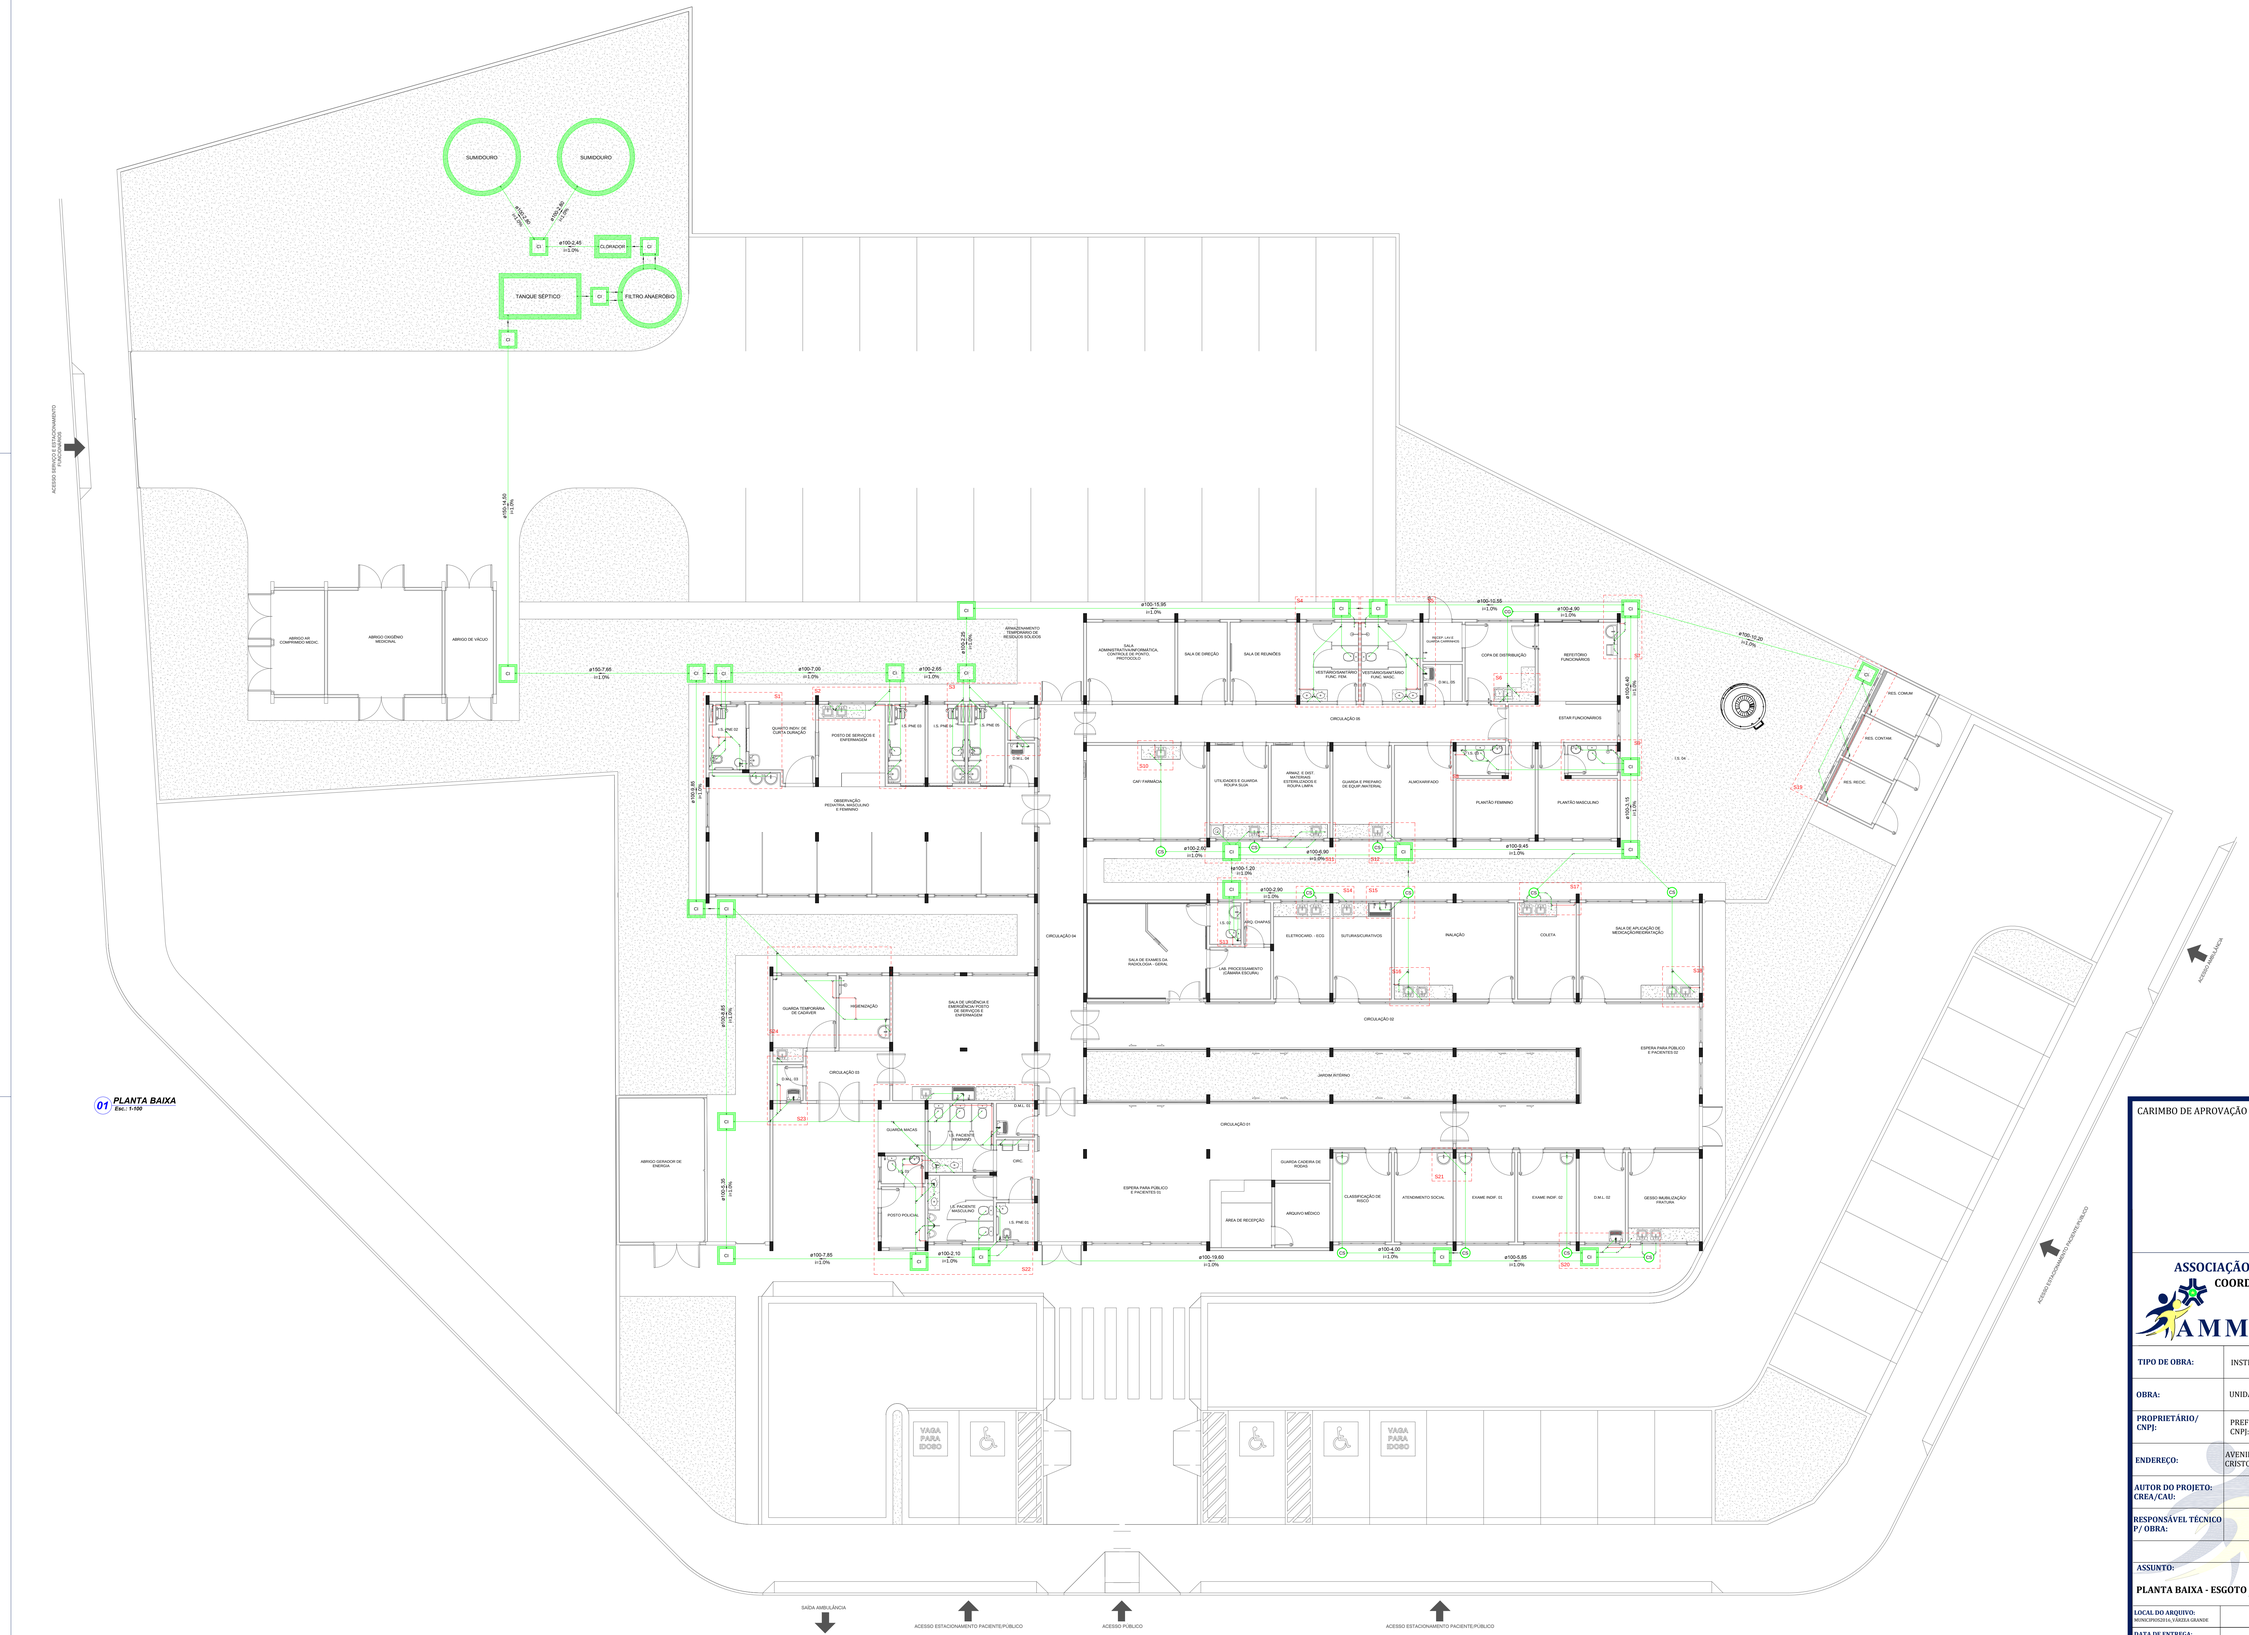


**01 PLANTA BAIXA**
*Esc.: 1:100*

## ESGOTAMENTO SANITÁRIO

- TUB. QUE SOBE
- X - NOME DA COLUNA
- Y - DIÂMETRO

- CV - COLUNA DE VENTILAÇÃO

## TUBULAÇÕES

X - Y / Z — X - DIÂMETRO - Y - COMPRIMENTO (m); Z - INCLINAÇÃO

## ESTRUTURAS DE INSPEÇÃO/PASSAGEM

- CI - CAIXA DE INSPEÇÃO EM ALVENARIA - D: 0,60 x 0,60 x Var. m
- CG - CAIXA DE GORDURA EM CONCRETO PRÉ MOLDADO - DN:40cm.
- CS - CX. DE INSP. SIFONADA EM CONC. PRÉ MOLDADO - DN:40cm.
- A PRIMEIRA CAIXA DE INSPEÇÃO DEVE COMECAR COM UMA ALTURA DE 50 CENTÍMETROS DE PROFUNDIDADE DE MODO A REDUÇÃO DA PROFUNDIDADE DOS RAMAIS DE ESGOTO.
- A CAIXA SIFONADA UTILIZADA NO MICTÓRIO DEVE APRESENTAR TAMPA CEGA.
- AS CAIXAS SIFONADAS UTILIZADAS NO INTERIOR DA EDIFICAÇÃO DEVEM POSSUIR DISPOSITIVO DE ABRE E FECHA.

## NOTAS:

- Para o correto dimensionamento do Sumidouro deve ser realizado o teste de percolação do solo no terreno de implantação da edificação.
- A instalação das louças e metais constituintes deste projeto devem ser executadas de acordo com o respectivos manuais de fabricação.
- Toda tubulação é indicada com diâmetro em milímetros e comprimento em metros.
- O presente projeto foi elaborado sem o auxílio de levantamento topográfico, sendo assim as cotas de fundo (Tubulação e Caixas de Inspeção) foram adotadas considerando que o terreno seja plano em toda sua extensão.

CARIMBO DE APROVAÇÃO

**ASSOCIAÇÃO MATO-GROSSENSE DOS MUNICÍPIOS**
**COORDENAÇÃO TÉCNICA E DE PROJETOS**

SITE: www.amm.org.br
E-MAIL: centraldeprojetosamm@gmail.com

AMM — **ADM. NEURILAN FRAGA** — AD INSTITUTO ASSISTENCIAL DE DESENVOLVIMENTO

| | | | |
|---|---|---|---|
| **TIPO DE OBRA:** | INSTITUCIONAL | | CONSTRUÇÃO |
| **OBRA:** | UNIDADE DE PRONTO ATENDIMENTO CRISTO REI - PORTE I | | |
| **PROPRIETÁRIO / CNPJ:** | PREFEITURA MUNICIPAL DE VÁRZEA GRANDE<br>CNPJ: 03.507.548/0001-10 | | |
| **ENDEREÇO:** | AVENIDA DOM ORLANDO CHAVES, ESQUINA COM AVENIDA H-I, LOTEAMENTO CRISTO REI, VARZEA GRANDE - MT. | | |
| **AUTOR DO PROJETO: CREA/CAU:** | KÁTIA HERMANN<br>Engenheira Sanitarista e Ambiental<br>CREA: 121257613-6 | | |
| **RESPONSÁVEL TÉCNICO P/ OBRA:** | | | |
| **ASSUNTO:** | **PROJETO HIDROSSANITÁRIO** | | |
| | **PLANTA BAIXA - ESGOTO SANITÁRIO** | | |
| **LOCAL DO ARQUIVO:** MONICIPIO\2024\, VÁRZEA GRANDE | | **QUADRO DE ÁREAS** | **HID** |
| **DATA DE ENTREGA:** 27/12/2024 | | CONFORME PROJETO ARQUITETÔNICO | FOLHA Nº |
| **REVISÃO:** 1 - 00/00/0000 | | | **03/06** |
| **ESCALA:** INDICADA | | | |
| **ART:** 000000-0 | **DESENHO:** Eng.º Kaio Cesar Dias Bueno | | |