
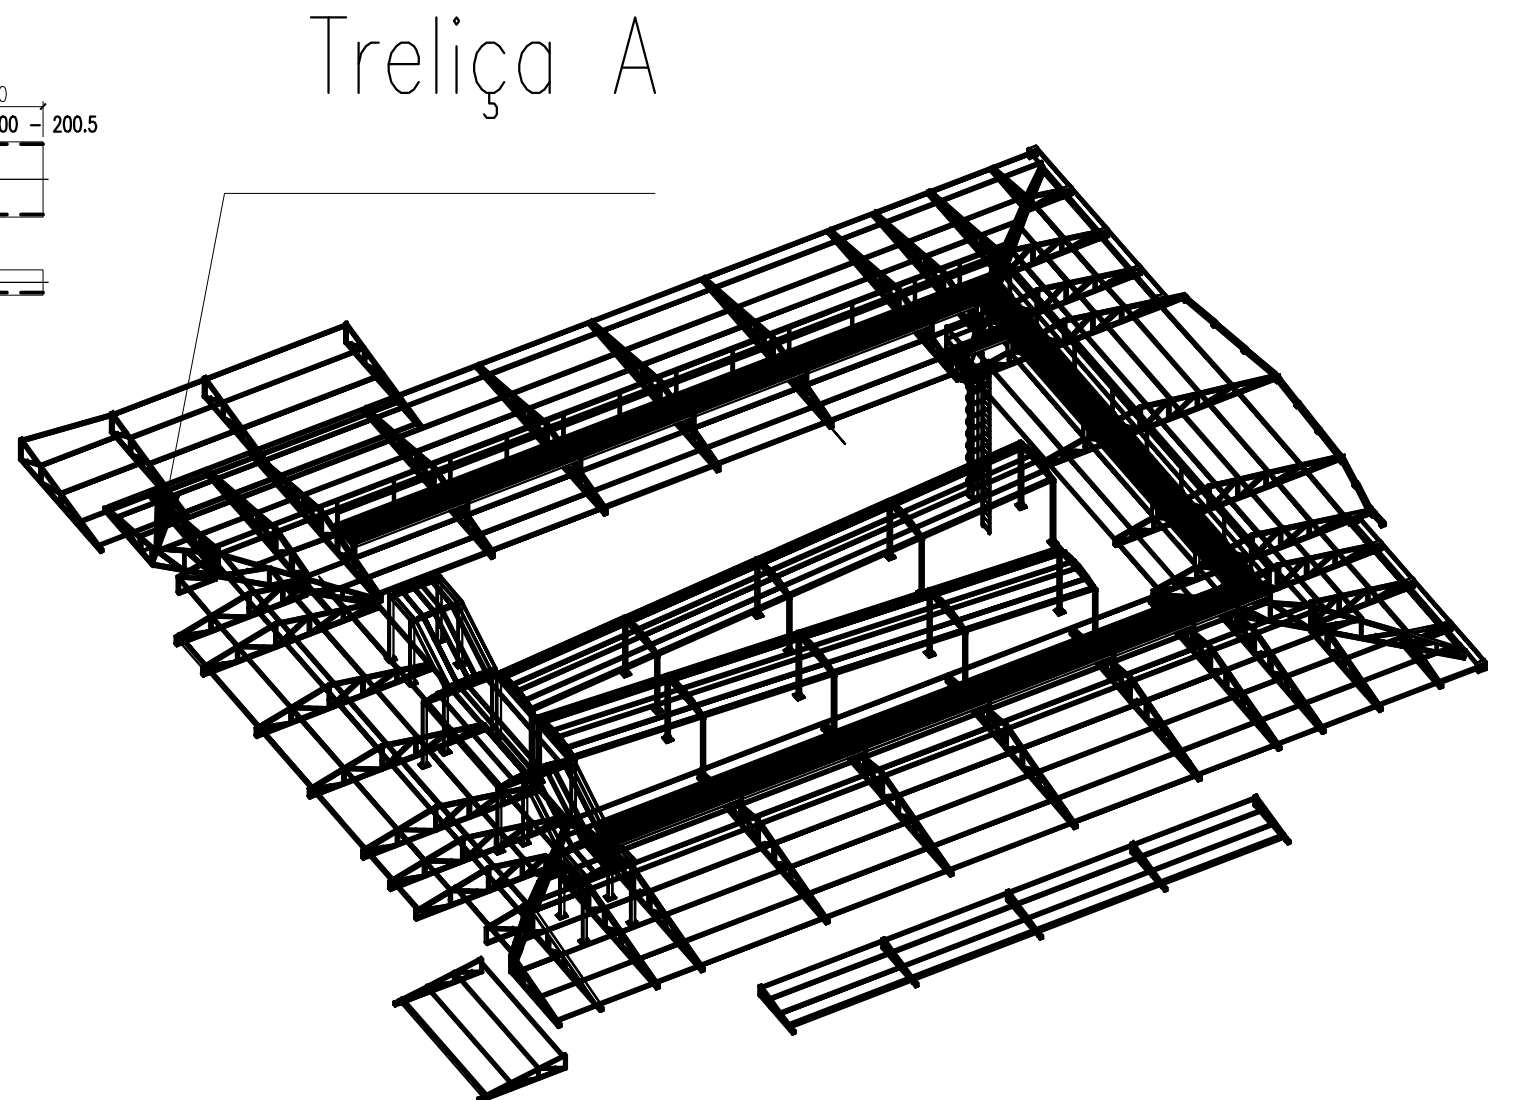


LISTA MATERIAIS						
ITEM	Qtde	DESCRIÇÃO	Comprimento (m)	PESO UN. (Kg)	PESO TOTAL (Kg)	ÁREA TOT. (mq.)
1	1	L 50.8 X 4.8	15.9	3.7	59.436	3.1
2	1	L 50.8 X 4.8	0.1	23.6	2.436	0.2
3	1	U 150x50x5.00	13.2	9.2	121.44	6.3
Total:					182.912	9.6

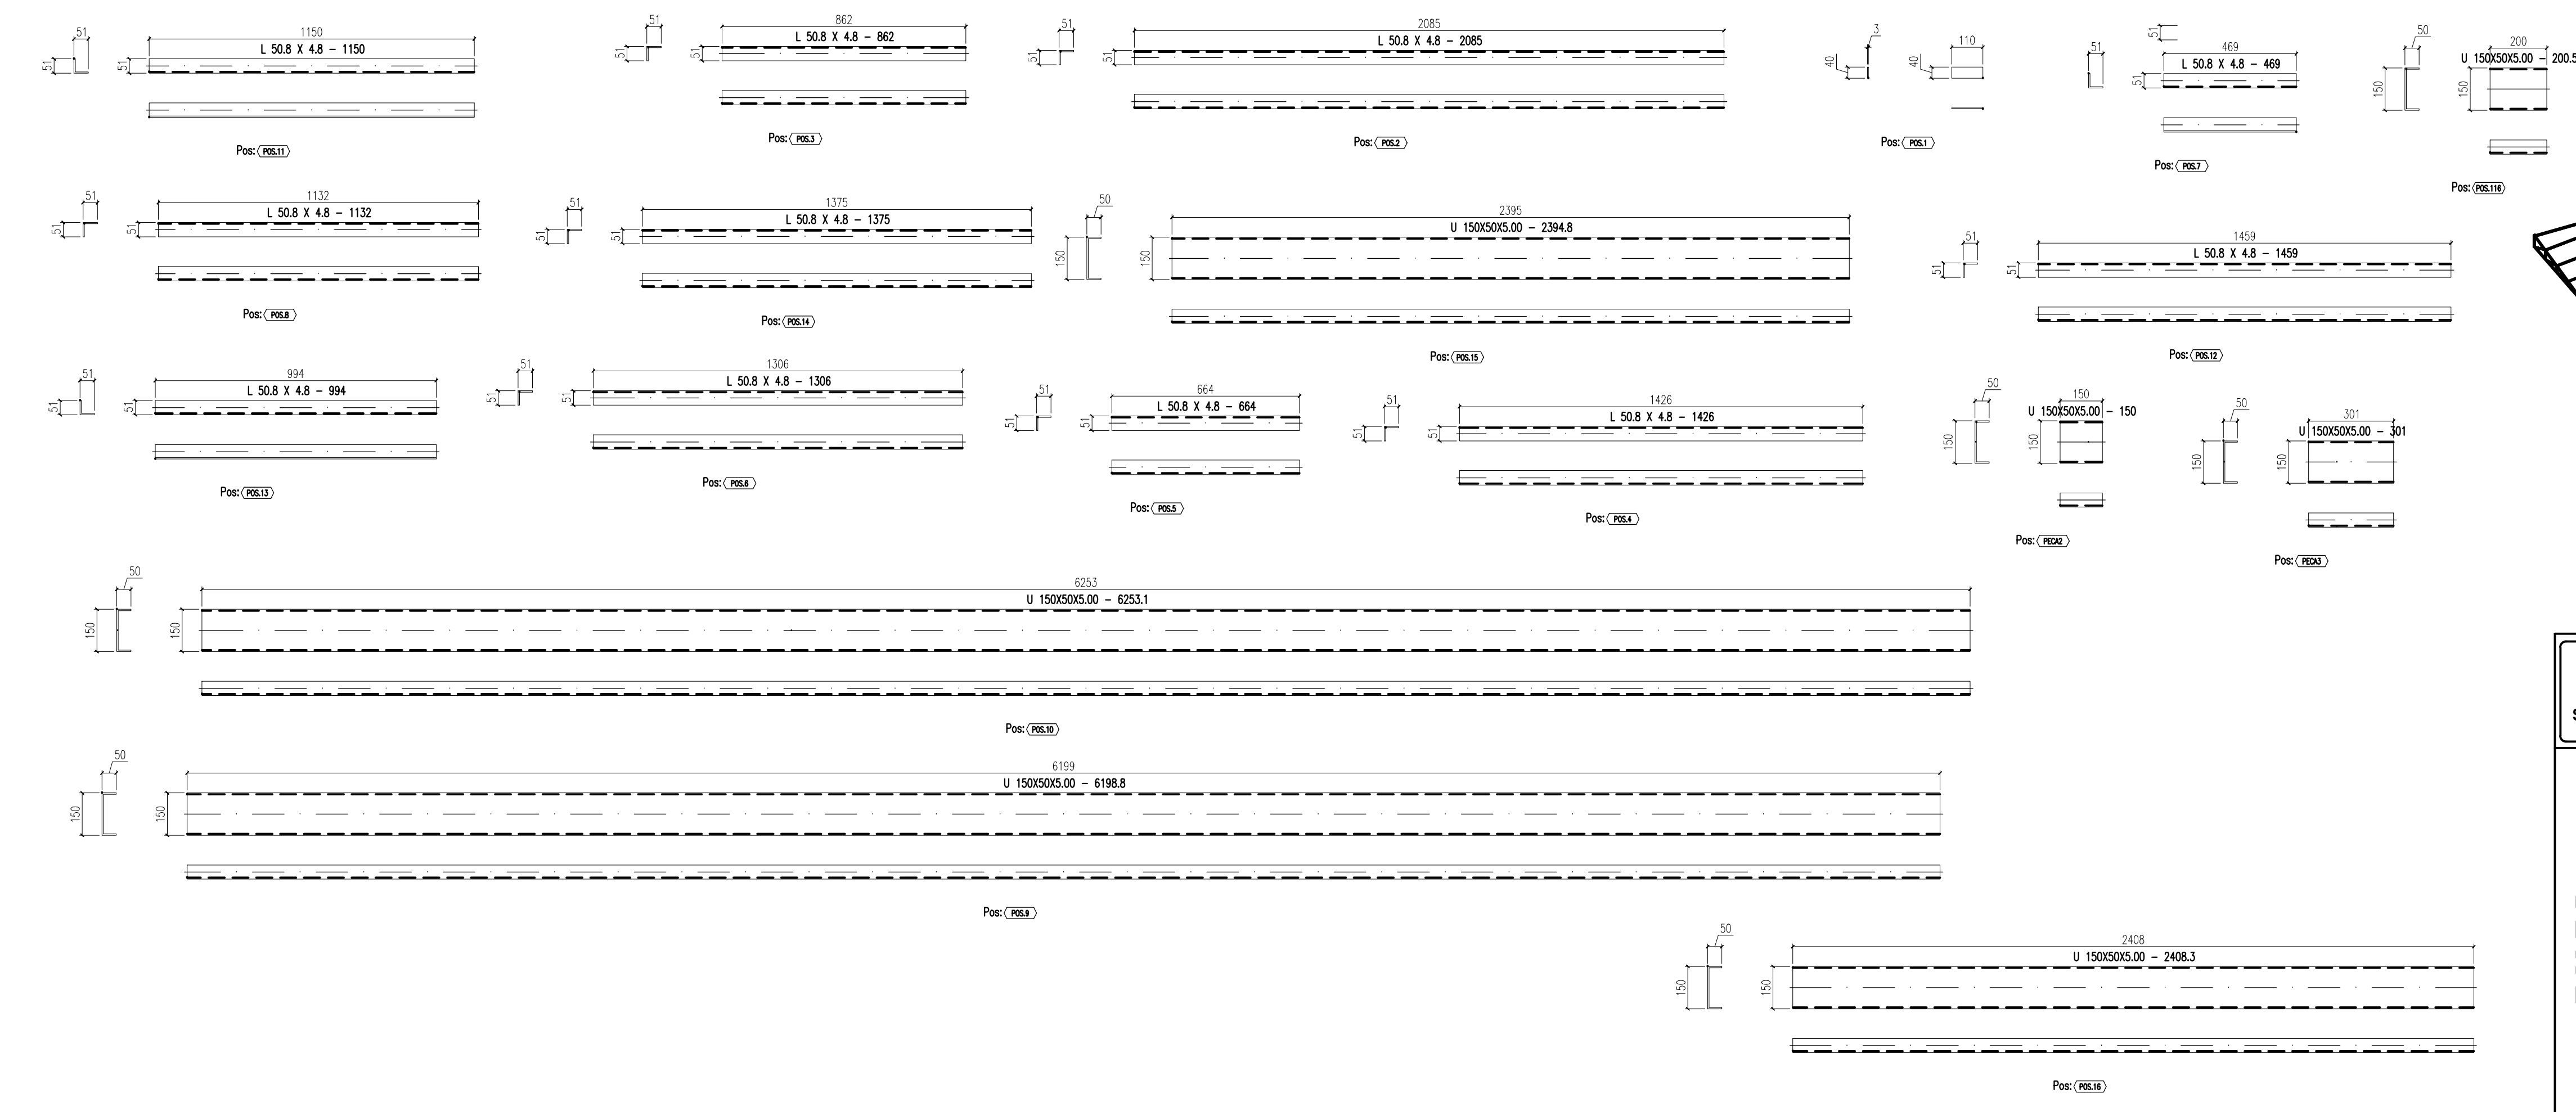

		Schuring & Schuring Ltda.			
Escritório Técnico B.E.SCHURING – Projetos Estruturais		Av. XV de Novembro, 489 – Porto 2o. Andar – Cuiabá MT			
Fone:(065) 321 9959 – Fax:(065) 623 5066 – Internet: Email – schuring@nuteconet.com.br					
RESP. TEC. EXECUÇÃO:		Eng. Civil			
E.M.E.B ALINO FERREIRA PROJETO METALICO	REVISÃO	REVISÃO	ANDRE	THIAGO	THIAGO
	EMIÇÃO	PROJETO COMPLETO	28/03/17		
	DISCRIMINAÇÃO		DATA	PROJ.	DES.
			VERIF.	APROV.	
PREFEITURA MUNICIPAL DE VÂRZEA GRANDE					
AUTORES DO PROJETO:		Av. Verdão, Esq. com a rua B, Parque do Lago			
Benf. Civil BENEDITO ELISEU SCHURING		CONTEÚDO: TRELIZA A			
Benf. Civil ANDRÉ LUIZ SCHURING		CORTES, PEÇAS E POSIÇÕES			
Benf. Civil PAULO THIAGO A. FRANCA		FOLHA No. 39			