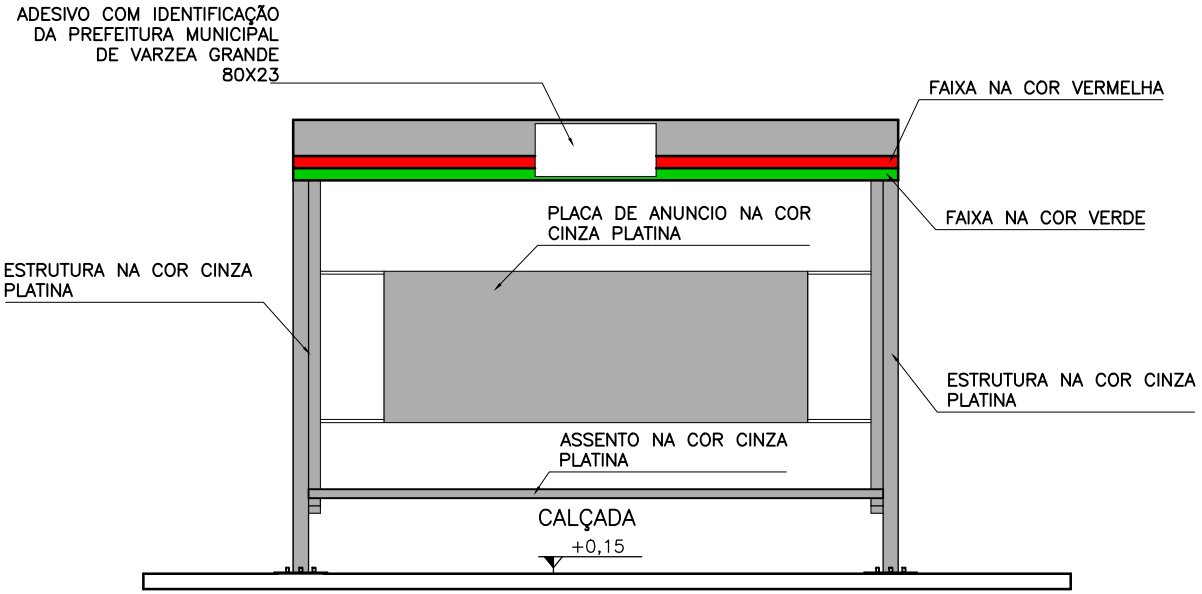

1 DETALHAMENTO 04
Escala 1:50

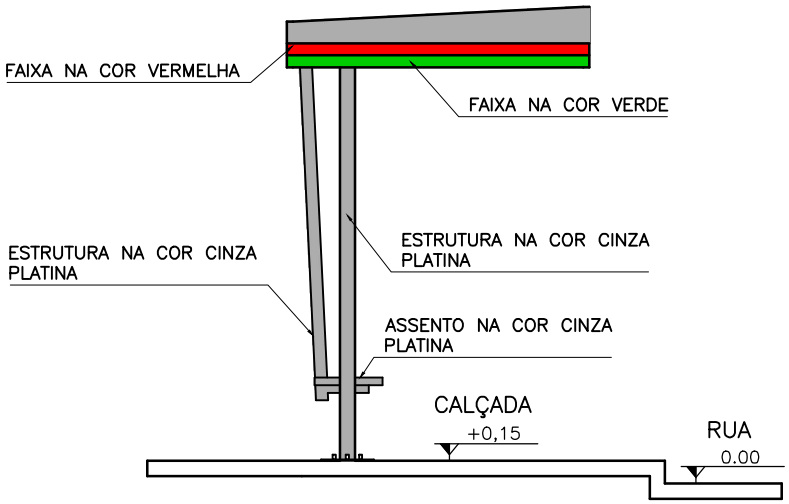

2 DETALHAMENTO 05
Escala 1:50

Pintura;
- 2 de mão de zarcão em todo o abrigo,
- 2 de mão de Tinta - na Estrutura do Abrigo
(Cor Cinza Platina da Prefeitura Municipal de Várzea Grande)
- 2 Faixas de Tinta - na Cobertura do Abrigo
(Cor Vermelha e Verde da Prefeitura Municipal de Várzea Grande)

PREFEITURA MUNICIPAL DE VÁRZEA GRANDE
Av. Castelo Branco, Espaço Municipal, 2500 - Centro Sul, Várzea Grande/MT
CEP 78125-700 - Fone/Fax: 65 3688 8000

MODELO PONTO DE ONIBUS

DATA: JANEIRO 2017 ESCALA: 1/50

ICARO GODOY
Arquiteto e Urbanista
CAU 158842-7

PRANCHA 03 / 03