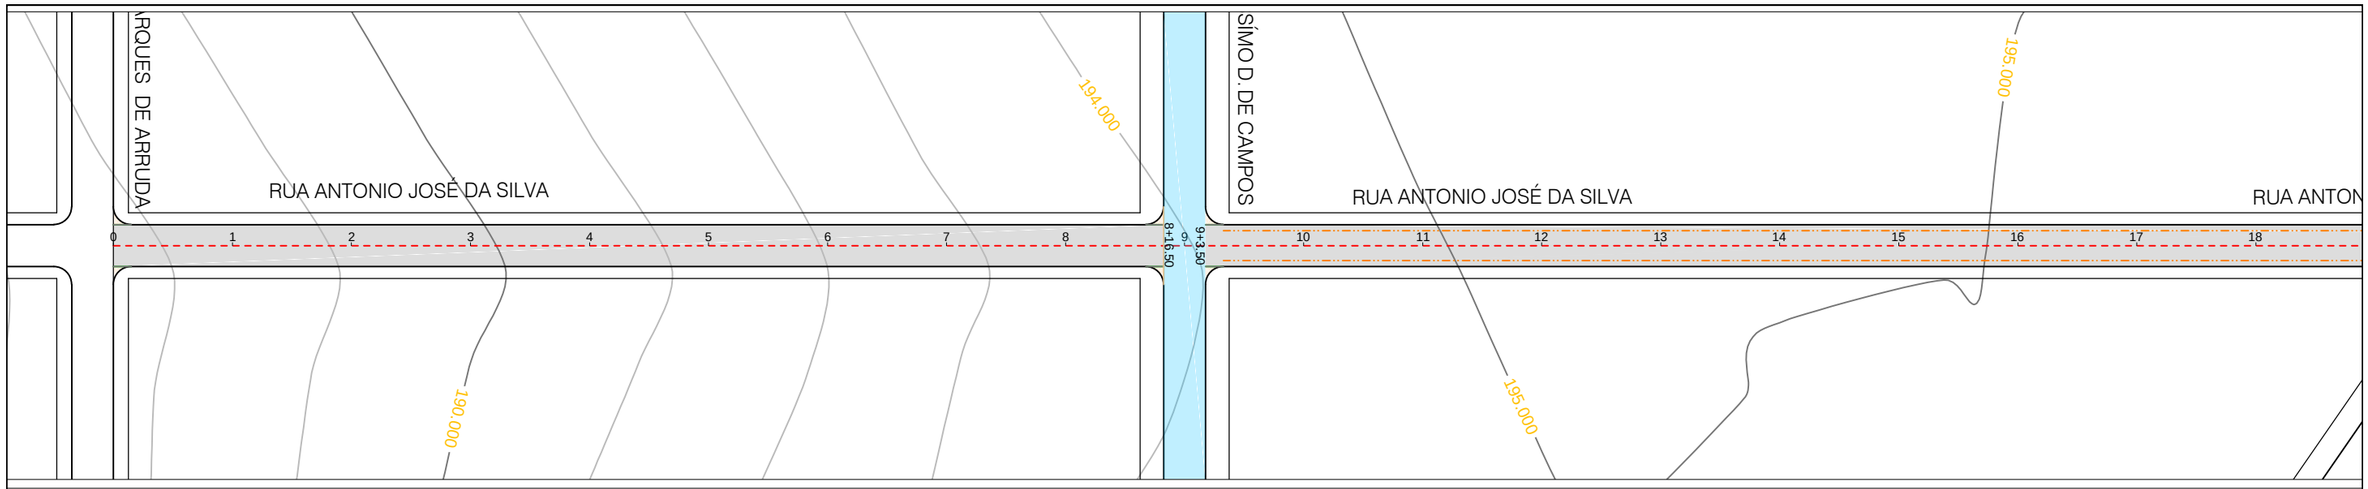

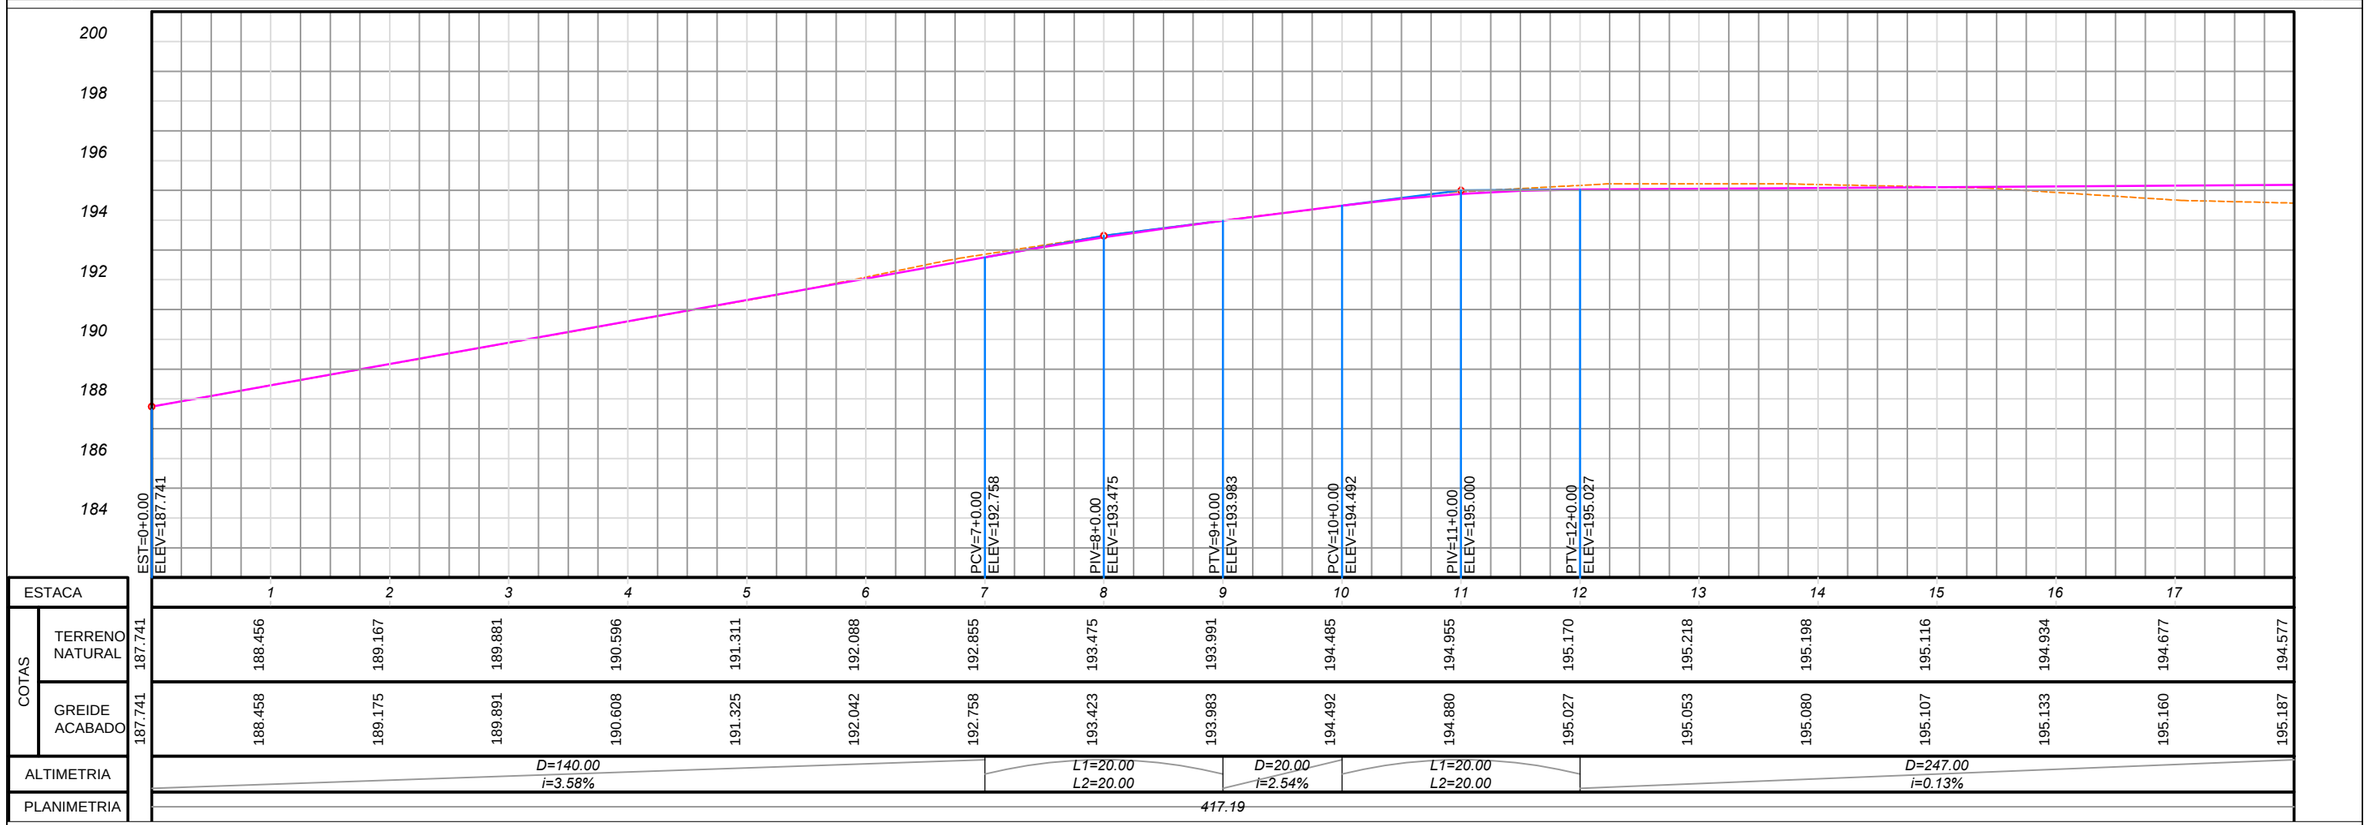

ESTACA		1	2	3	4	5	6	7	8	9	10	11	12	13	14	15	16	17
COTAS – TERRENO NATURAL	187.741	188.456	189.167	189.881	190.596	191.311	192.088	192.855	193.475	193.991	194.485	194.955	195.170	195.218	195.198	195.116	194.934	194.677	194.577
COTAS – GREIDE ACABADO	187.741	188.458	189.175	189.891	190.608	191.325	192.042	192.758	193.423	193.983	194.492	194.880	195.027	195.053	195.080	195.107	195.133	195.160	195.187
ALTIMETRIA		D=140.00 i=3.58%						L1=20.00 L2=20.00		D=20.00 i=2.54%		L1=20.00 L2=20.00		D=247.00 i=0.13%					
PLANIMETRIA		417.19																	

SEÇÃO TRANSVERSAL

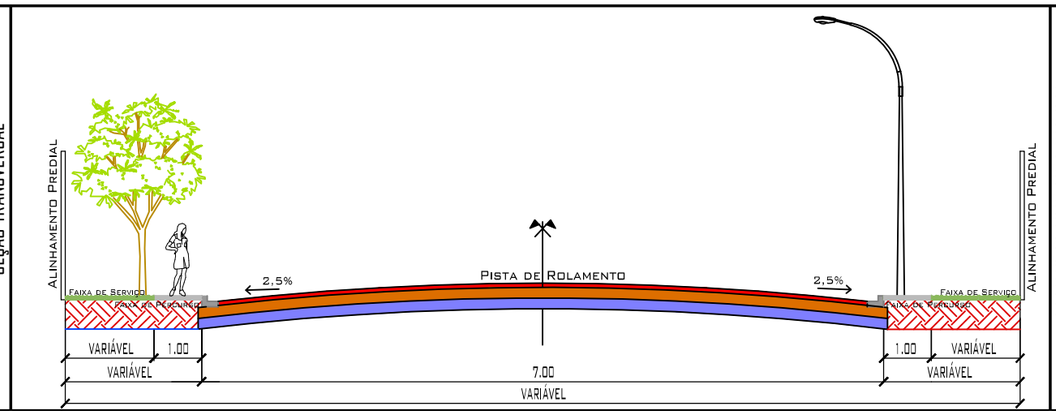

DETALHE DE MEIO-FIO E SARJETA

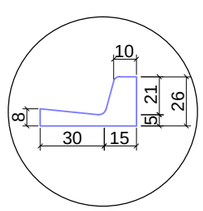

TAC ENGENHARIA

LEGENDA: PLANTA BAIXA
- RUA COM PAVIMENTO EXISTENTE
- RUA COM PAVIMENTO PROJETADO INCLUSIVE MEIO-FIO E SARJETA
- EMBOCADOURAS COM PAVIMENTO PROJETADO INCLUSIVE MEIO FIO E SARGETA

LEGENDA: PERFIL LONGITUDINAL
- TERRENO NATURAL
- GREIDE CAMADA FINAL

LEGENDA: SEÇÃO TRANSVERSAL
- CAPA CBUQ ESP=4,0cm
- BASE =15,0cm
- SUB-BASE =15,0cm

PAVIMENTAÇÃO/DRENAGEM

LOCAL:
RUA ANTONIO JOSÉ DA SILVA.
JARDIM SÃO SIMÃO/OURO VERDE - VÁRZEA GRANDE/MT

PROPRIETÁRIO:
PREFEITURA MUNICIPAL DE VÁRZEA GRANDE/MT

R.T. ELABORAÇÃO:
FERNANDA LEOPOLDINO DA COSTA - CREA 1200943163

R.T. EXECUÇÃO:

DATA: MAIO/2019

ESC.: H=1:1000 V: 1:200

DESENHO: Eduardo/Fernanda

FOLHA: 13/62