




V106

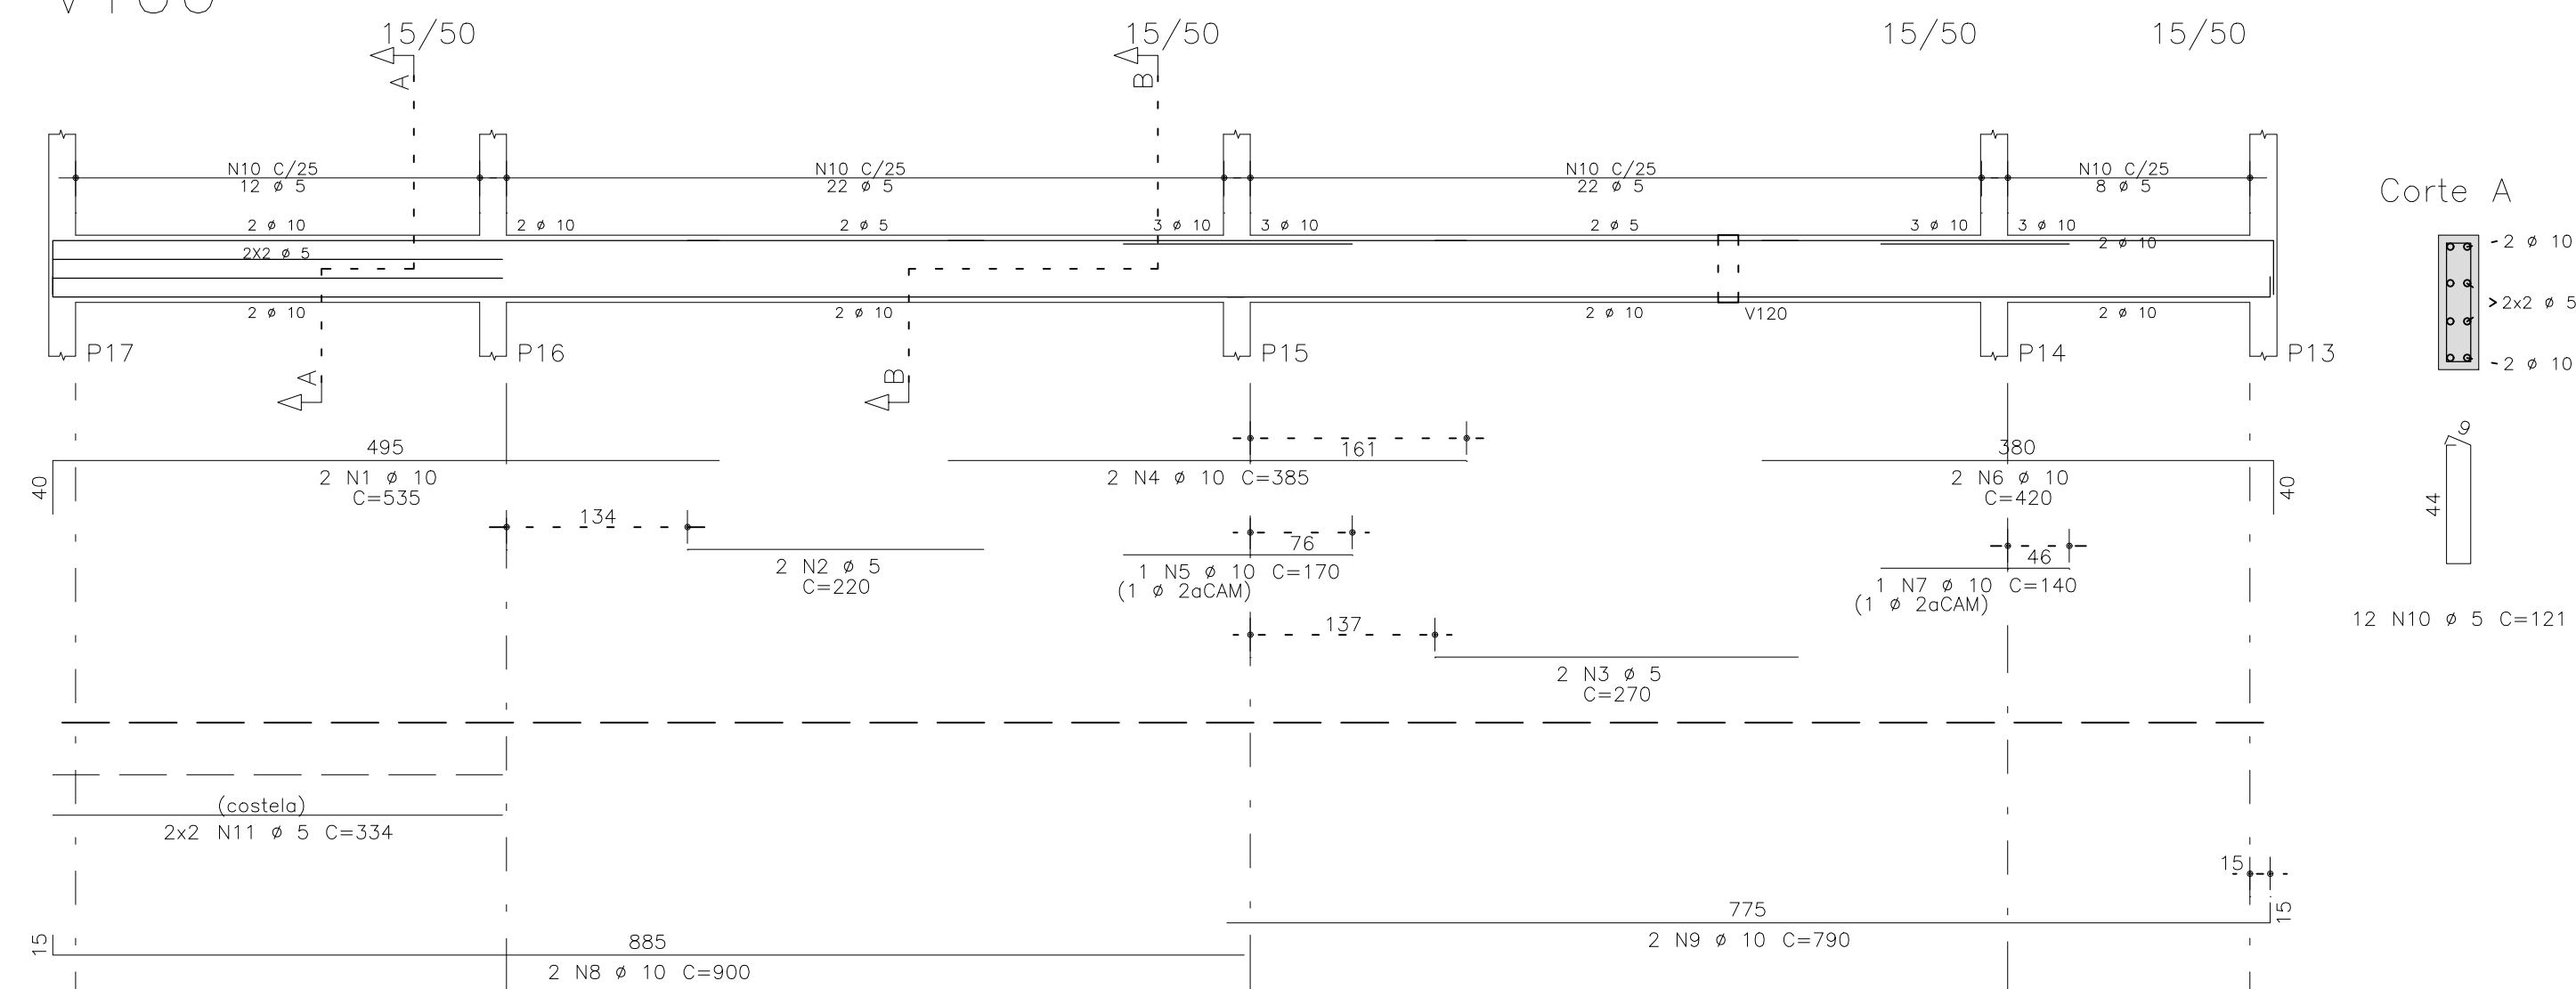


V101

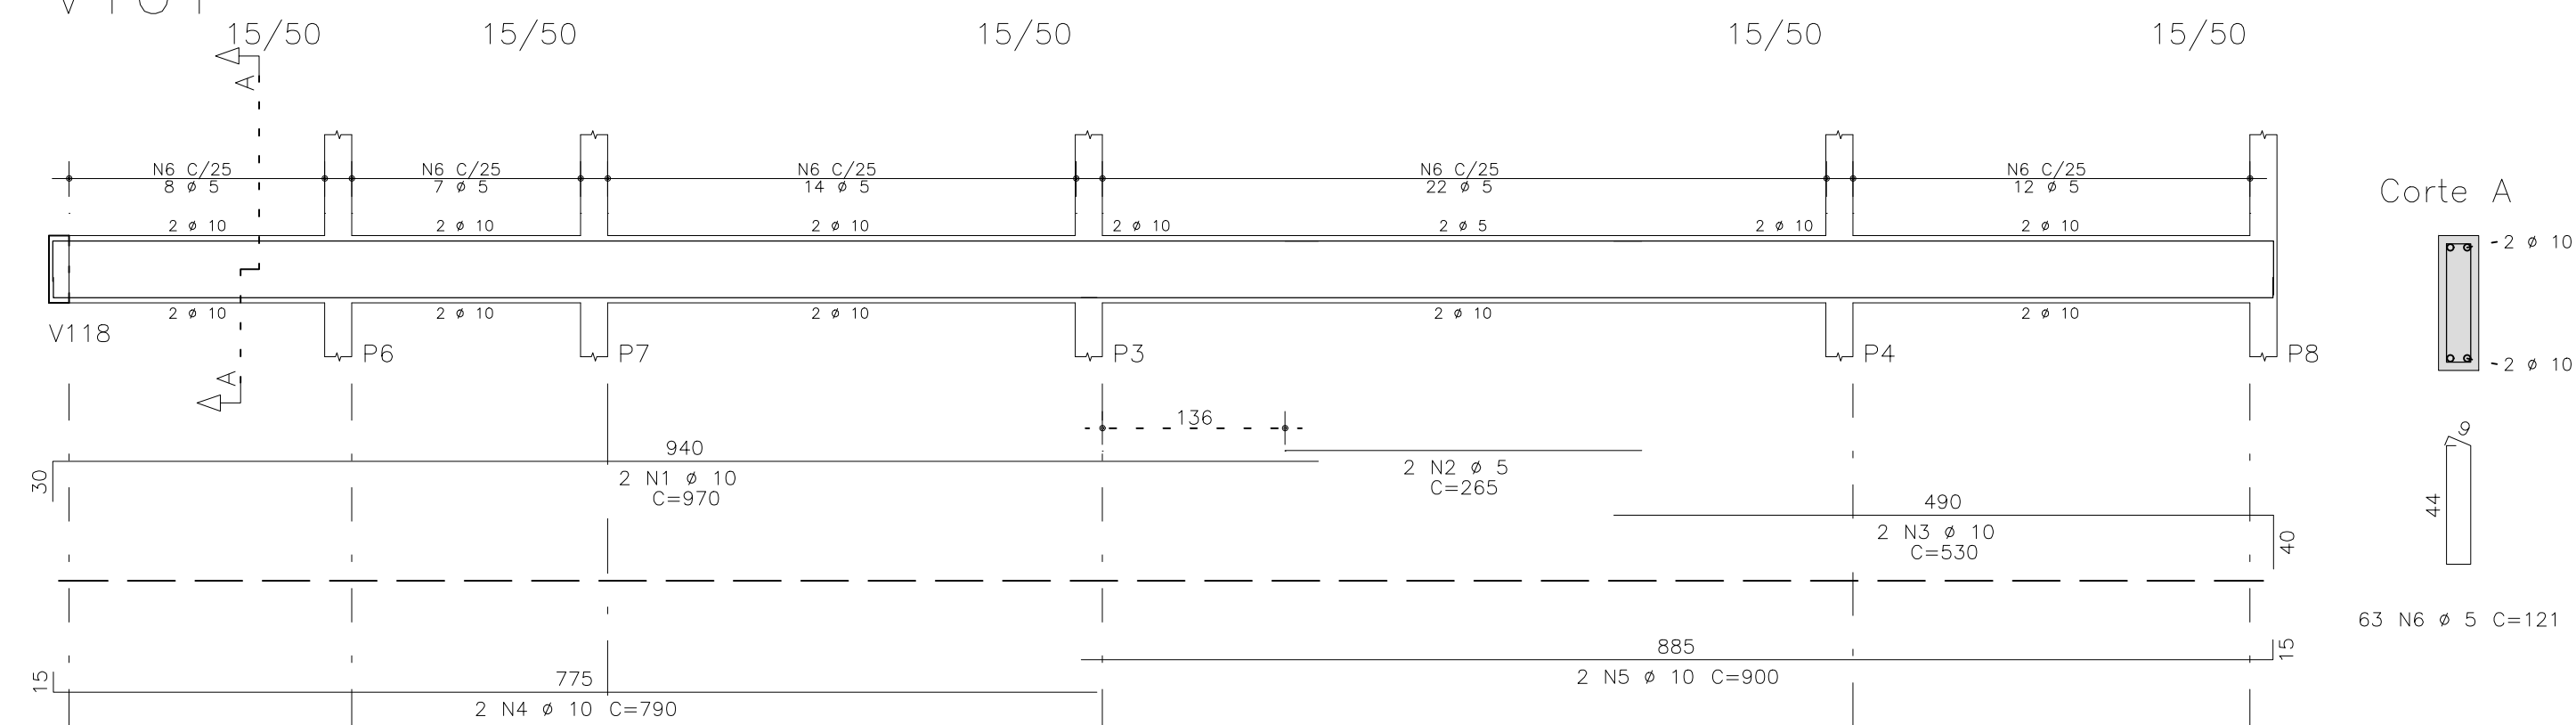


V104

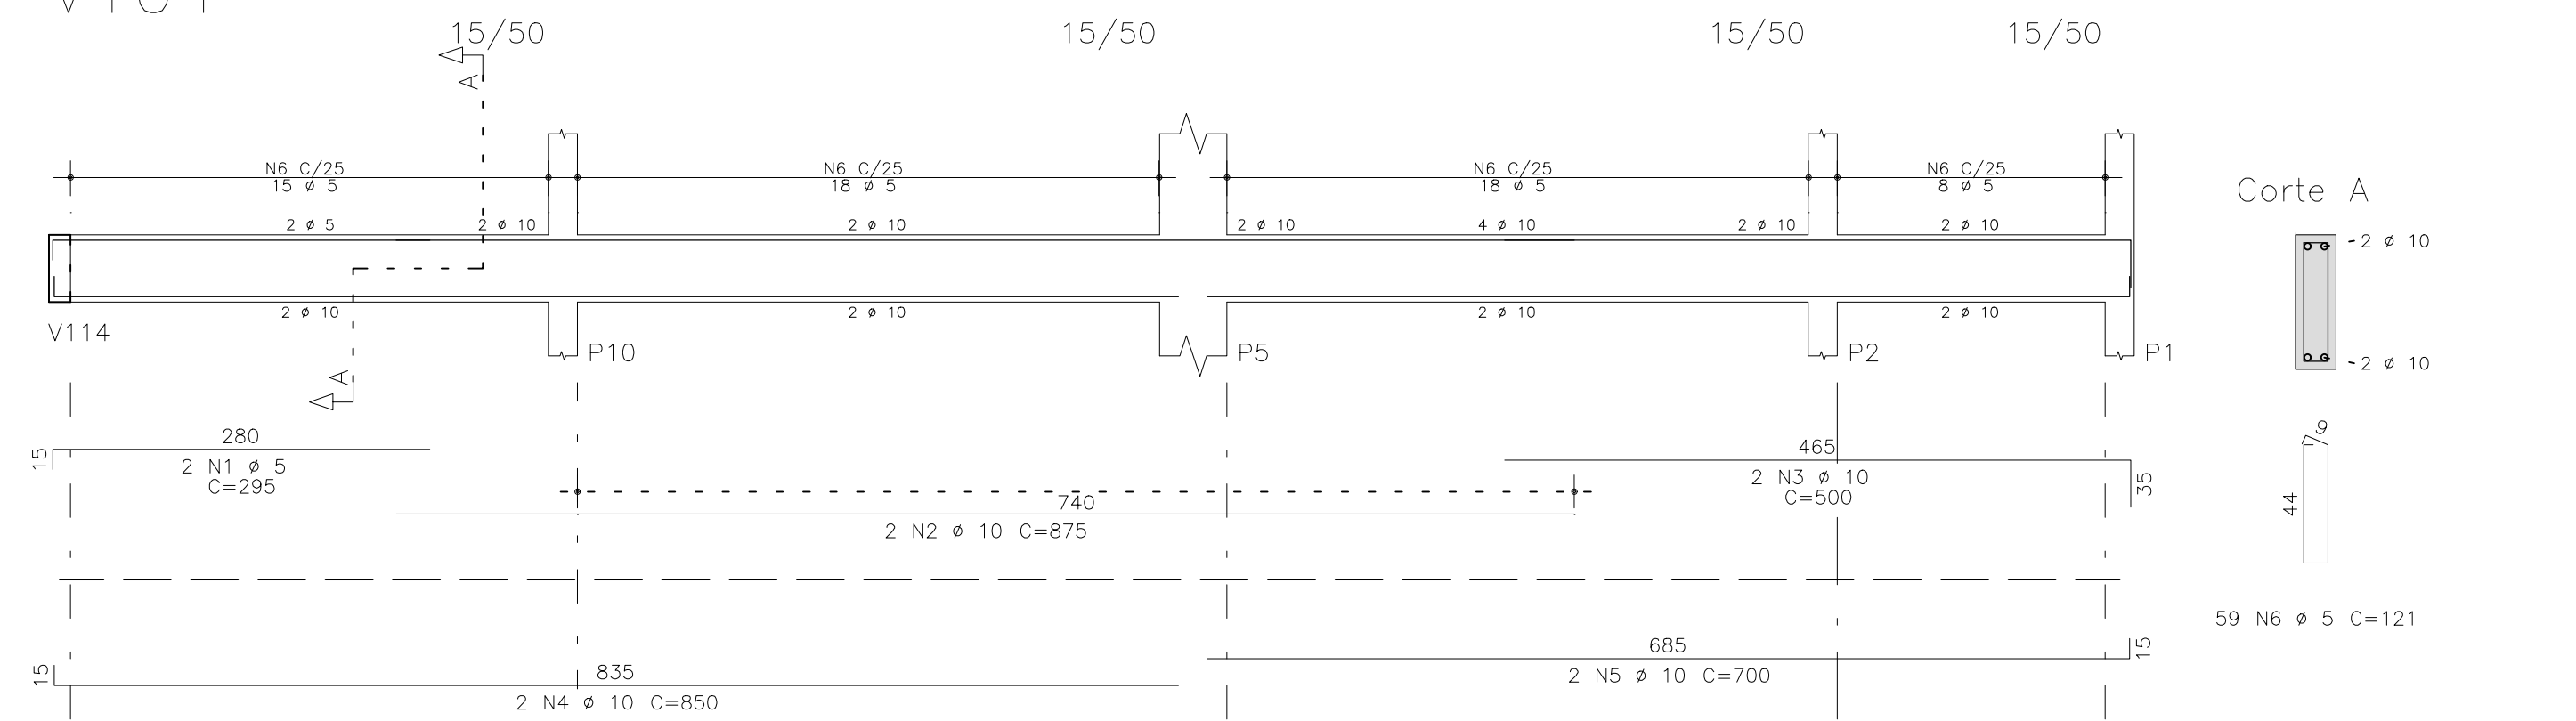


V1 18

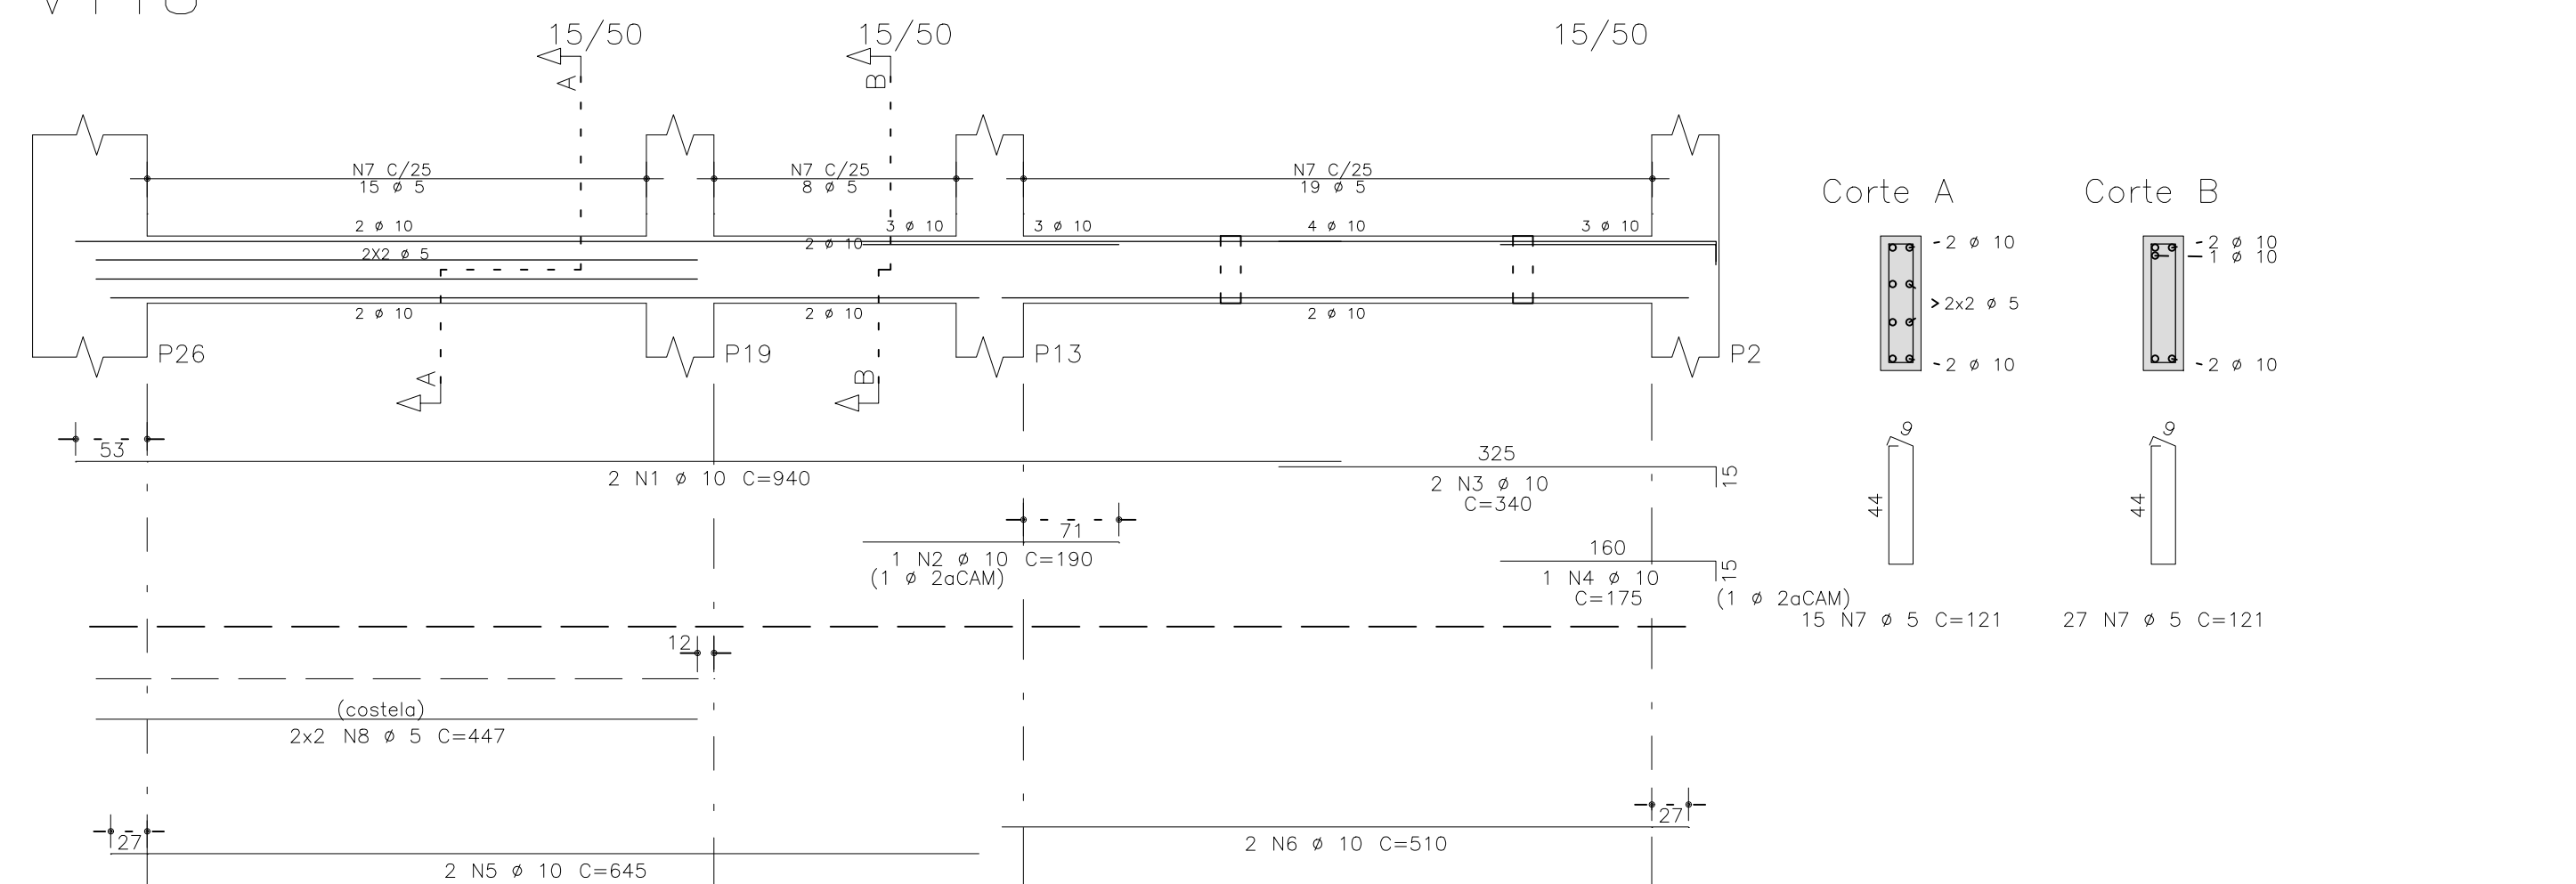

V114

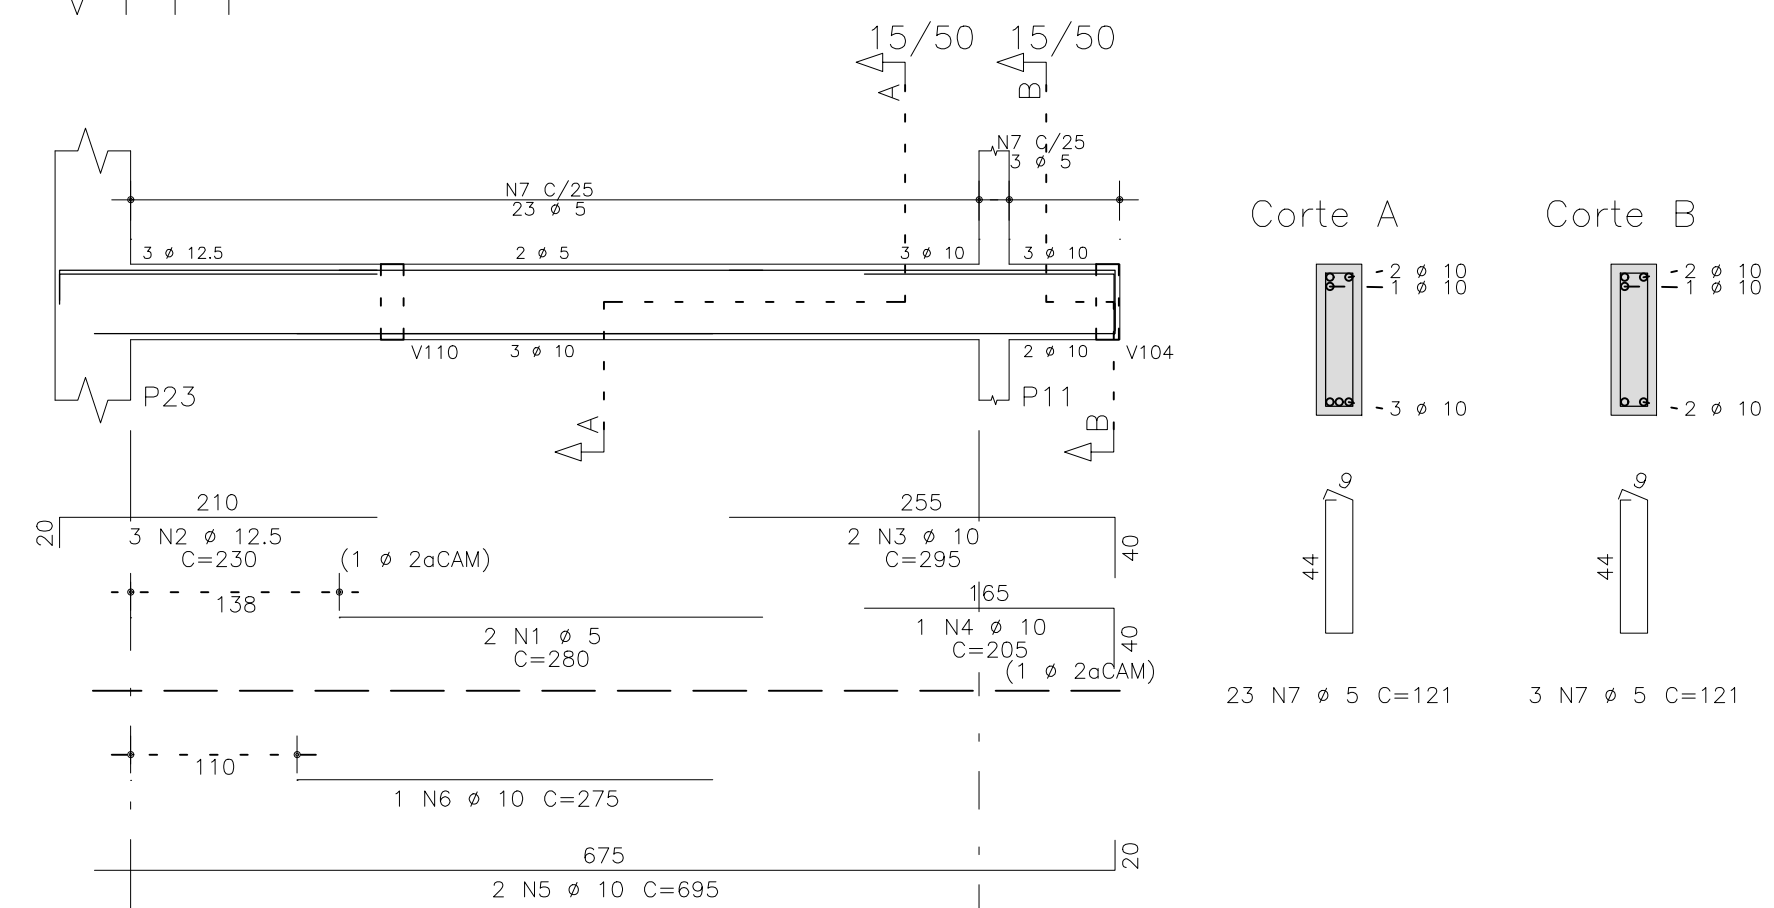


V121

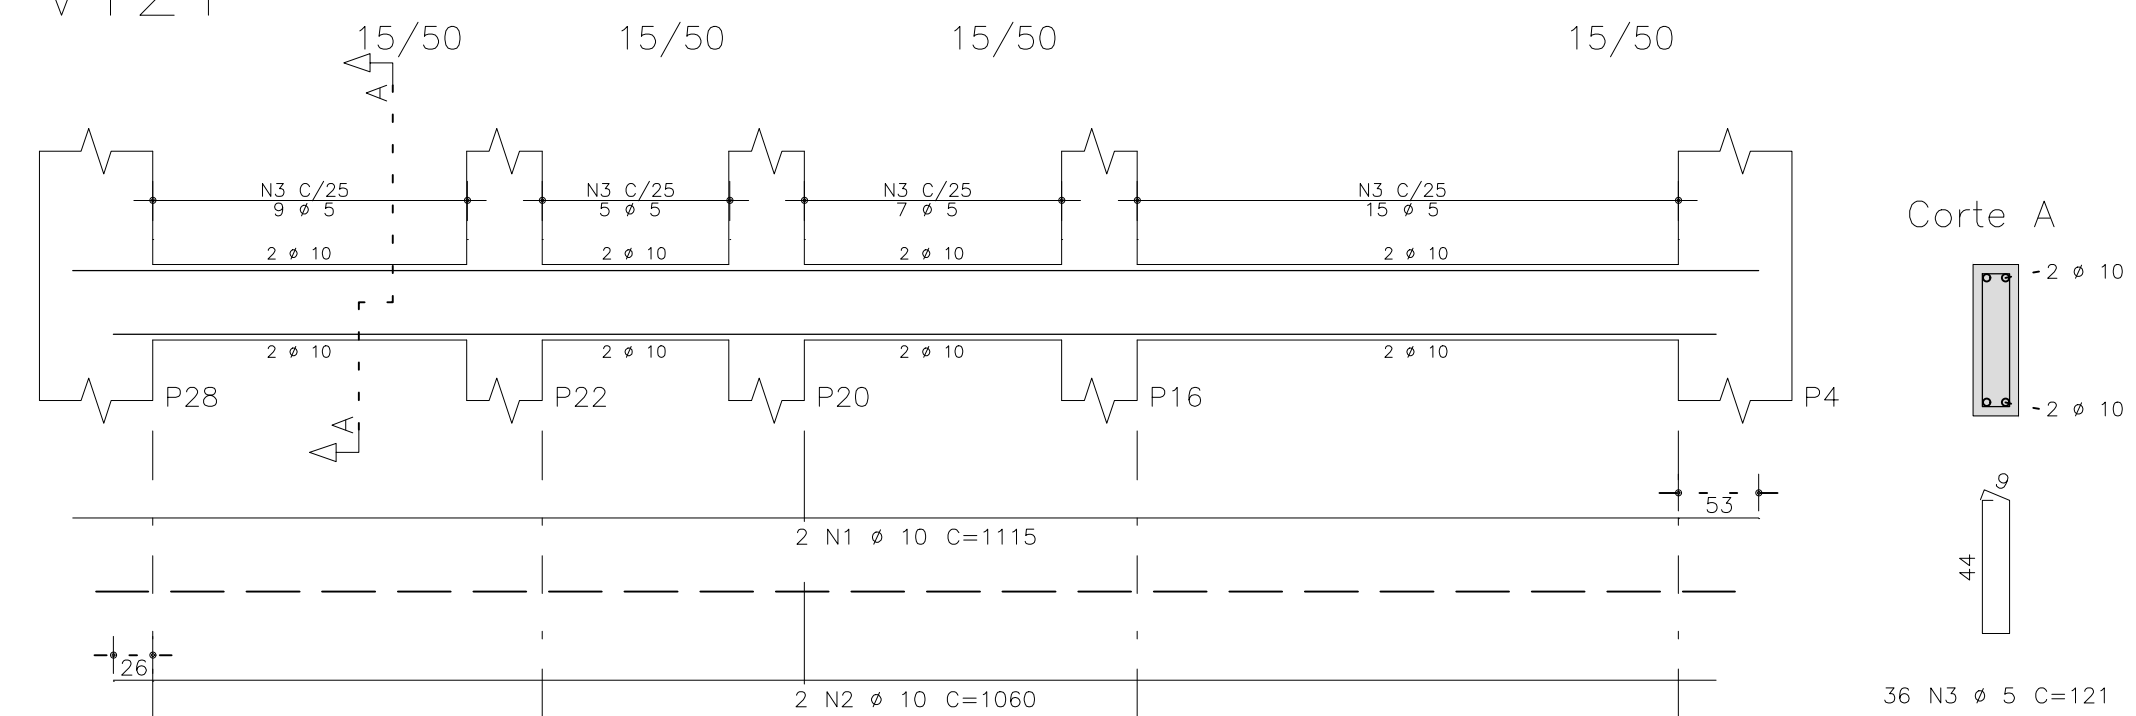



	AÇO	POS	BIT (mm)	QUANT	COMPROMETIDO	
					UNIT (cm)	TOTAL (cm)
V101	50A	1	10	2	970	1940
	60B	2	5	2	265	530
	50A	3	10	2	530	1060
	50A	4	10	2	790	1580
	50A	5	10	2	900	1800
	60B	6	5	63	121	7623
V102	50A	1	10	2	700	1400
	60B	2	5	2	255	510
	50A	3	10	1	150	150
	50A	4	10	2	455	910
	50A	5	10	2	440	880
	60B	6	5	33	121	3993
V104	60B	1	5	2	295	590
	50A	2	10	2	875	1750
	50A	3	10	2	500	1000
	50A	4	10	2	850	1700
	50A	5	10	2	700	1400
	60B	6	5	59	121	7139
V106	50A	1	10	2	535	1070
	60B	2	5	2	220	440
	60B	3	5	2	270	540
	50A	4	10	2	385	770
	50A	5	10	1	170	170
	50A	6	10	2	420	840
	50A	7	10	1	140	140
	50A	8	10	2	900	1800
	50A	9	10	2	790	1580
	60B	10	5	64	121	7744
V111	60B	11	5	4	334	1336
	50A	1	10	2	545	1090
	60B	2	5	2	280	560
	50A	3	10	2	170	340
	50A	4	10	2	900	1800
V114	60B	5	5	33	121	3993
	60B	1	5	2	280	560
	50A	2	12,5	3	230	690
	50A	3	10	2	295	590
	50A	4	10	1	205	205
V118	50A	5	10	1	695	1390
	50A	6	10	1	275	275
	60B	7	5	26	121	3146
	50A	1	10	2	940	1880
V121	50A	2	10	1	190	190
	50A	3	10	2	340	680
	50A	4	10	1	175	175
	50A	5	10	2	645	1290
	60B	6	5	2	1020	2040
	60B	7	5	42	121	5082
	60B	8	5	4	447	1788
V121	50A	1	10	2	1115	2230
	50A	2	10	2	1060	2120
	60B	3	5	36	121	4356

RESUMO AÇO CA 50-60			
AÇO	BIT (mm)	COMPR (m)	PESO (kg)
60B	5	499	77
50A	10	372	230
50A	12,5	7	7
Peso Total		60B =	77 kg
Peso Total		50A =	236 kg

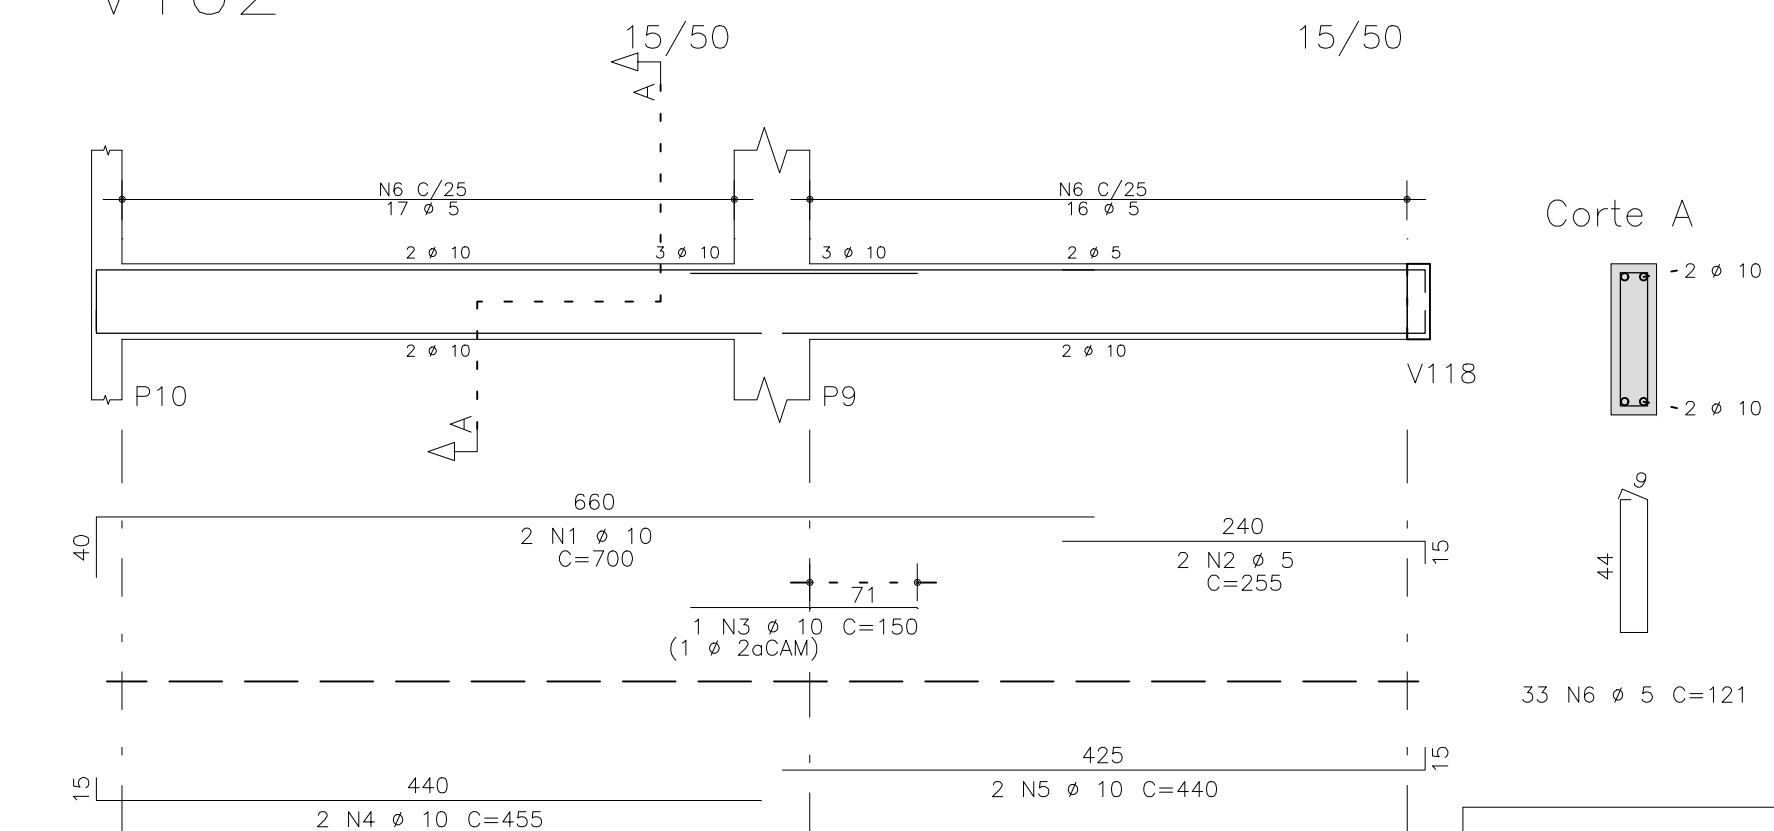

V102

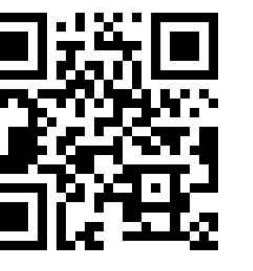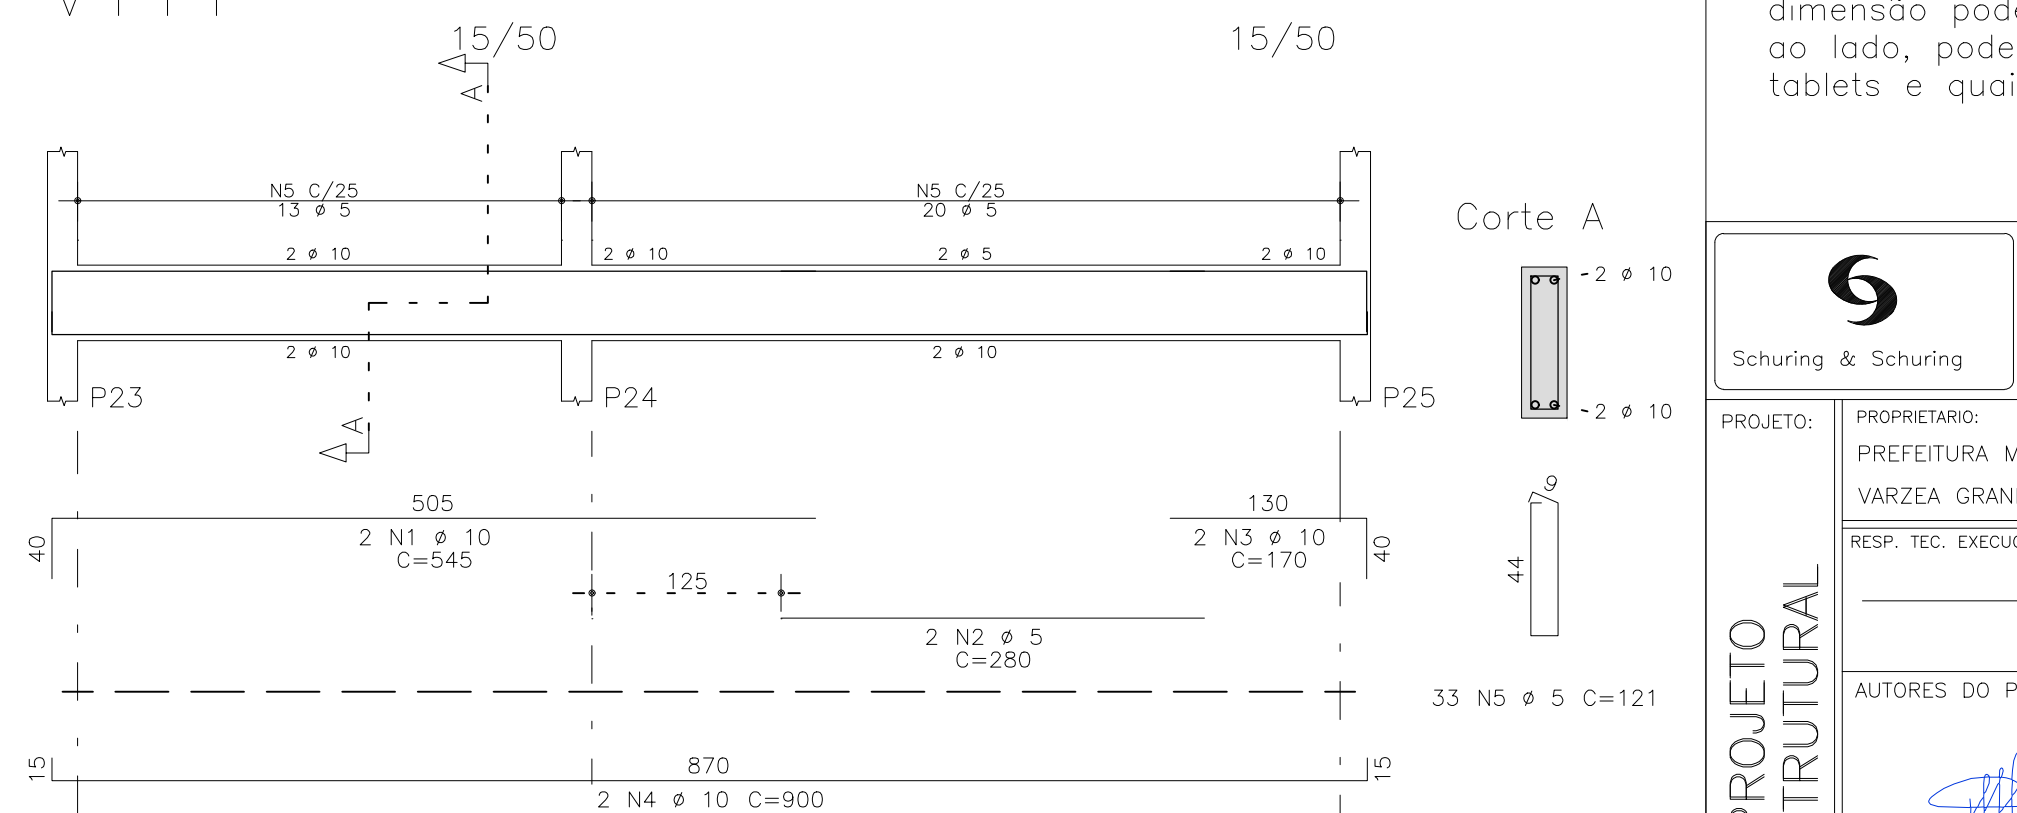

V1 1 1



O acesso ao Modelo Estrutural em dimensão pode ser executado pelo QR CODE ao lado, podendo acessar via celulares, tablets e quaisquer outros dispositivos.

 <p>S Schüring & Schüring Ltda. Escritorio Técnico B.E.SCHÜRING – Projetos de Engenharia Av. XV de Novembro, 489 – Porto 2º Andar – Curitiba MT Fone:(065) 321 9959 – Fax:(065) 623 5066 – Email – schuring@terra.com.br</p>		<p>PROJETO:</p>	
		<p>PROPRIETARIO: PREFEITURA MUNICIPAL VARZEZA GRANDE</p>	
<p>PROJETO ESTRUTURAL</p>		<p>OBRA:</p>	
		<p>PREVIVAG</p>	
<p>RESP. TEC. EXECUCAO:</p>		<p>END.:</p>	
<p>_____</p>		<p>Av. Presidente Arthur Bernardes, s/n – Bairro IPASE VARZEZA GRANDE MT</p>	
<p>AUTORES DO PROJETO:</p>		<p>ASSUNTO:</p>	
<p> Andre Luiz Schuring Eng Civil – CREA 5697/D – MT</p>		<p>BALDRAME DET ARM VIGAS</p>	
<p>_____</p>		<p>PECAS DETALHADAS</p>	
<p>_____</p>		<p>V101 / V102 / V104 / V106 / V111 / V114 V118 / V121</p>	
<p>_____</p>		<p>FKD:</p>	
<p>_____</p>		<p>DECRETOS AUTORES RESERVADOS VERIFICAR MEDIDAS NA OBRA</p>	
<p>_____</p>		<p>DATA:</p>	
<p>_____</p>		<p>29/11/2019</p>	
<p>_____</p>		<p>FOLHA No.</p>	
<p>_____</p>		<p>12</p>	