




V112

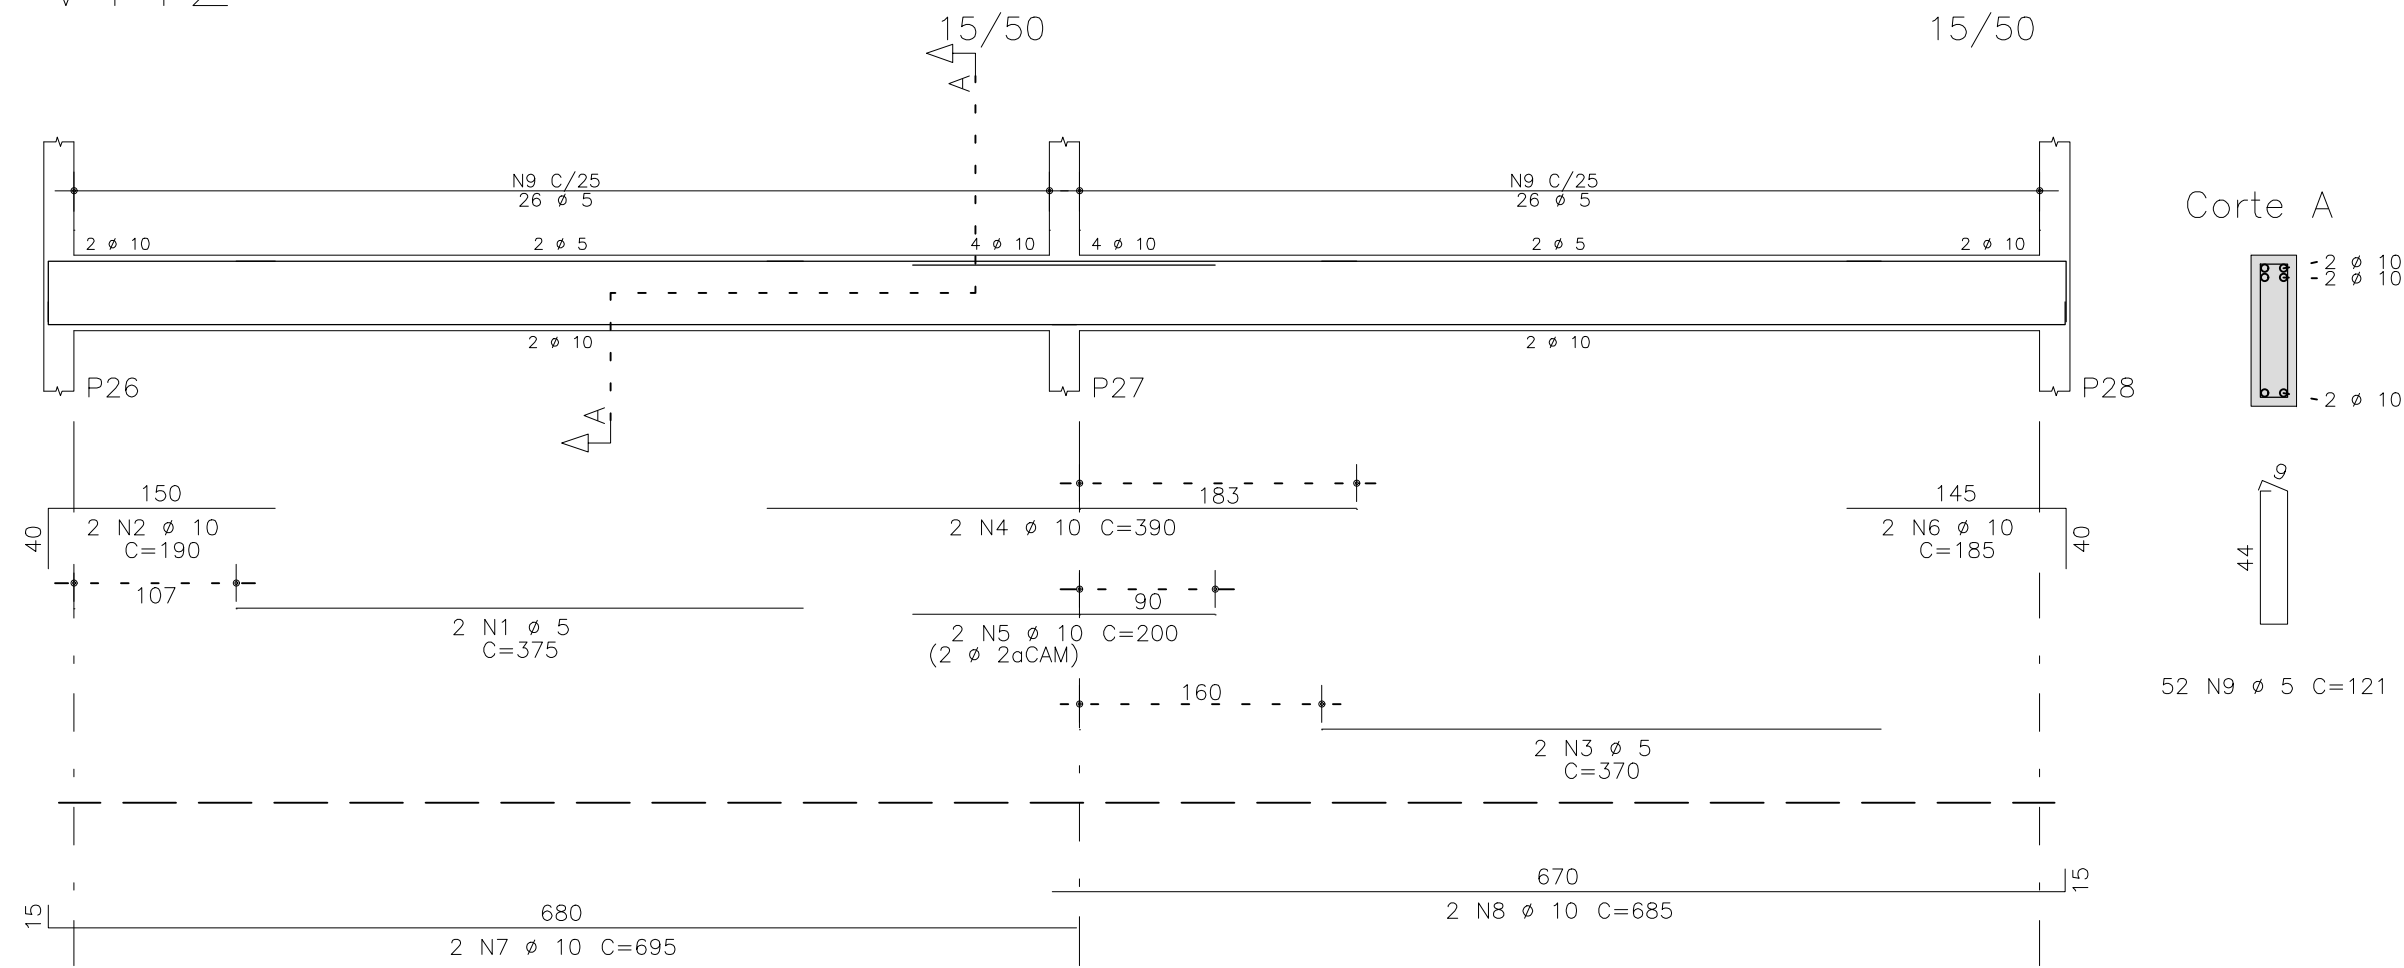


V116

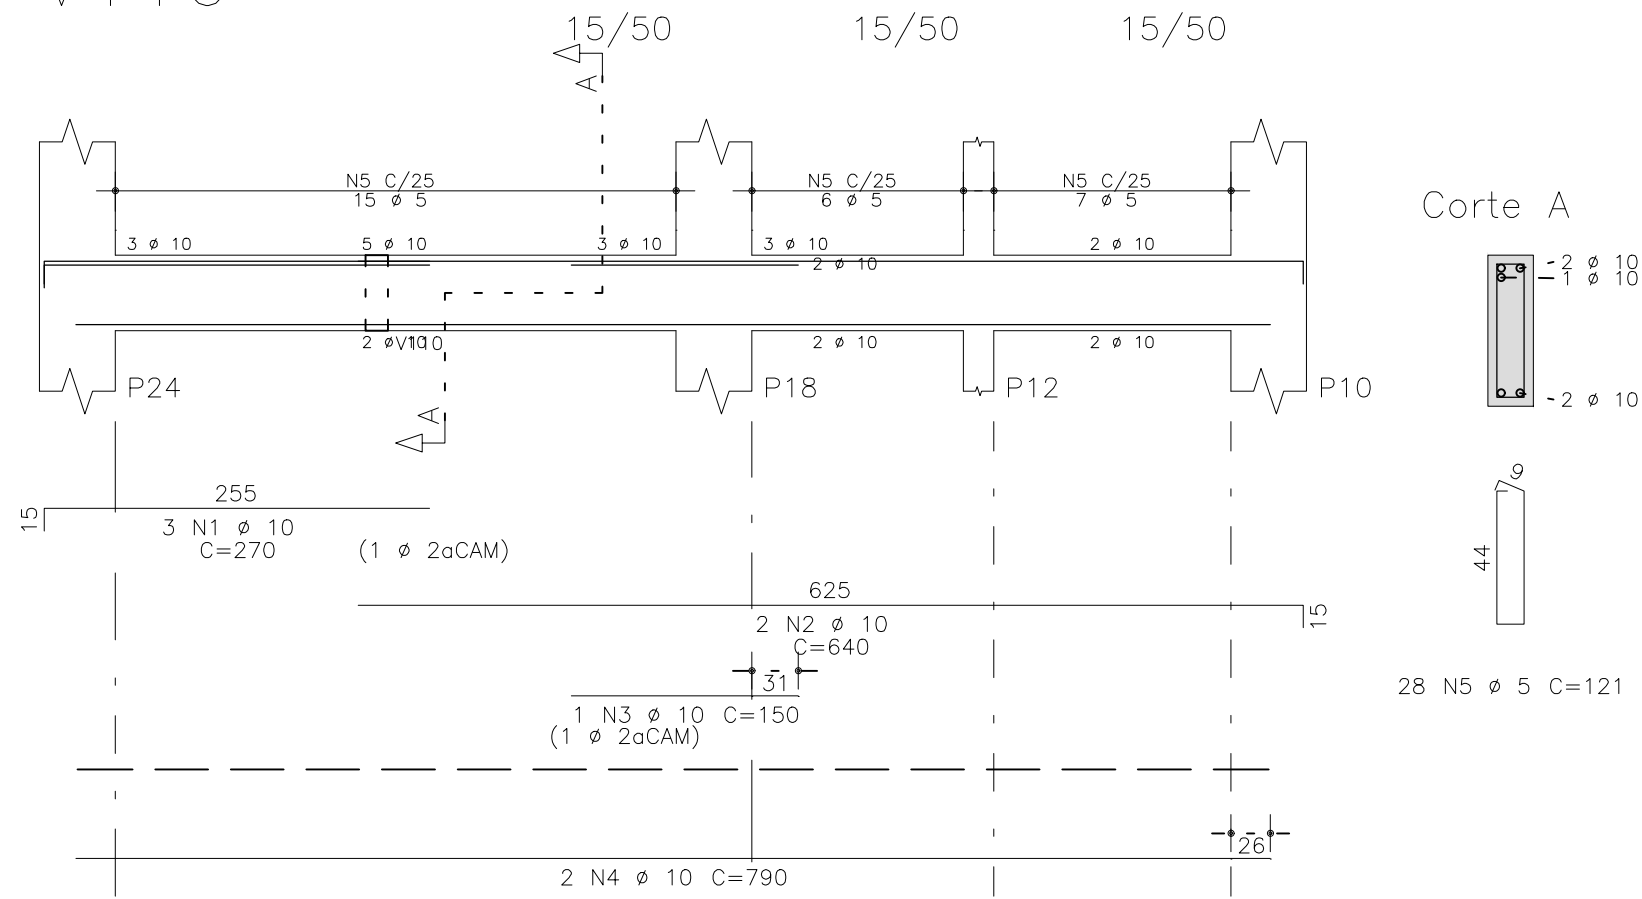


V109

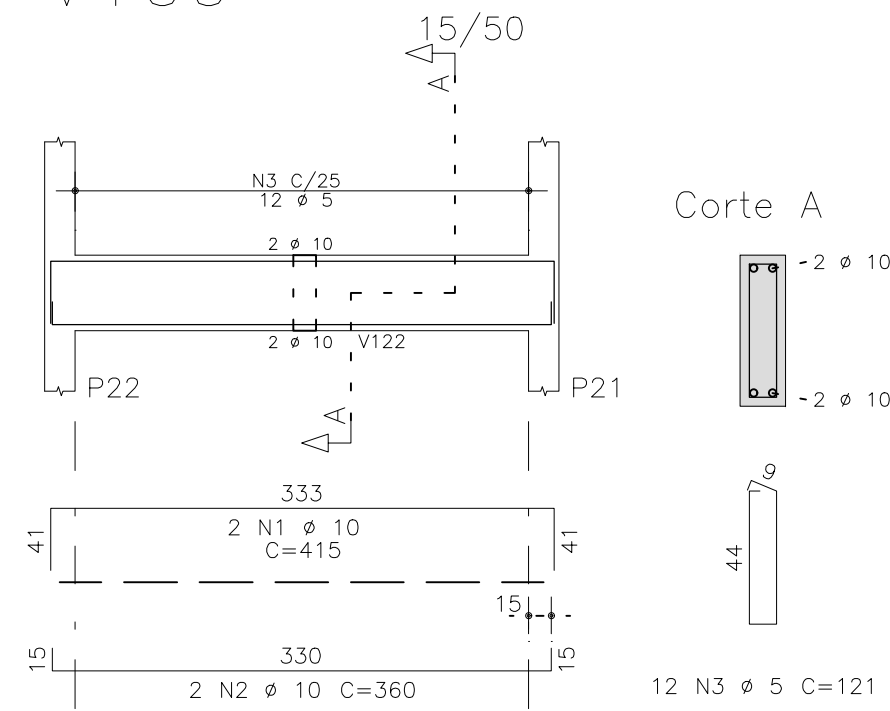


V123

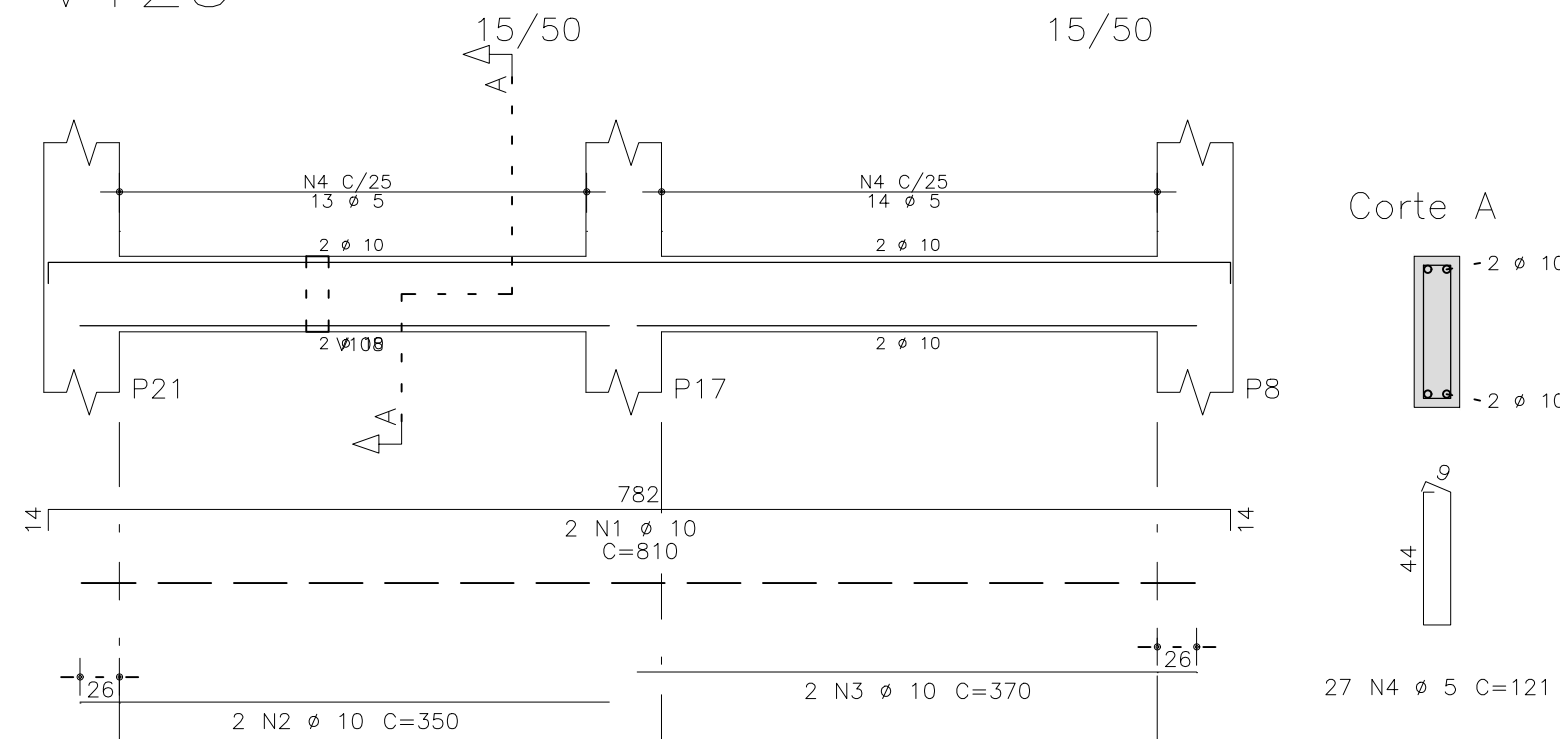


V119

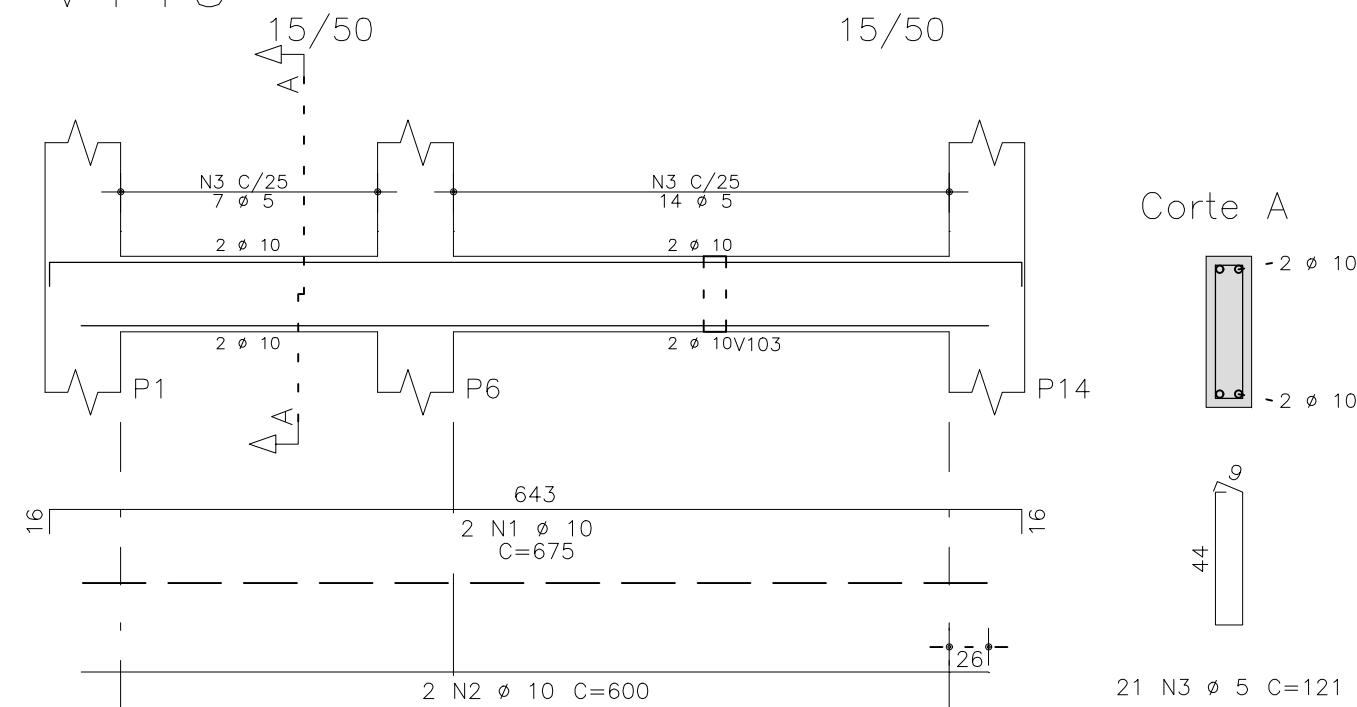


V120

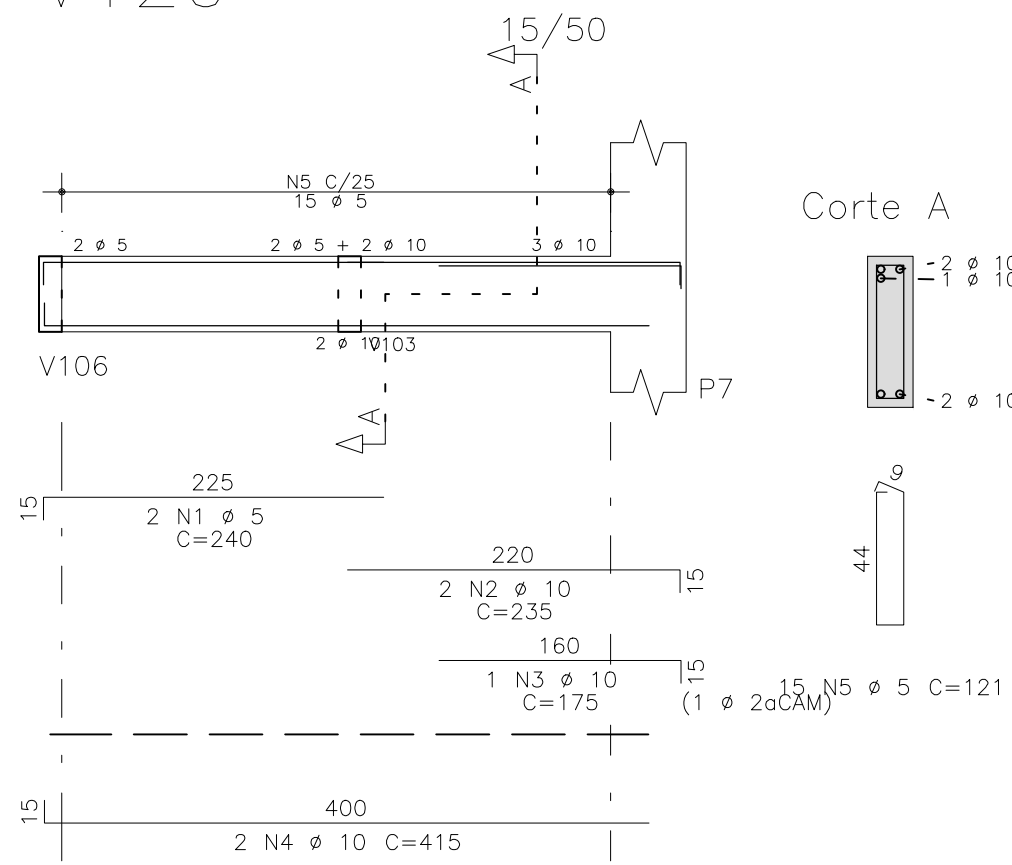


V113

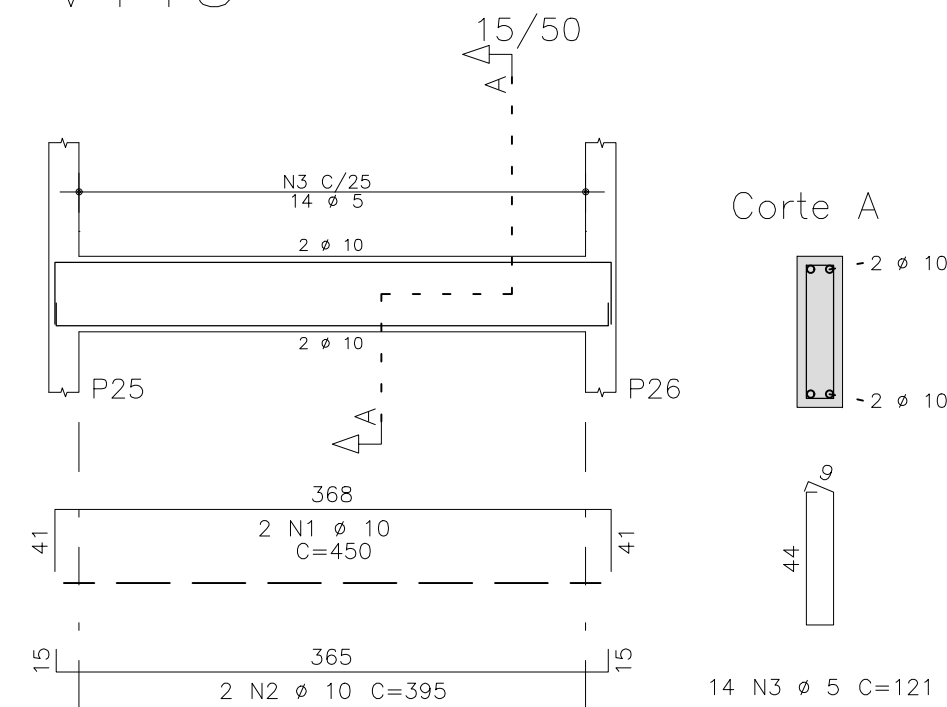


V115

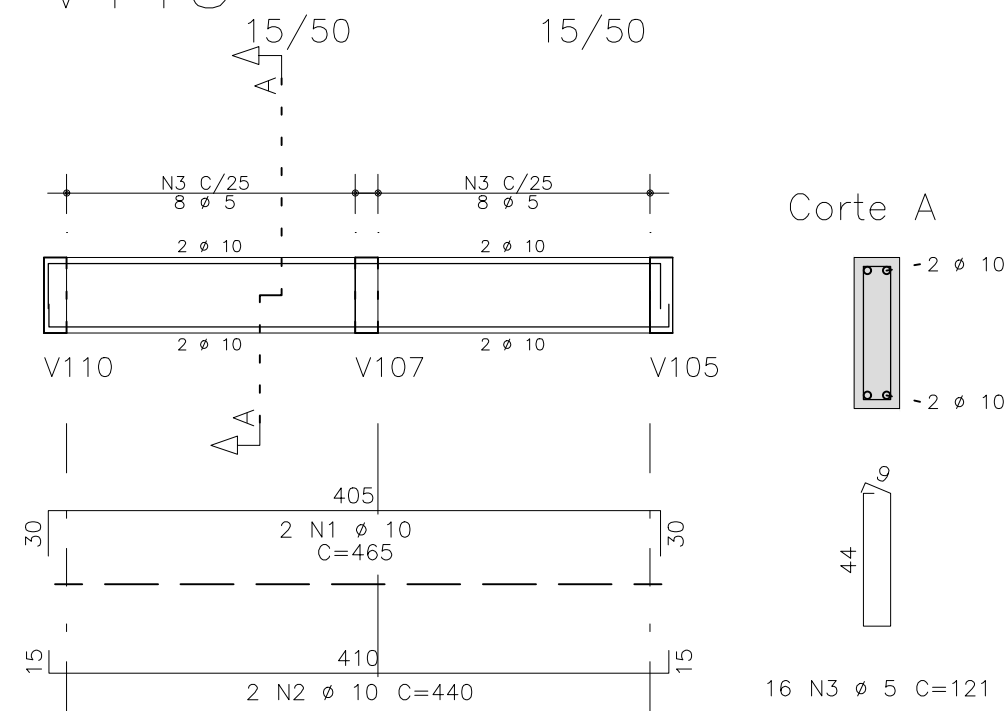


V105

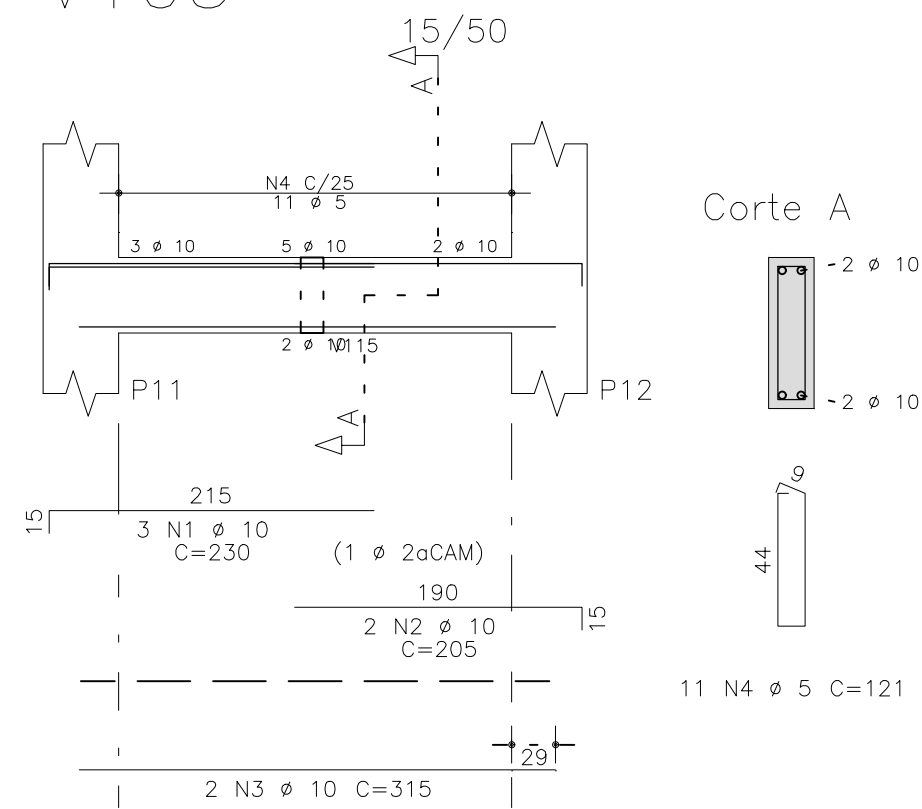


V110

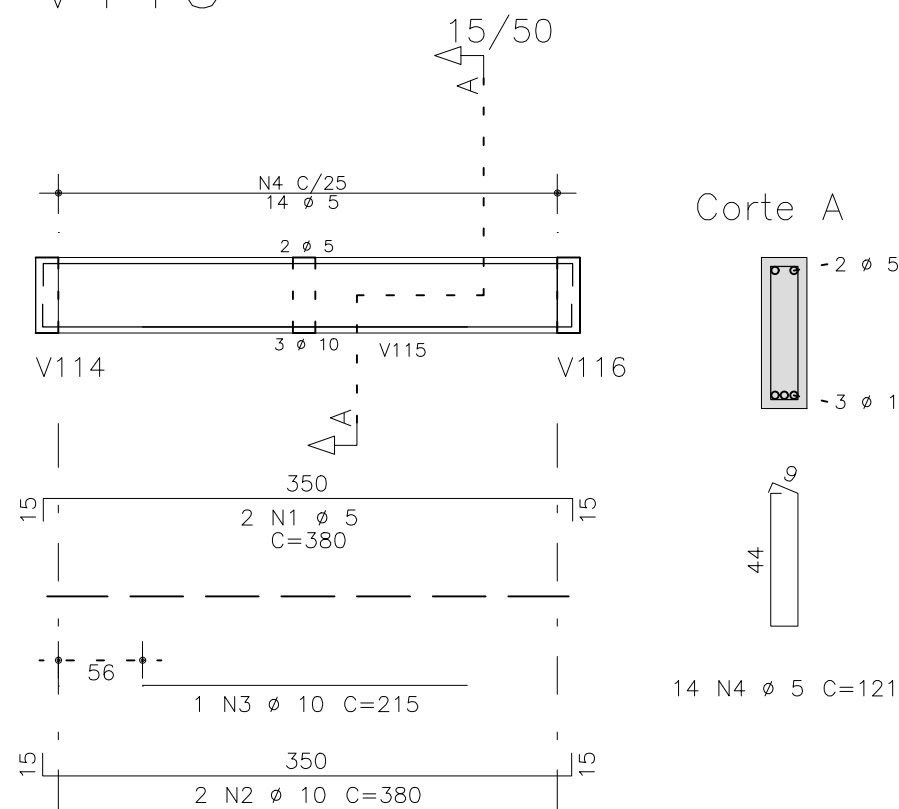


V108

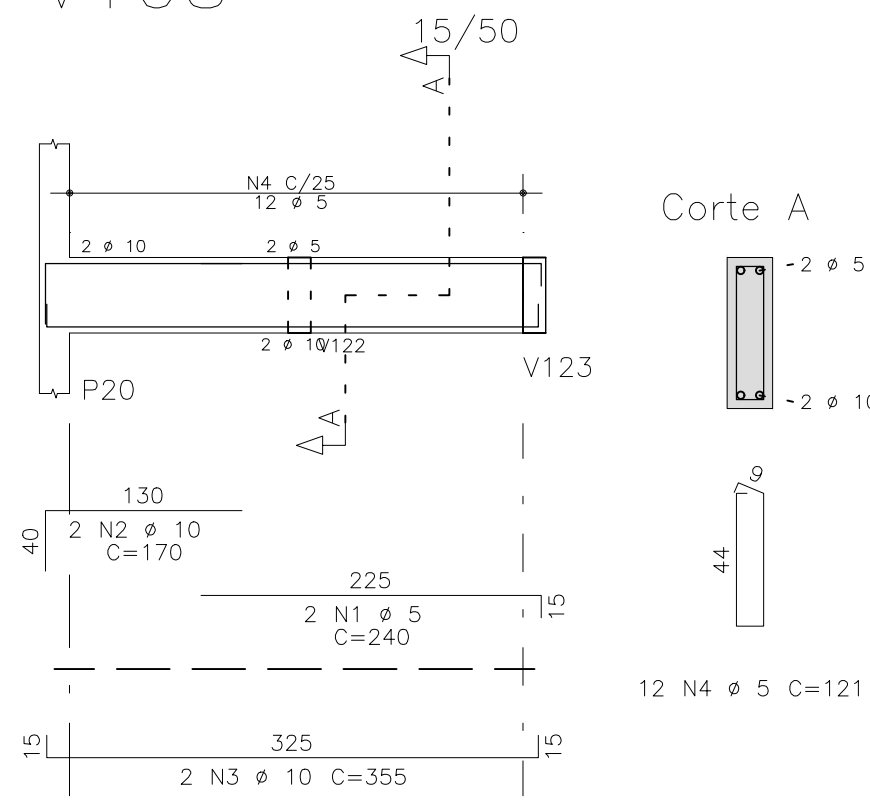


V103

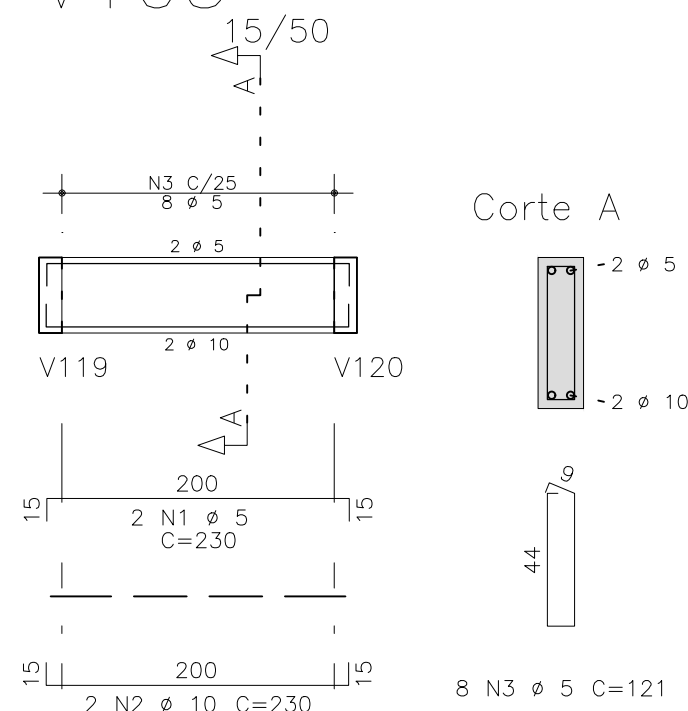


V117

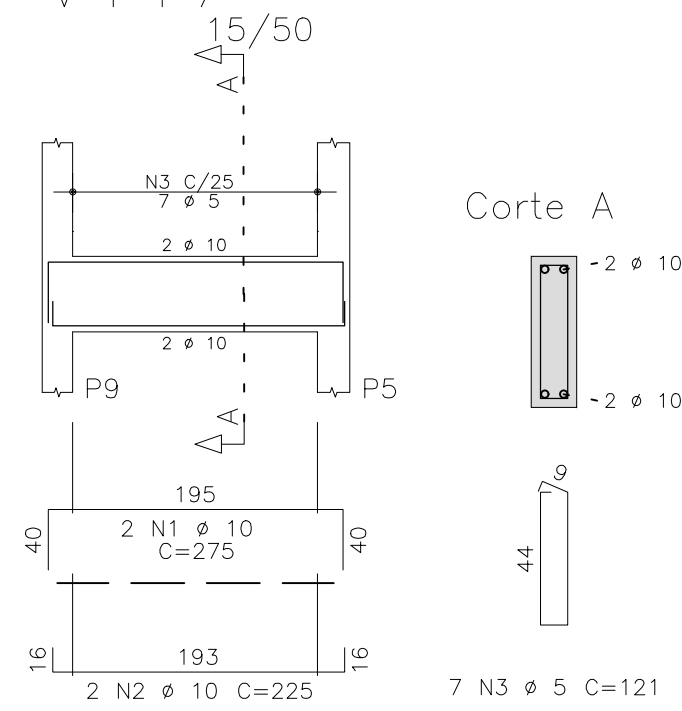

V107

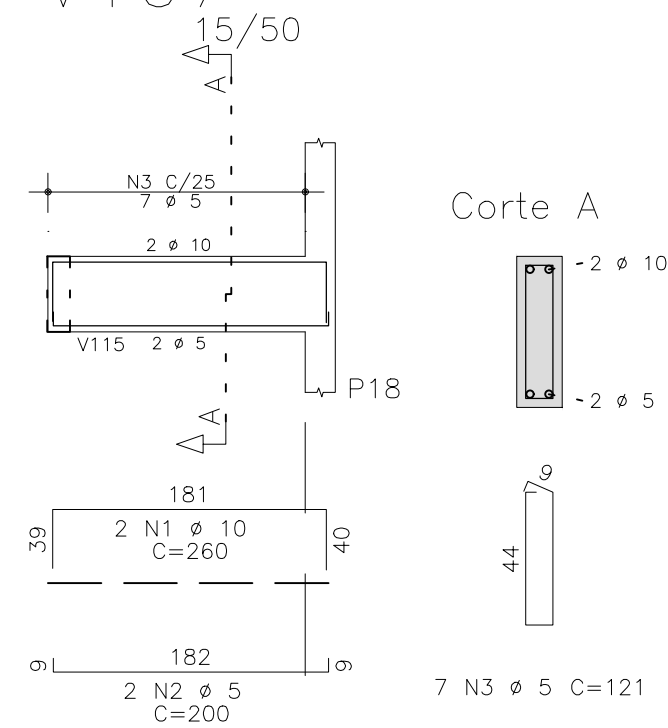

V122

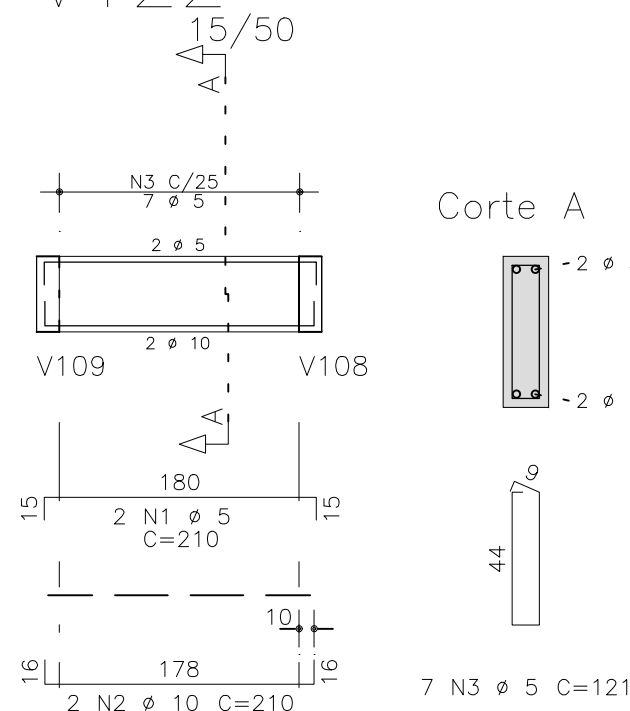

	AÇO	POS	BIT (mm)	QUANT	COMPRIMENTO	
					UNIT (cm)	TOTAL (cm)
V103	60B	1	5	2	230	460
	50A	2	10	2	230	460
	60B	3	5	8	121	968
V105	50A	1	10	3	230	690
	50A	2	10	2	205	410
	50A	3	10	2	315	630
	60B	4	5	11	121	1331
V107	50A	1	10	2	260	520
	60B	2	5	2	200	400
	60B	3	5	7	121	847
V108	60B	1	5	2	240	480
	50A	2	10	2	170	340
	50A	3	10	2	355	710
	60B	4	5	12	121	1452
V109	50A	1	10	2	415	830
	50A	2	10	2	360	720
	60B	3	5	12	121	1452
V110	60B	1	5	2	380	760
	50A	2	10	2	380	760
	50A	3	10	1	215	215
	60B	4	5	14	121	1694
V112	60B	1	5	2	375	750
	50A	2	10	2	190	380
	60B	3	5	2	370	740
	50A	4	10	2	390	780
	50A	5	10	2	200	400
	50A	6	10	2	185	370
	50A	7	10	2	695	1390
	50A	8	10	2	685	1370
	60B	9	5	52	121	6292
V113	50A	1	10	2	450	900
	50A	2	10	2	395	790
	60B	3	5	14	121	1694
V115	50A	1	10	2	465	930
	50A	2	10	2	440	880
	60B	3	5	16	121	1936
V116	50A	1	10	3	270	810
	50A	2	10	2	640	1280
	50A	3	10	1	150	150
	50A	4	10	2	790	1580
	60B	5	5	28	121	3388
V117	50A	1	10	2	275	550
	50A	2	10	2	225	450
	60B	3	5	7	121	847
V119	50A	1	10	2	675	1350
	50A	2	10	2	600	1200
	60B	3	5	21	121	2541
V120	60B	1	5	2	240	480
	50A	2	10	2	235	470
	50A	3	10	1	175	175
	50A	4	10	2	415	830
	60B	5	5	15	121	1815
V122	60B	1	5	2	210	420
	50A	2	10	2	210	420
	60B	3	5	7	121	847
V123	50A	1	10	2	810	1620
	50A	2	10	2	350	700
	50A	3	10	2	370	740
	60B	4	5	27	121	3267

RESUMO AÇO CA 50-60			
AÇO	BIT (mm)	COMPR (m)	PESO (kg)
60B	5	349	54
50A	10	268	165
Peso Total 60B =			54 kg
Peso Total 50A =			165 kg

O acesso ao Modelo Estrutural em dimensão pode ser executado pelo QR CODE ao lado, podendo acessar via celulares, tablets e quaisquer outros dispositivos.





Schuring & Schuring

Schuring & Schuring Ltda.

Escritório Técnico B.E.SCHURING – Projetos de Engenharia

Av. XV de Novembro, 489 – Porto 2o. Andar – Cuiabá MT

Fone:(065) 321 9959 – Fax:(065) 623 5066 – Email – schuring@terra.com.br

PROJETO:

PROPRIETARIO:

PREFEITURA MUNICIPAL

VARZEA GRANDE

RESP. TEC. EXECUCAO:

OBRA:

PREVIVAG

END.:

Av. Presidente Arthur Bernardes, s/n – Bairro IPASE

VARZEA GRANDE MT

AUTORES DO PROJETO:

ASSUNTO:

BALDRAME

DET ARM VIGAS

PECAS DETALHADAS

V103 / V105 / V107 / V108 / V109 / V110

V112 / V113 / V115 / V116 / V117 / V119

V120 / V122 / V123

FOI:

DIREITOS AUTORAIS RESERVADOS

VERIFICAR MEDIDAS NA OBRA

DATA:

29/11/2019

FOLHA No.

13