V301

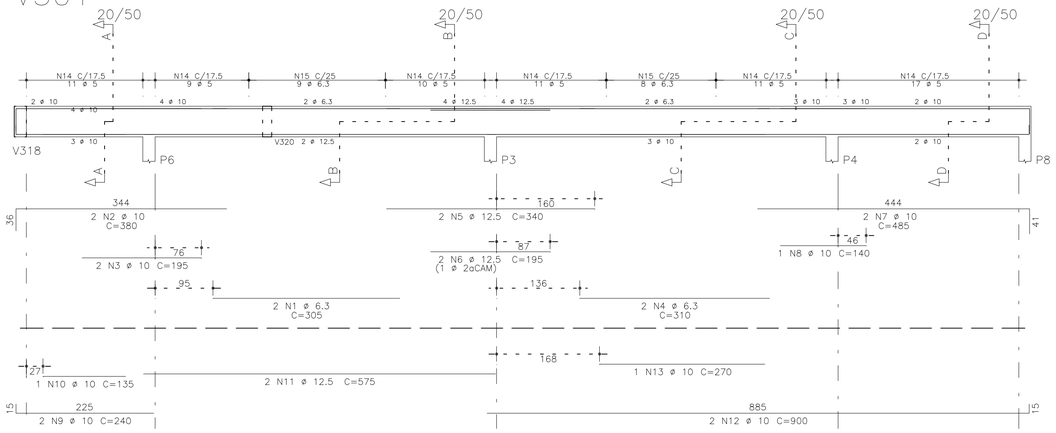

Corte A

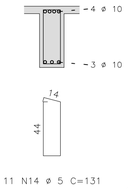

11 N14 ø 5 C=131

Corte B

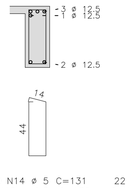

19 N14 ø 5 C=131
9 N15 ø 6.3 C=132

Corte C

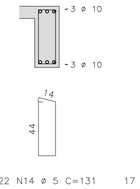

22 N14 ø 5 C=131
8 N15 ø 6.3 C=132

Corte D

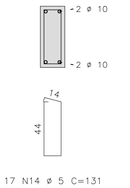

17 N14 ø 5 C=131

V320

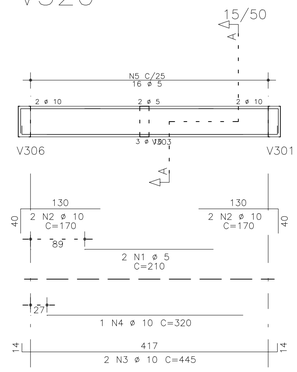

Corte A

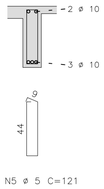

16 N5 ø 5 C=121

	AÇO	POS	BIT (mm)	QUANT	COMPRIMENTO UNIT (cm)	COMPRIMENTO TOTAL (cm)
V301						
	50A	1	6.3	2	305	610
	50A	2	10	2	380	760
	50A	3	10	2	195	390
	50A	4	6.3	2	310	620
	50A	5	12.5	2	340	680
	50A	6	12.5	2	195	390
	50A	7	10	2	485	970
	50A	8	10	1	140	140
	50A	9	10	2	240	480
	50A	10	10	1	135	135
	50A	11	12.5	2	575	1150
	50A	12	10	2	900	1800
	50A	13	10	1	270	270
	60B	14	5	69	131	9039
	50A	15	6.3	17	132	2244
V302						
	50A	1	6.3	2	215	430
	50A	2	10	3	170	510
	50A	3	12.5	2	420	840
	50A	4	12.5	2	215	430
	50A	5	10	3	260	780
	50A	6	10	2	450	900
	50A	7	10	2	245	490
	50A	8	10	2	435	870
	60B	9	5	24	131	3144
	50A	10	6.3	20	132	2640
V304						
	50A	1	10	2	1040	2080
	60B	2	5	2	215	430
	50A	3	10	1	190	190
	50A	4	10	2	415	830
	50A	5	10	2	850	1700
	50A	6	10	2	700	1400
	60B	7	5	59	121	7139
V306						
	50A	1	10	3	170	510
	50A	2	6.3	2	310	620
	50A	3	12.5	4	330	1320
	50A	4	6.3	2	265	530
	50A	5	12.5	3	390	1170
	50A	6	12.5	3	235	705
	50A	7	10	2	490	980
	50A	8	10	2	170	340
	50A	9	10	2	230	460
	50A	10	10	1	90	90
	50A	11	12.5	2	1135	2270
	50A	12	12.5	1	255	255
	50A	13	10	2	350	700
	50A	14	10	1	165	165
	60B	15	5	56	131	7336
	50A	16	6.3	38	132	5016
V315						
	50A	1	10	2	480	960
	50A	2	10	2	440	880
	50A	3	10	1	295	295
	60B	4	5	16	121	1936
V320						
	60B	1	5	2	210	420
	50A	2	10	4	170	680
	50A	3	10	2	445	890
	50A	4	10	1	320	320
	60B	5	5	16	121	1936

RESUMO AÇO CA 50-60			
AÇO	BIT (mm)	COMPR (m)	PESO (kg)
60B	5	314	48
50A	6.3	127	31
50A	10	220	136
50A	12.5	92	89
Peso Total	60B =		48 kg
Peso Total	50A =		255 kg

V306

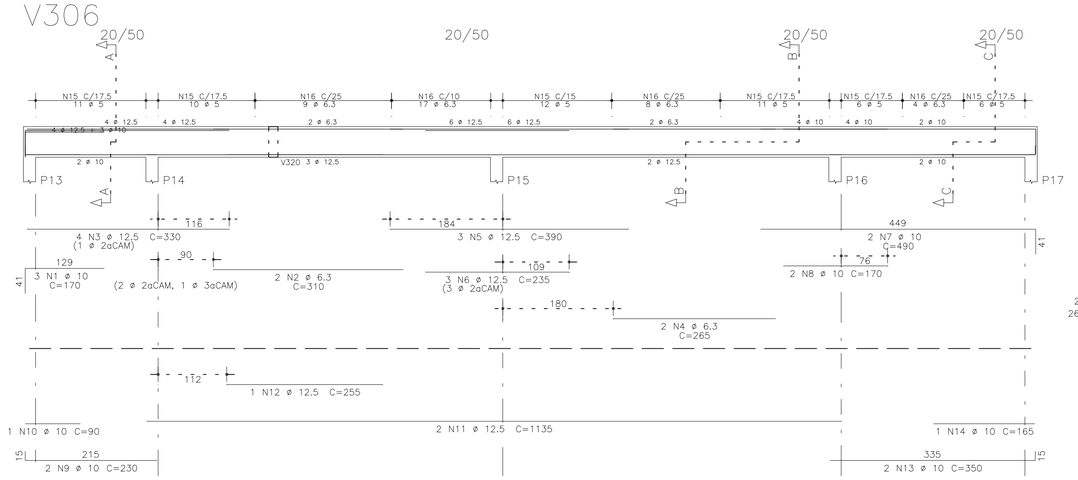

Corte A

21 N15 ø 5 C=131
26 N16 ø 6.3 C=132

Corte B

23 N15 ø 5 C=131
8 N16 ø 6.3 C=132

Corte C

12 N15 ø 5 C=131
4 N16 ø 6.3 C=132

V315

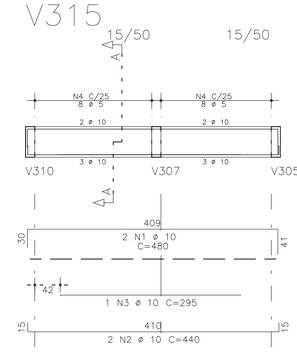

Corte A

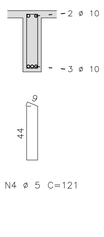

16 N4 ø 5 C=121

V304

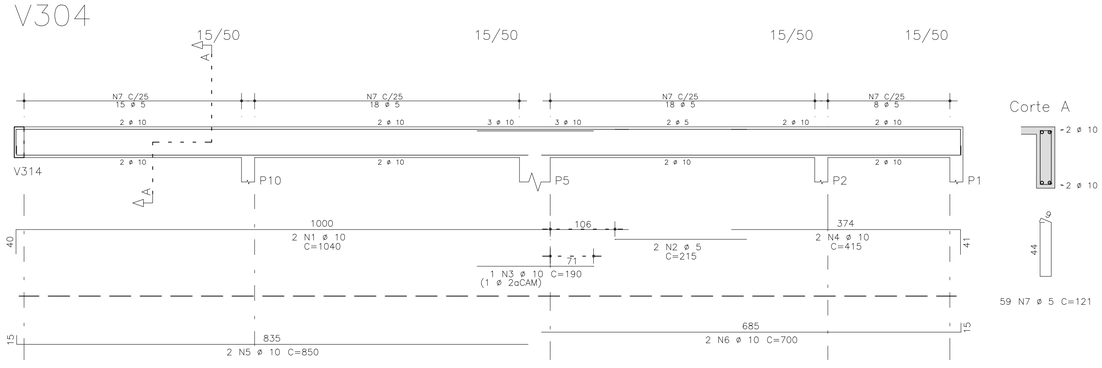

Corte A

59 N7 ø 5 C=121

V302

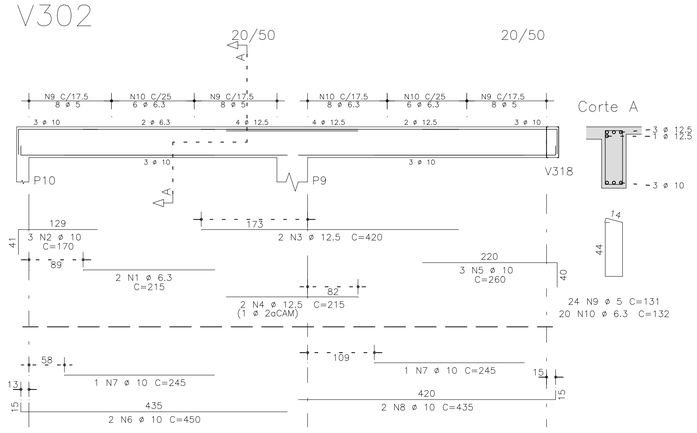

Corte A

24 N9 ø 5 C=131
20 N10 ø 6.3 C=132

O acesso ao Modelo Estrutural em dimensão pode ser executado pelo QR CODE ao lado, podendo acessar via celulares, tablets e quaisquer outros dispositivos.

Schuring & Schuring Ltda.
Escritorio Tecnico B.E.SCHURING – Projetos de Engenharia
Av. XV de Novembro, 489 – Porto 2o. Andar – Cuiaba MT
Fone:(065) 321 9959 – Fax:(065) 623 5066 – Email – schuring@terra.com.br

PROJETO: PROJETO ESTRUTURAL

PROPRIETARIO: PREFEITURA MUNICIPAL VARZEA GRANDE

OBRA: PREVIVAG

RESP. TEC. EXECUCAO:

END.: Av. Presidente Arthur Bernardes, s/n – Bairro IPASE VARZEA GRANDE MT

AUTORES DO PROJETO:

Andre Luiz Schuring
Eng.Civil – CREA 8697/D-MT

ASSUNTO: COBERTURA DET ARM VIGAS

PECAS DETALHADAS: V301 / V302 / V304 / V306 / V315 / V320

FCK:

DIREITOS AUTORAIS RESERVADOS VERIFICAR MEDIDAS NA OBRA

DATA: 29/11/2019

FOLHA No. 17

ESCALA: 1:50

ARQUIVO: