


06 CORTE AA – PARTE 01  
ESCALA: 1/50

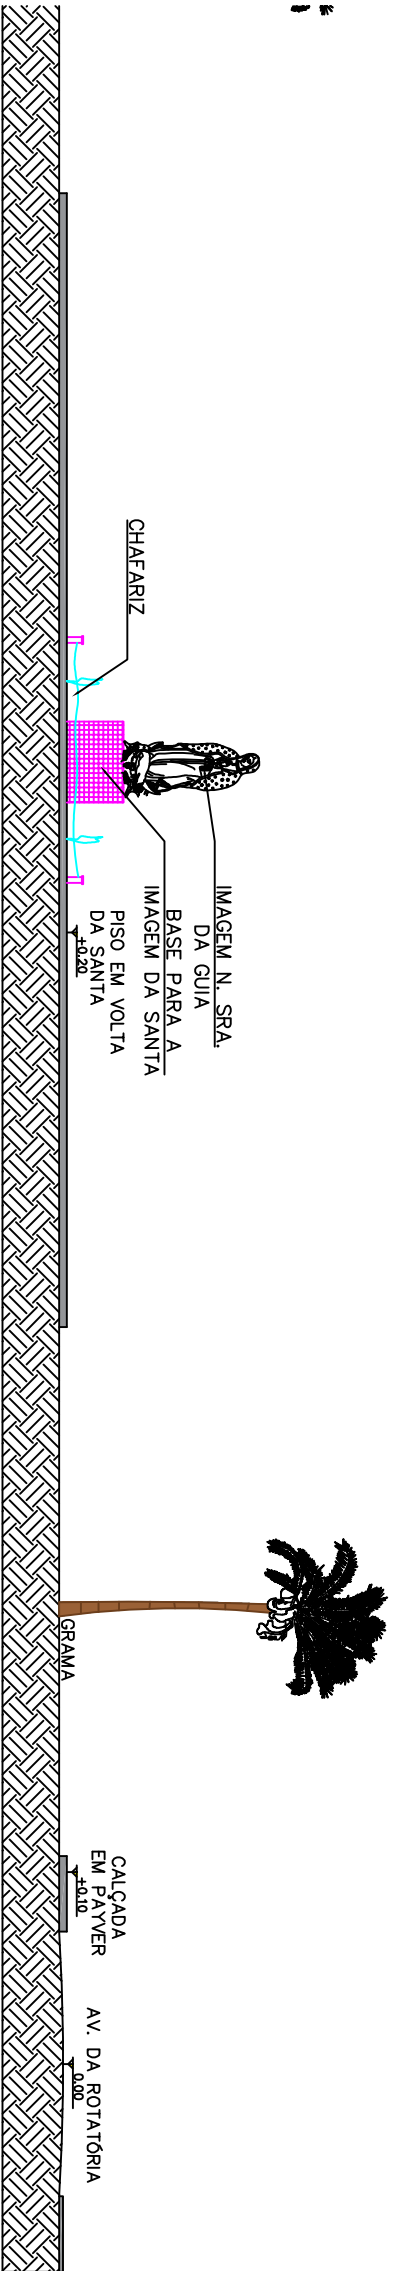

07 CORTE AA – PARTE 02  
ESCALA: 1/50



PREFEITURA MUNICIPAL DE  
**VÁRZEA GRANDE**  
*Mais perto Você. Mais perto Várzea Grande.*

## PREFEITURA MUNICIPAL DE VÁRZEA GRANDE

Av. Castelo Branco, Espoço Municipl, 2500 – Centro Sul, Várzea Grande/MT  
CEP 78125–700 – Fone/Fax: 65 3688 8000

PROJETO:

ROTATÓRIA DO AEROPORTO

LOCALIZAÇÃO:

ROTATÓRIA DO AEROPORTO

ASSUNTO:

CORTE AA

AUTORES DO PROJETO:

ENODES SOARES FERREIRA  
CAU: A 56.503–2

DATA:

17/04/2023

ESCALA:

1/50

FOLHA N.º

06/10