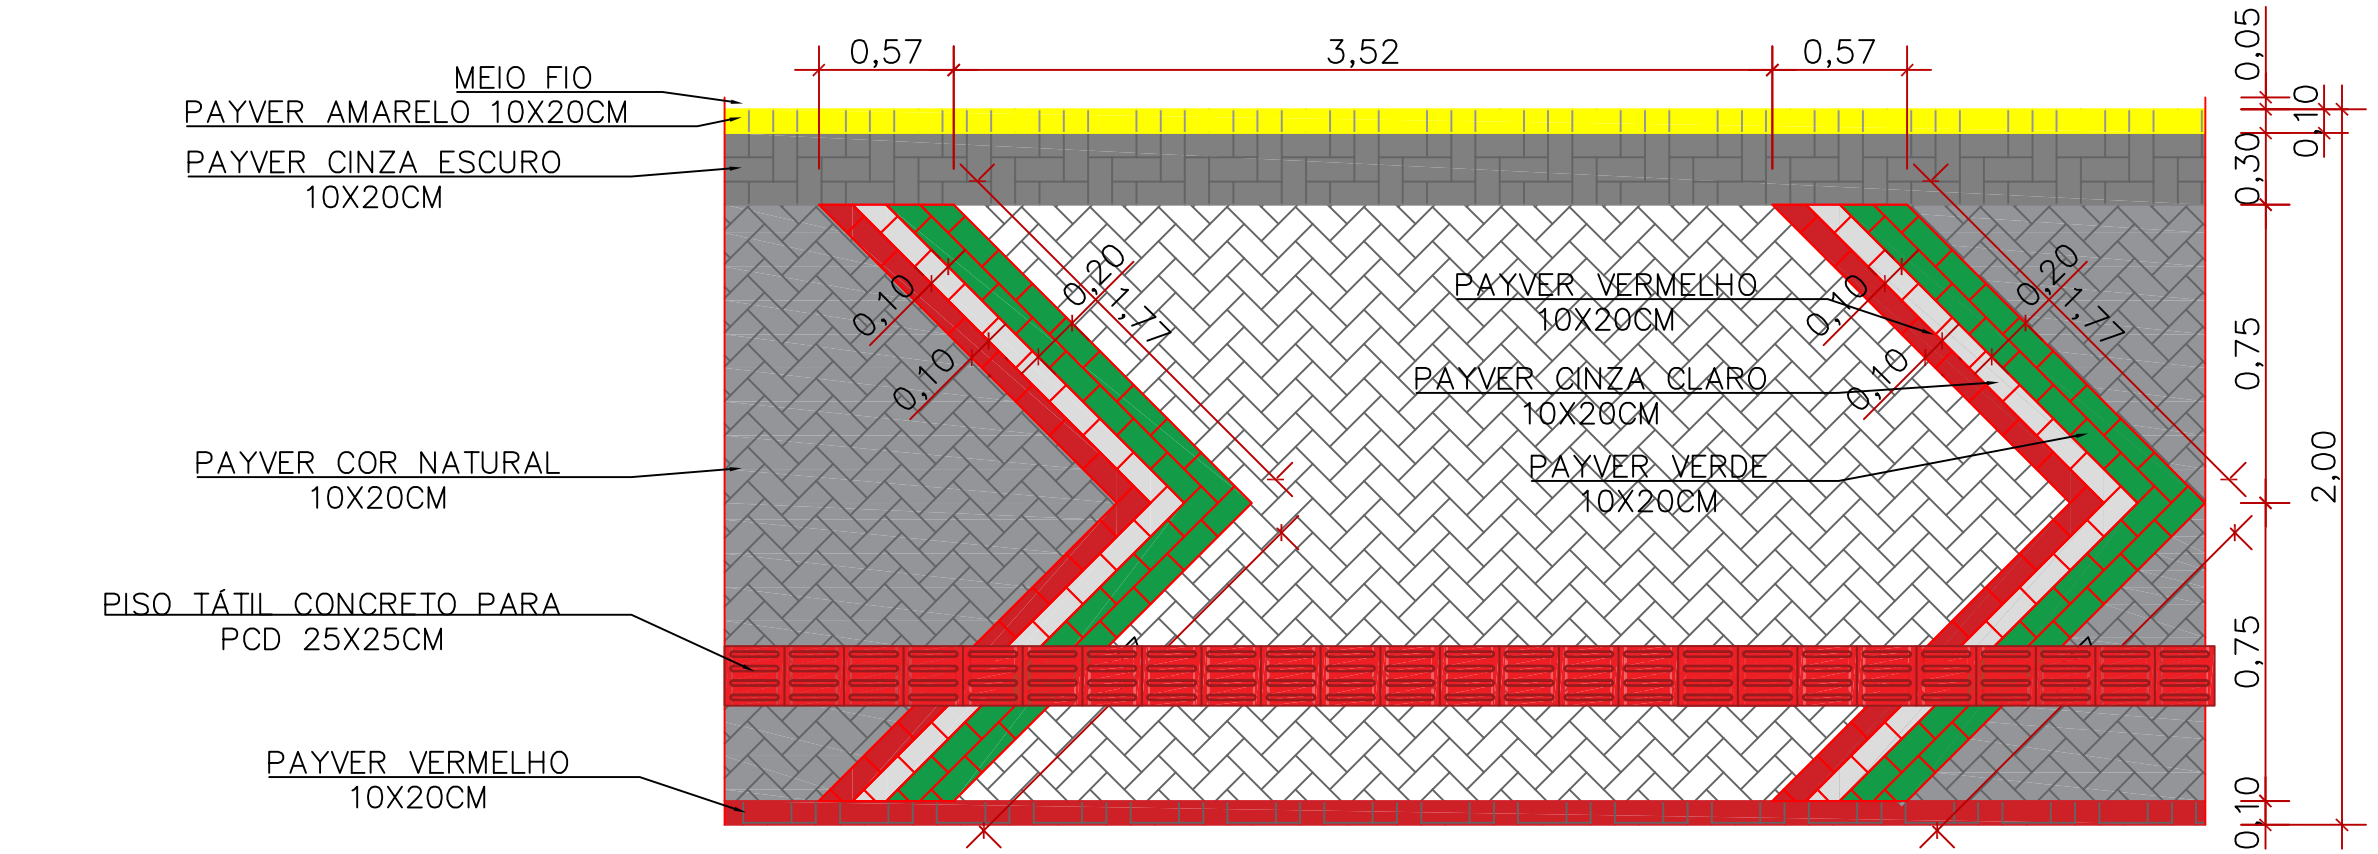

⑩ DETALHE PISO CALÇADA
ESCALA: 1/50

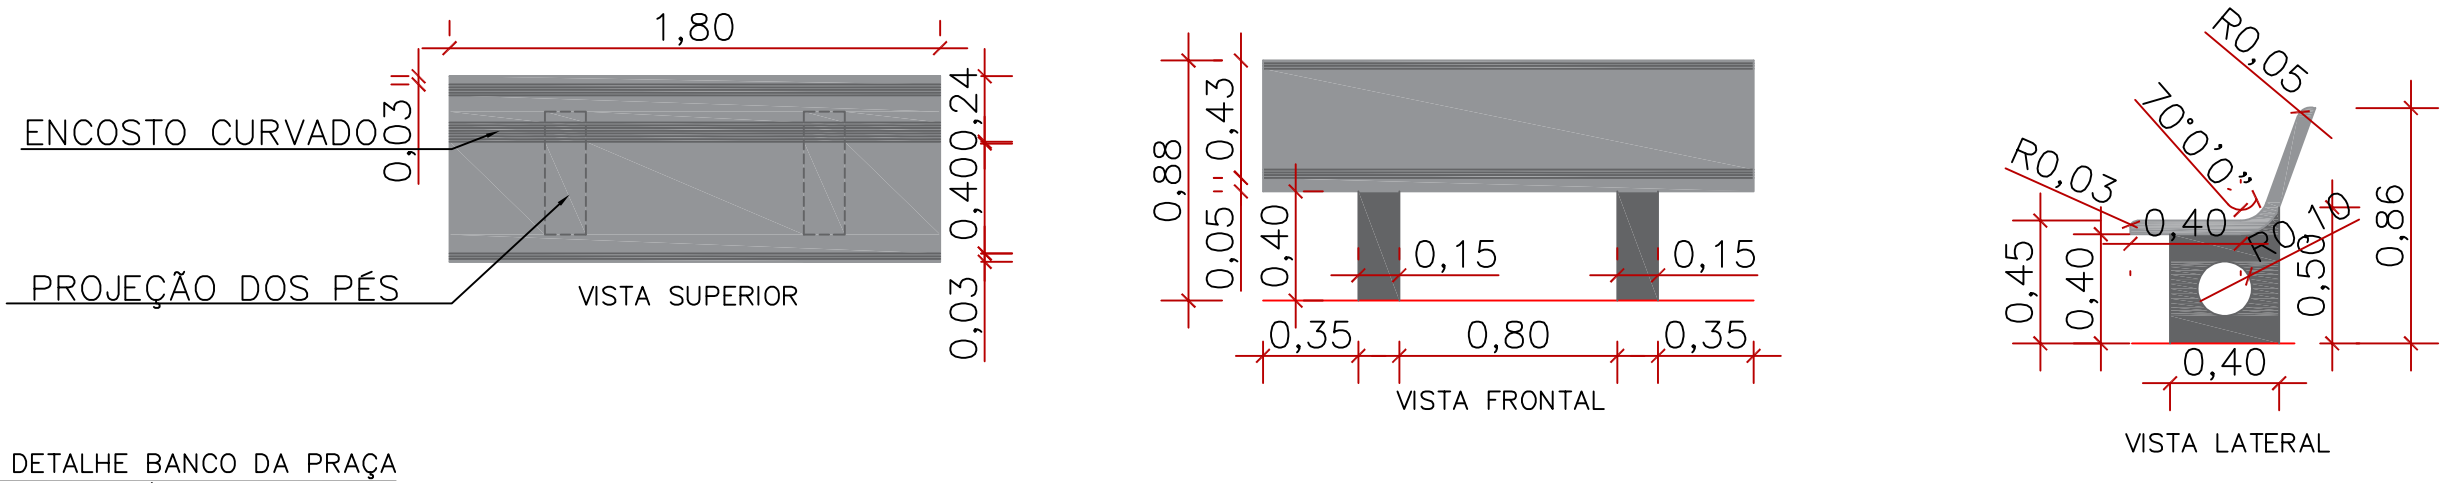

⑪ DETALHE BANCO DA PRAÇA
ESCALA: 1/50

PREFEITURA MUNICIPAL DE VÁRZEA GRANDE
Mais por Você. Mais por Várzea Grande.

PREFEITURA MUNICIPAL DE VÁRZEA GRANDE
Av. Castelo Branco, Espaço Municipal, 2500 – Centro Sul, Várzea Grande/MT
CEP 78125-700 – Fone/Fax: 65 3688 8000

PROJETO: ROTATÓRIA DO AEROPORTO

LOCALIZAÇÃO: ROTATÓRIA DO AEROPORTO

ASSUNTO: DETALHES CALÇADA E BANCOS

AUTORES DO PROJETO:
ENODES SOARES FERREIRA
CAU: A 56.503-2

DATA: 17/04/2023
ESCALA: 1/50
FOLHA Nº 08/10