




VC1 (15 x 30)

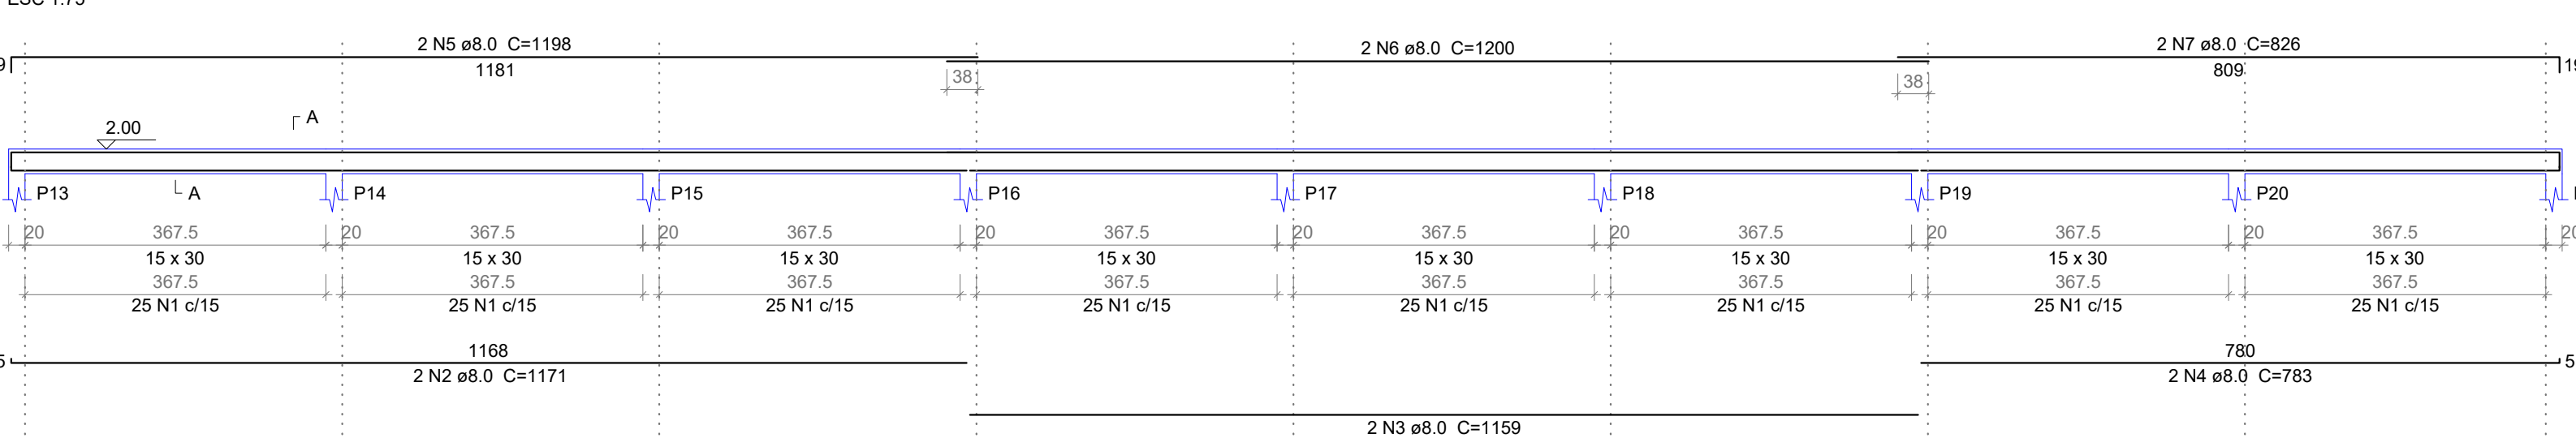


VC2 (15 x 30)

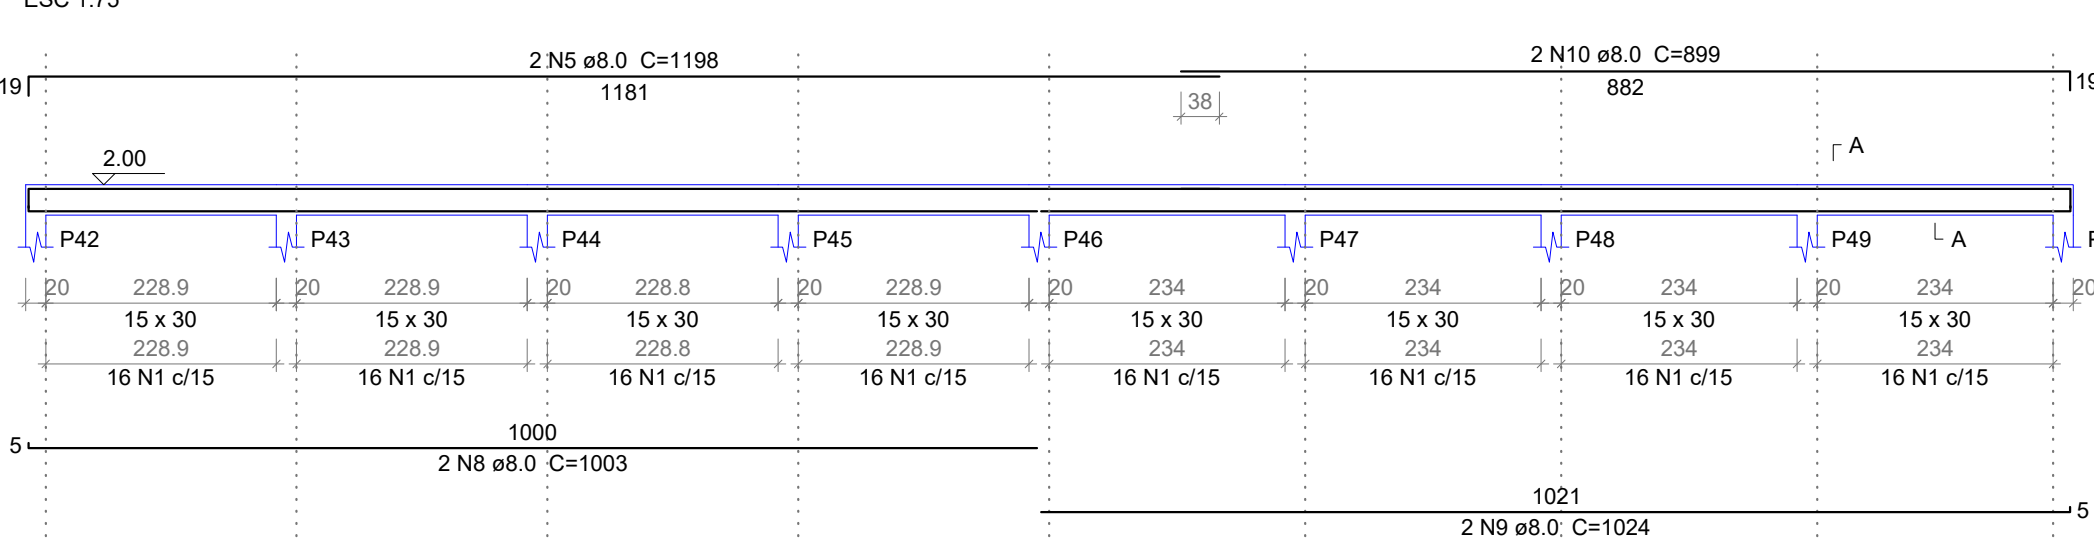


VC3 (15 x 30)

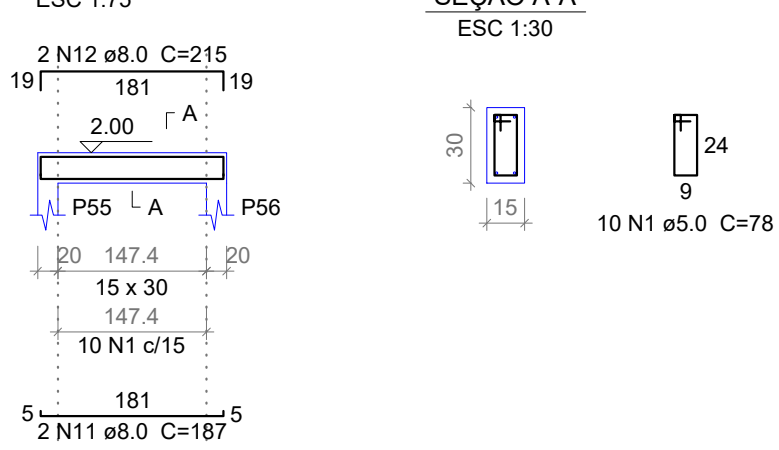


VC4 (15 x 30)

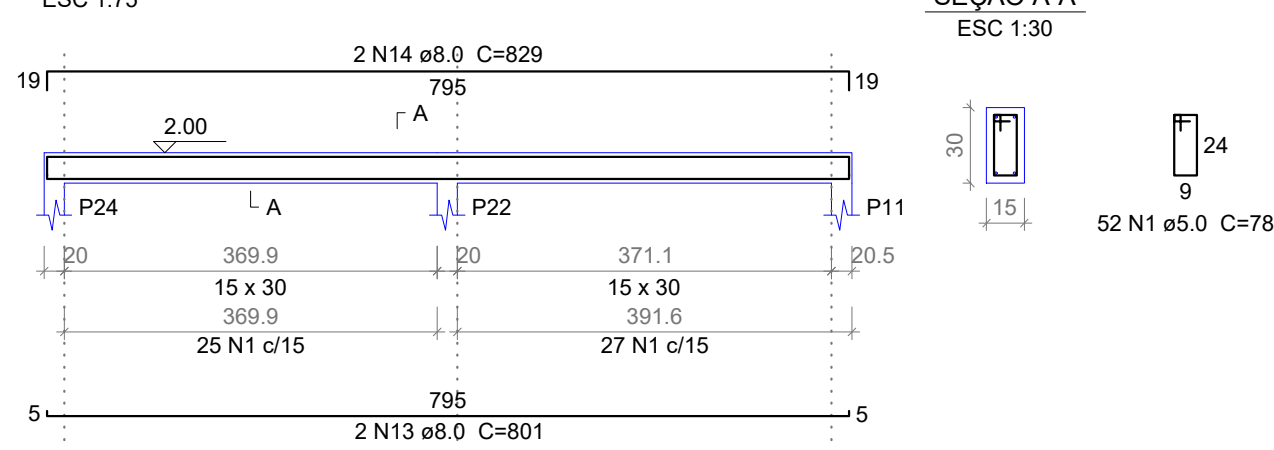


VC5 (15 x 30)

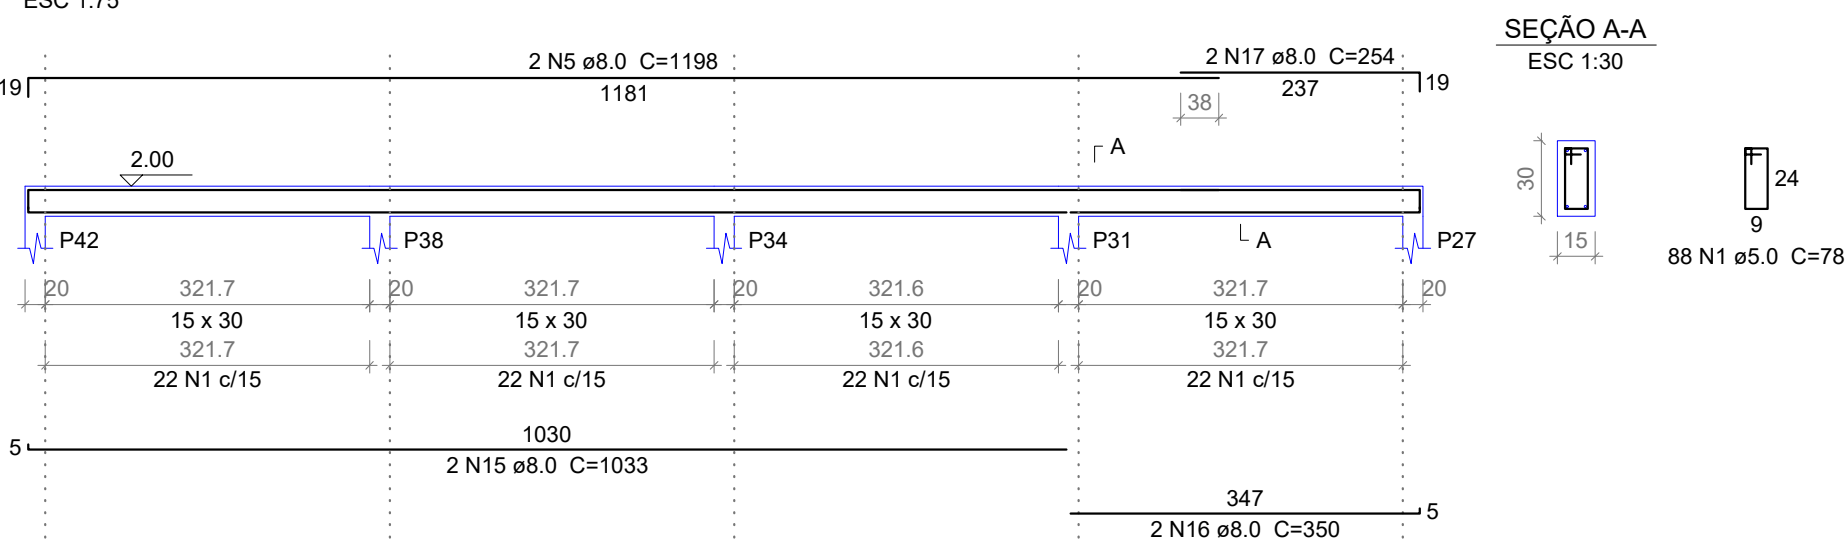


VC6 (15 x 30)

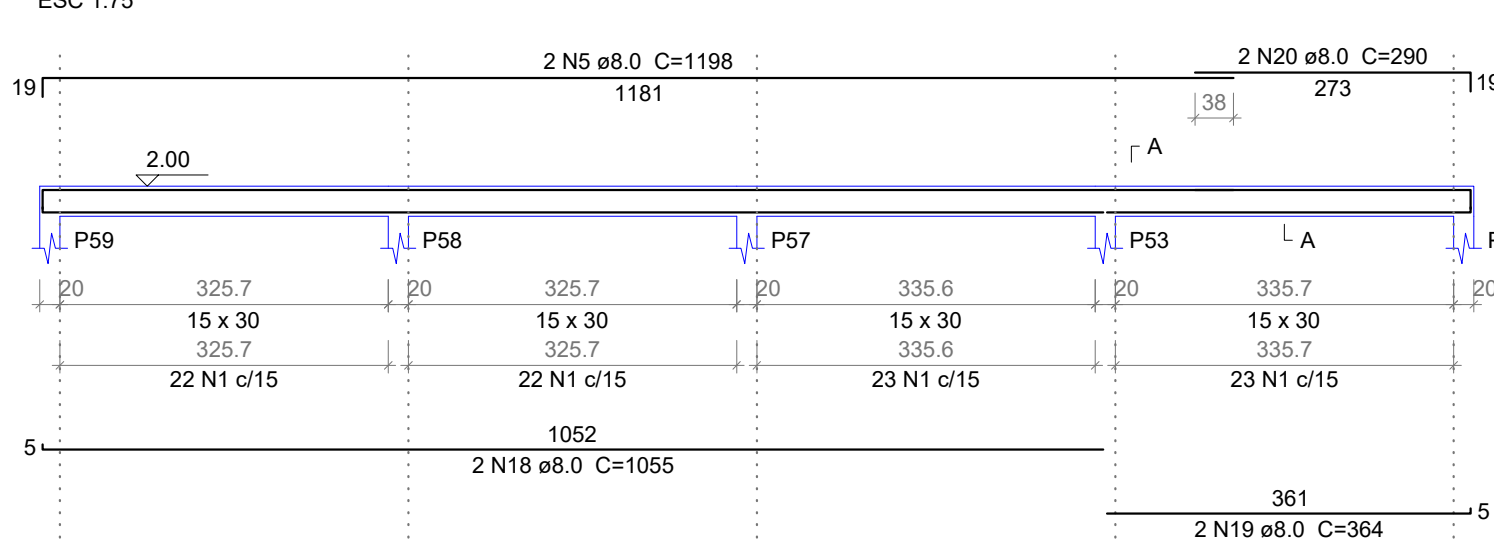


VC7 (15 x 30)

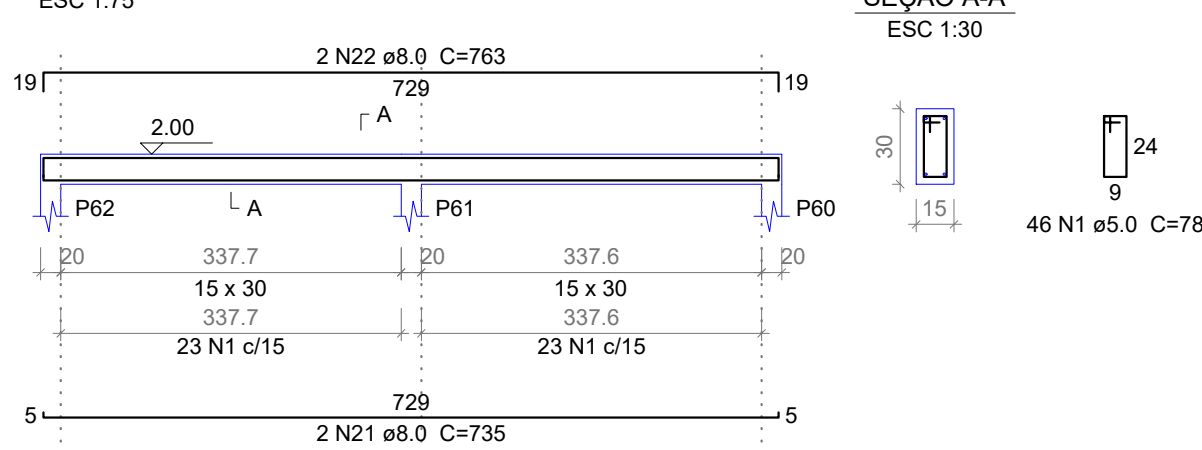


VC8 (15 x 30)

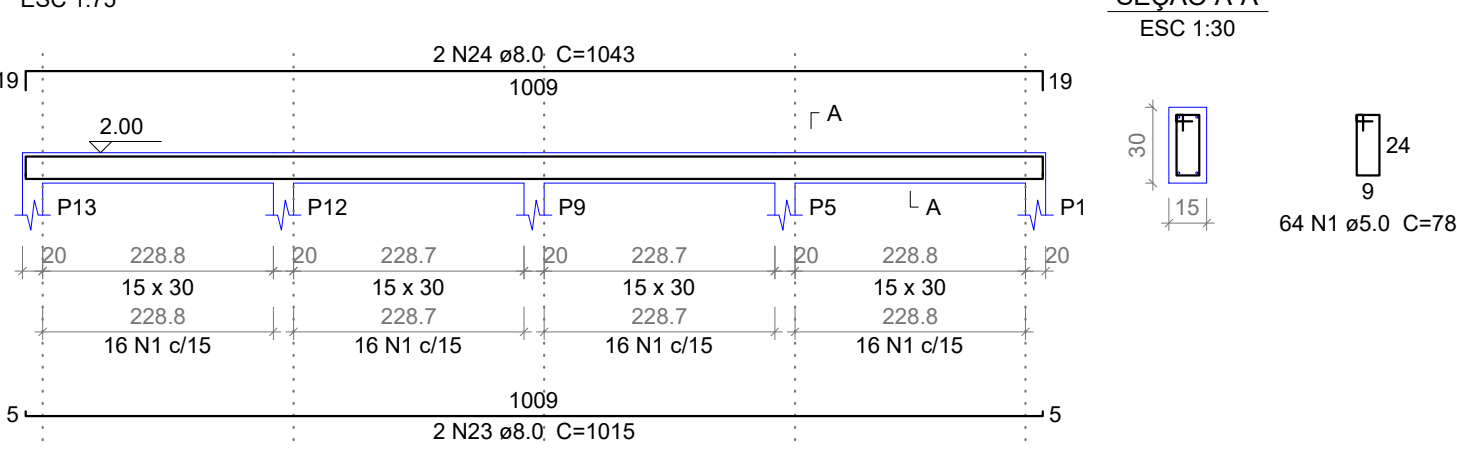


VC9 (15 x 30)

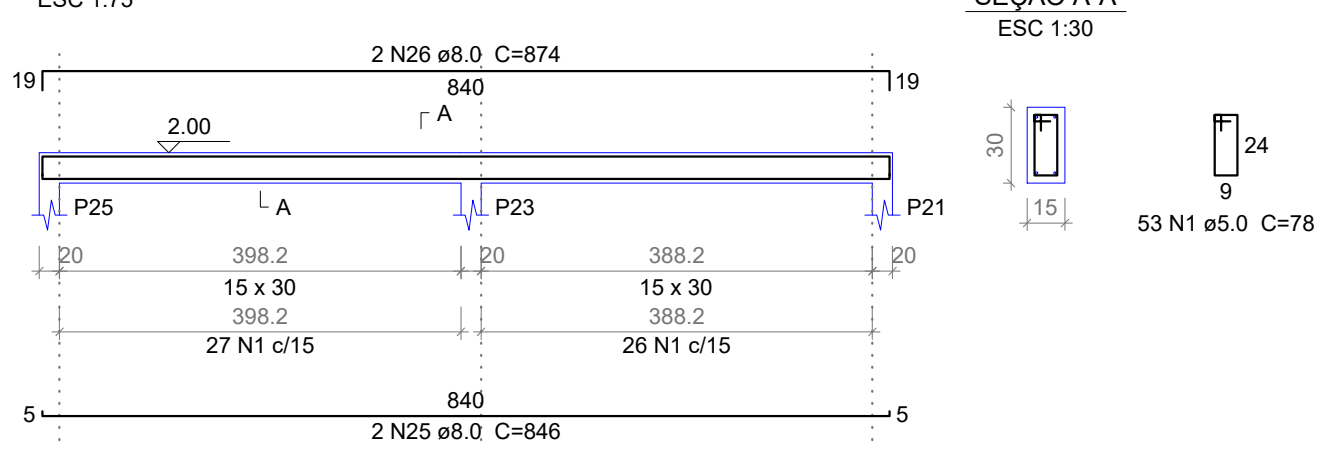


VC10 (15 x 30)

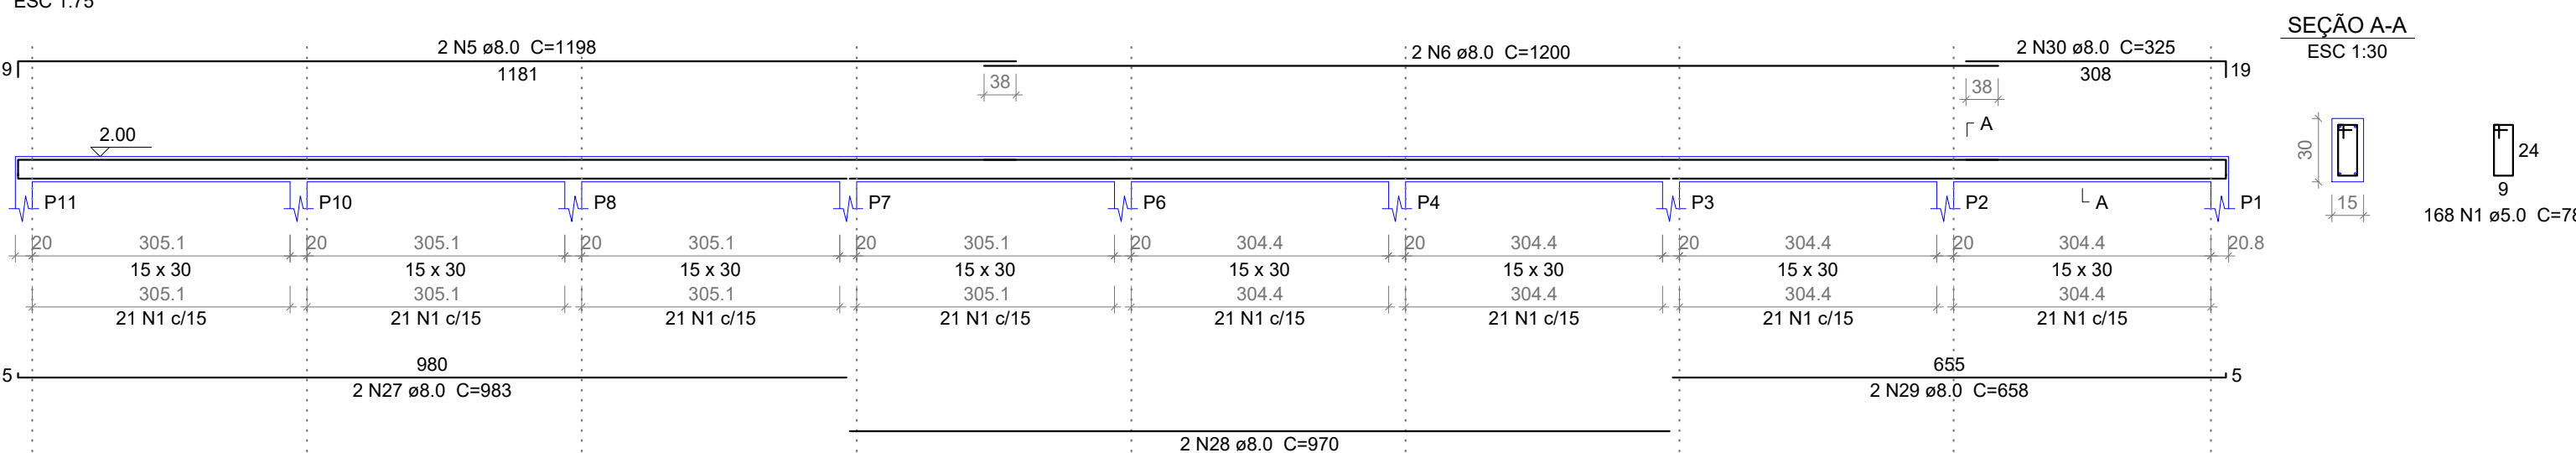


VC13 (15 x 30)

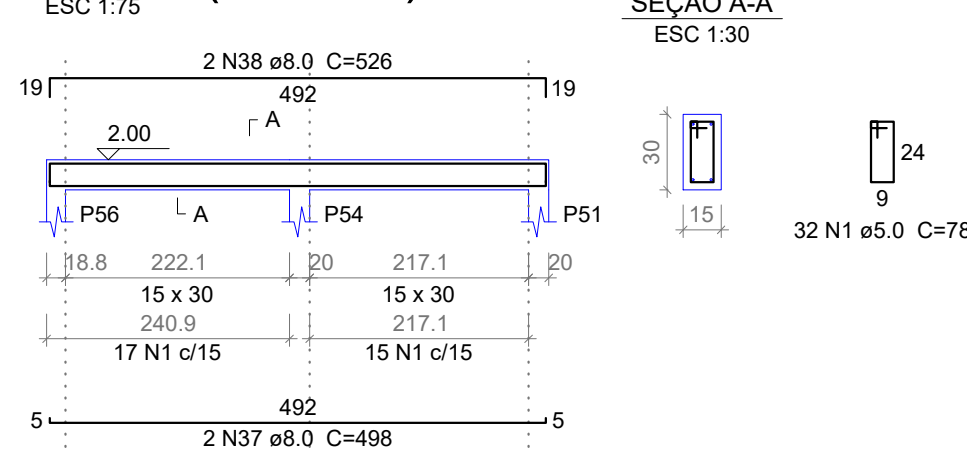

VC11 (15 x 30)

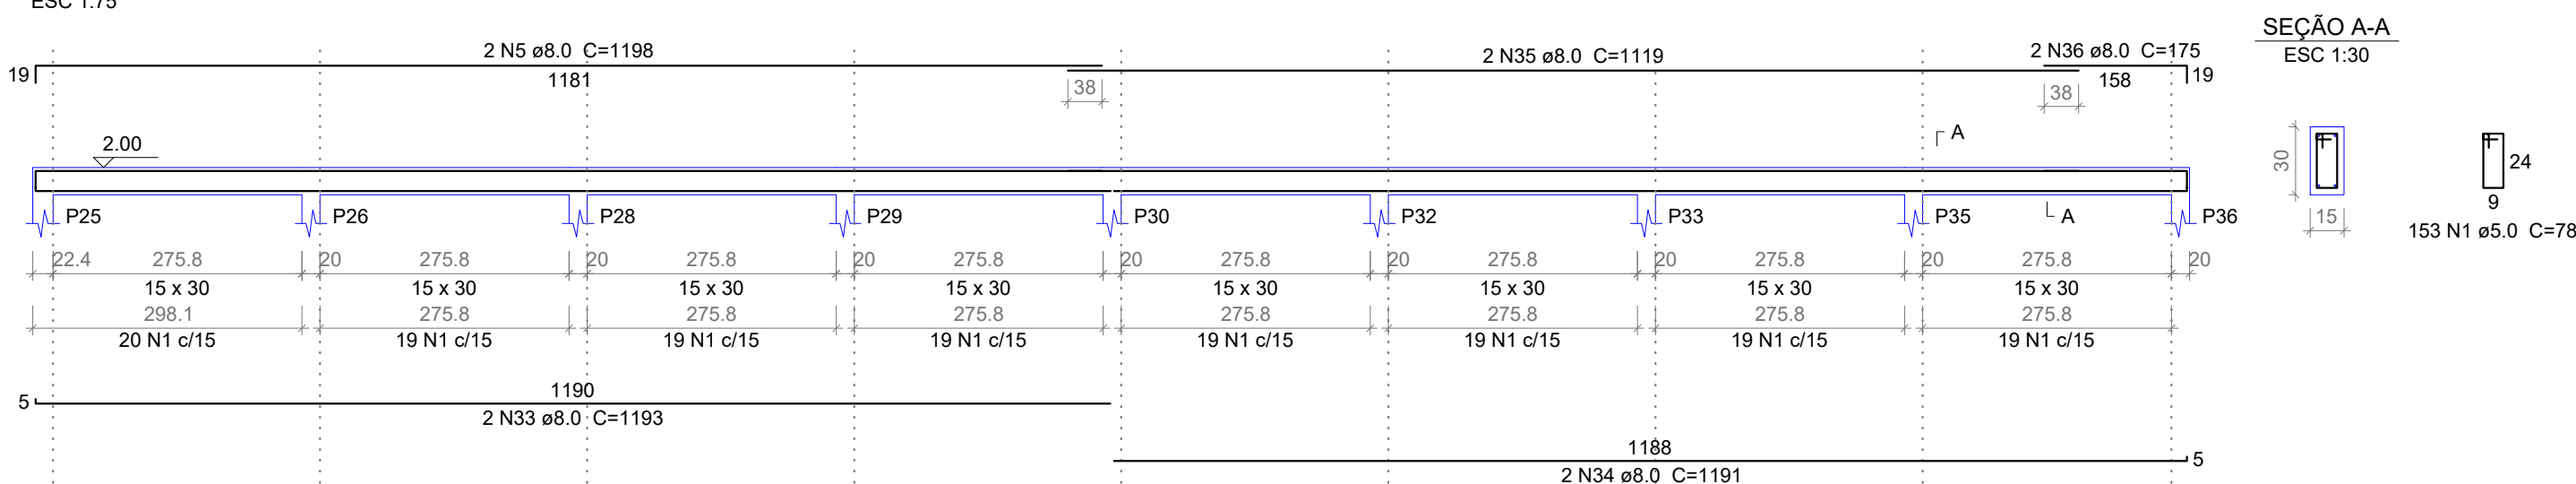

VC12 (15 x 30)

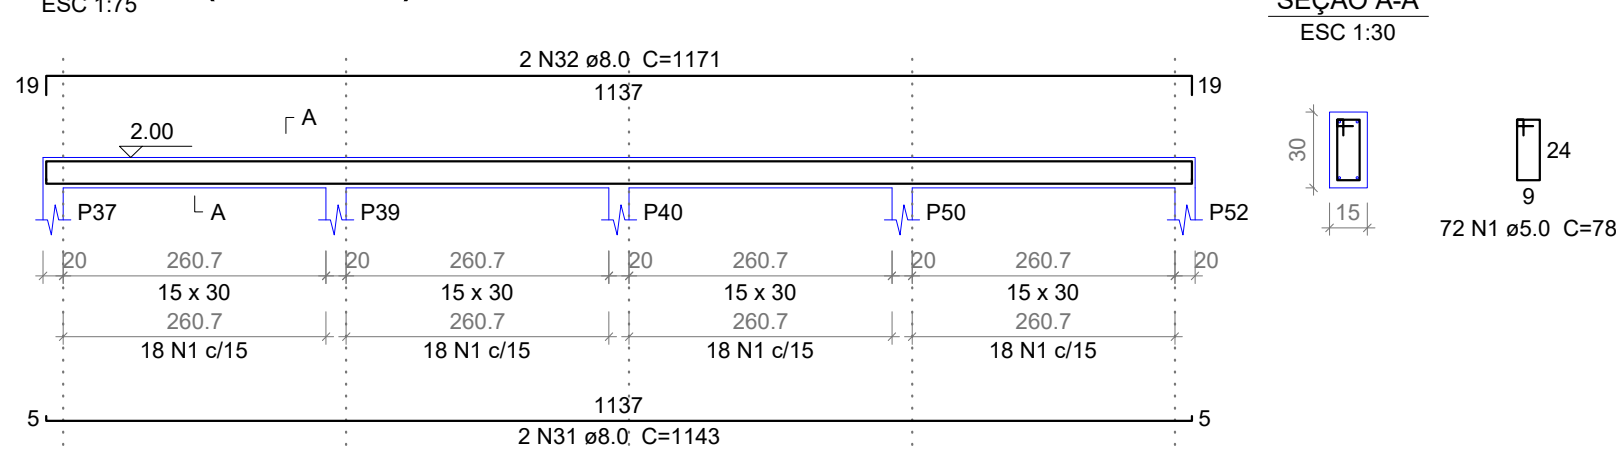

CARIMBO DE APROVAÇÃO

ASSOCIAÇÃO MATO-GROSSENSE DOS MUNICÍPIOS
COORDENAÇÃO TÉCNICA E DE PROJETOS

SITE: www.amm.org.br
E-MAIL: centraldeprojetosamm@gmail.com

ADM. NEURILAN FRAGA



TIPO DE OBRA:	INSTITUCIONAL	MODALIDADE:	CONSTRUÇÃO
OBRA:	UNIDADE DE PRONTO ATENDIMENTO CRISTO REI - PORTE I MURO		
PROPRIETÁRIO/ CNPJ:	PREFEITURA MUNICIPAL DE VÁRZEA GRANDE CNPJ: 03.507.548/0001-10		
ENDEREÇO:	AVENIDA DOM ORLANDO CHAVES, ESQUINA COM AVENIDA H-I, LOTEAMENTO CRISTO REI - VÁRZEA GRANDE - MT		
AUTOR DO PROJETO: CREA/CAU:	GEISE MEDEIROS SILVA ENG. CIVIL CREA - MT020454		
RESPONSÁVEL TÉCNICO P/ OBRA:	GESTÃO 2015-2016		
PROJETO DE ESTRUTURAS DE CONCRETO ARMADO			
ASSUNTO: VC	Associação Mato-grossense dos Municípios		

LOCAL DO ARQUIVO: PROVISÓRIOS	COORDENADAS GEOGRÁFICAS	QUADRO DE ÁREAS	EST
DATA DE ENTREGA: 21/12/2015			
REVISÃO:			
ESCALA: INDICADA			
ART: 000000-0	DESENHO: GEISE MEDEIROS	ÁREA CONSTRUÍDA UPA: 938,30 m²	FOLHA Nº 06 09