
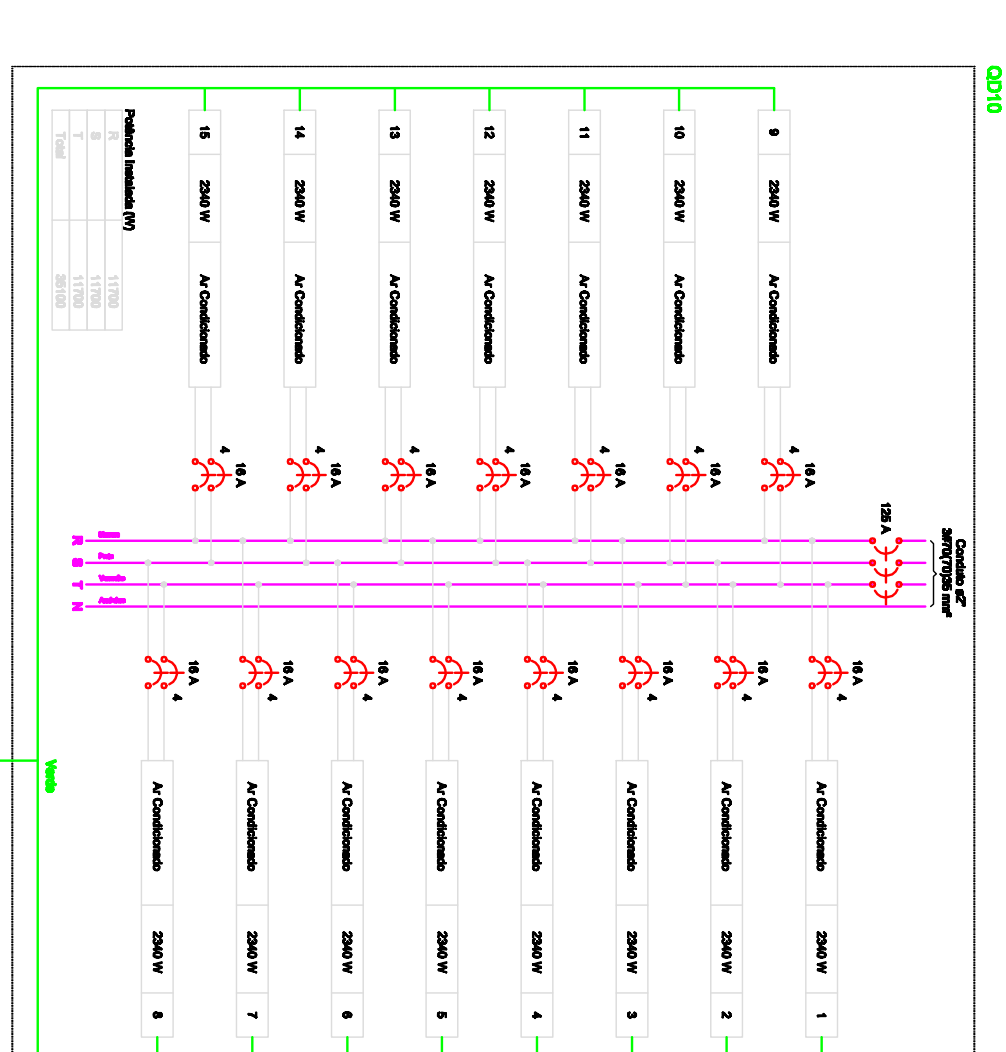
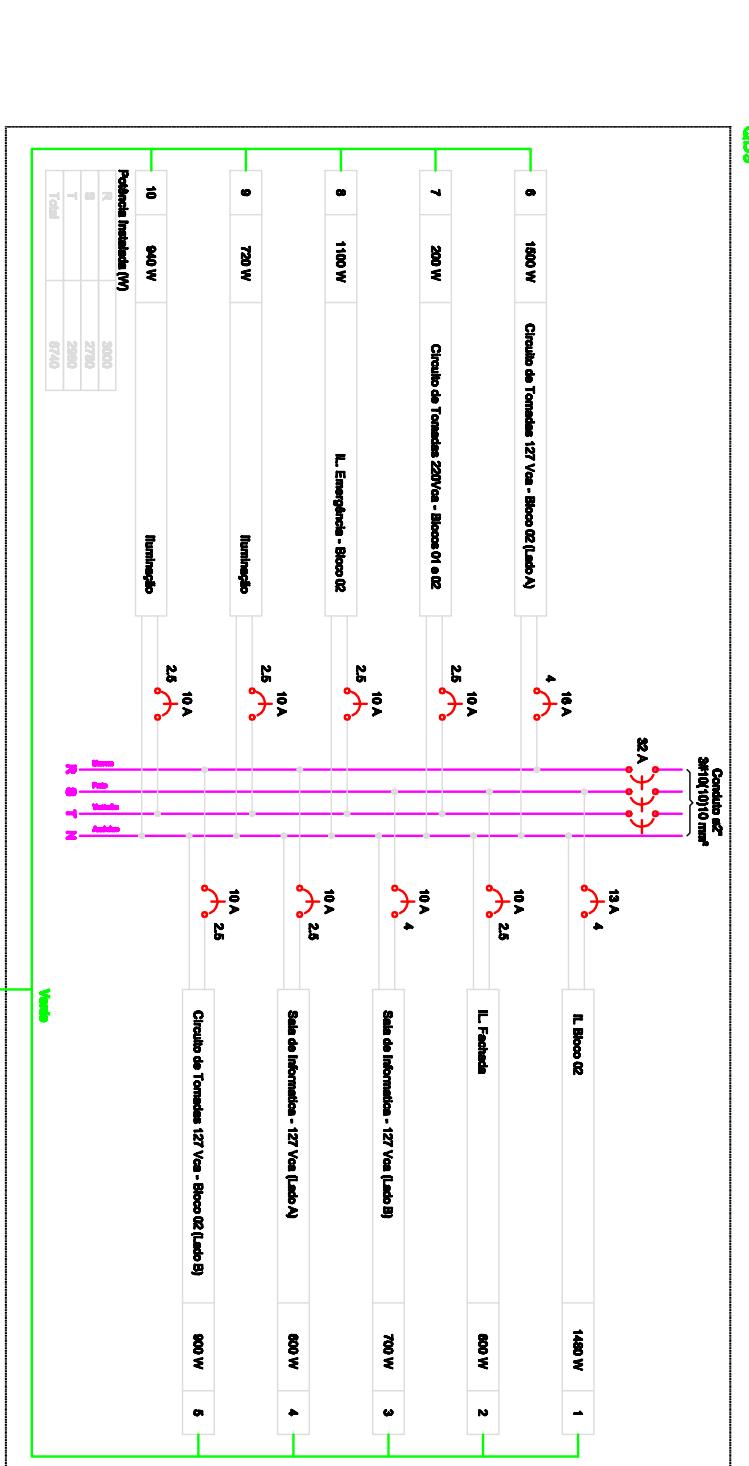
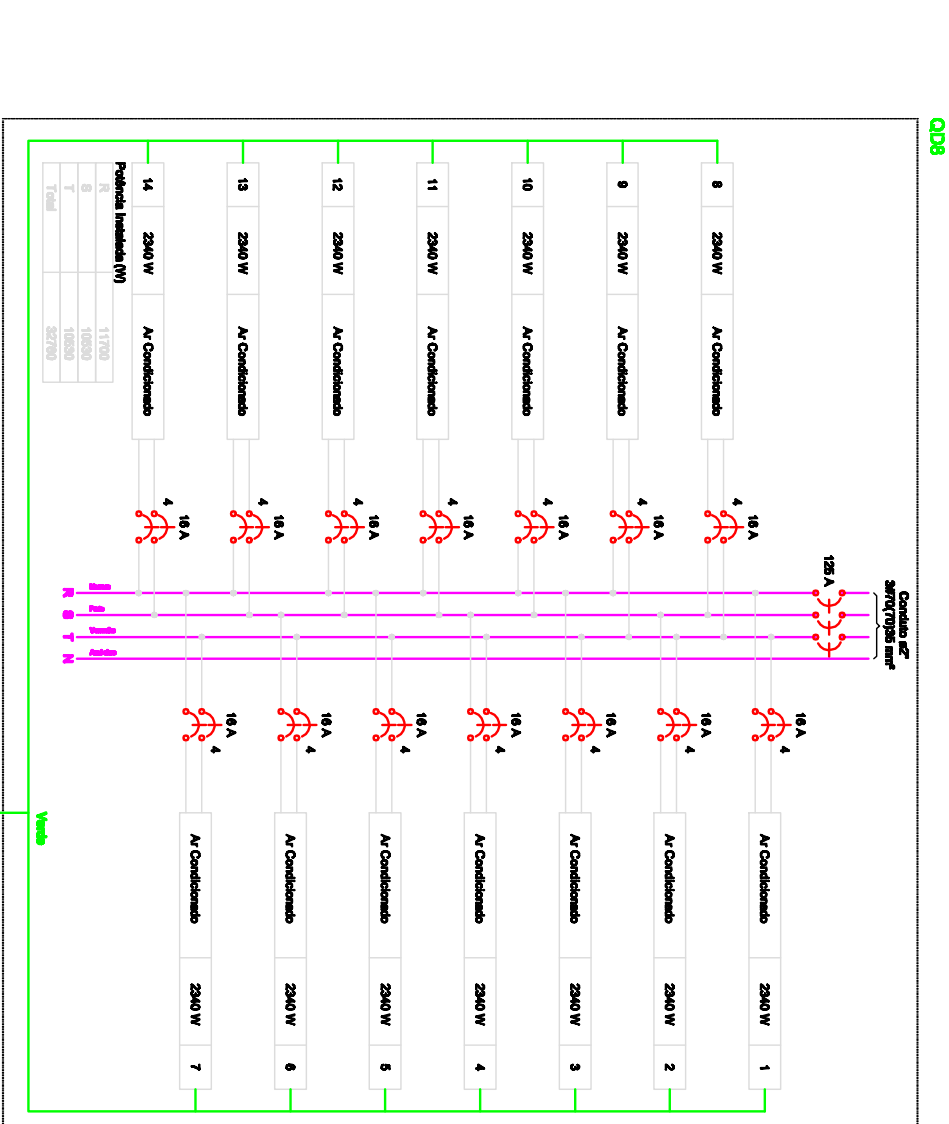
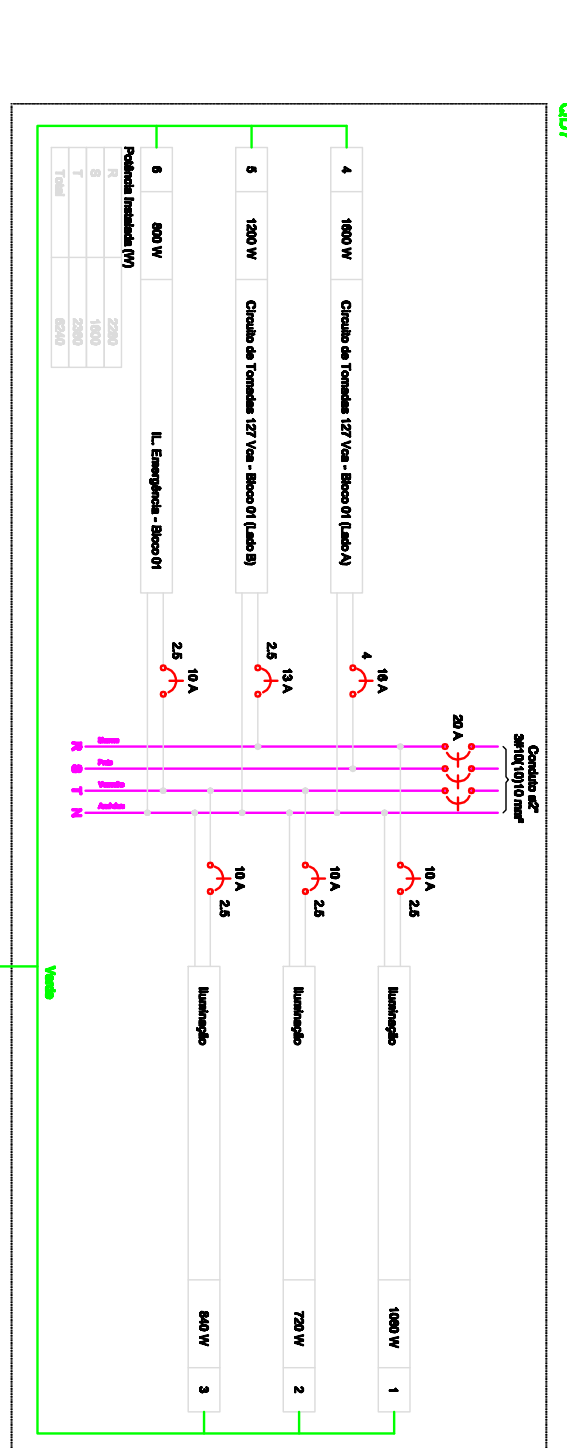
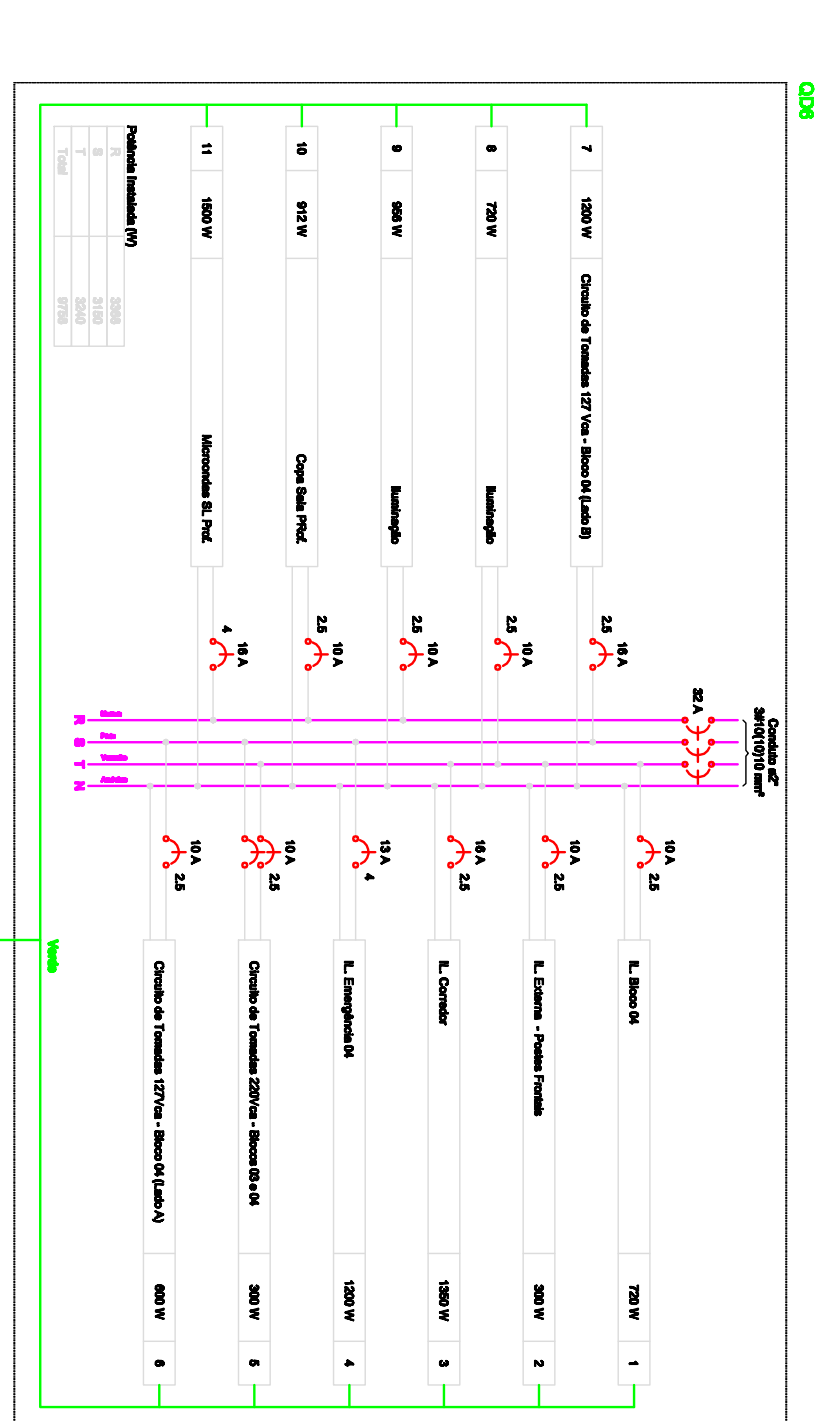
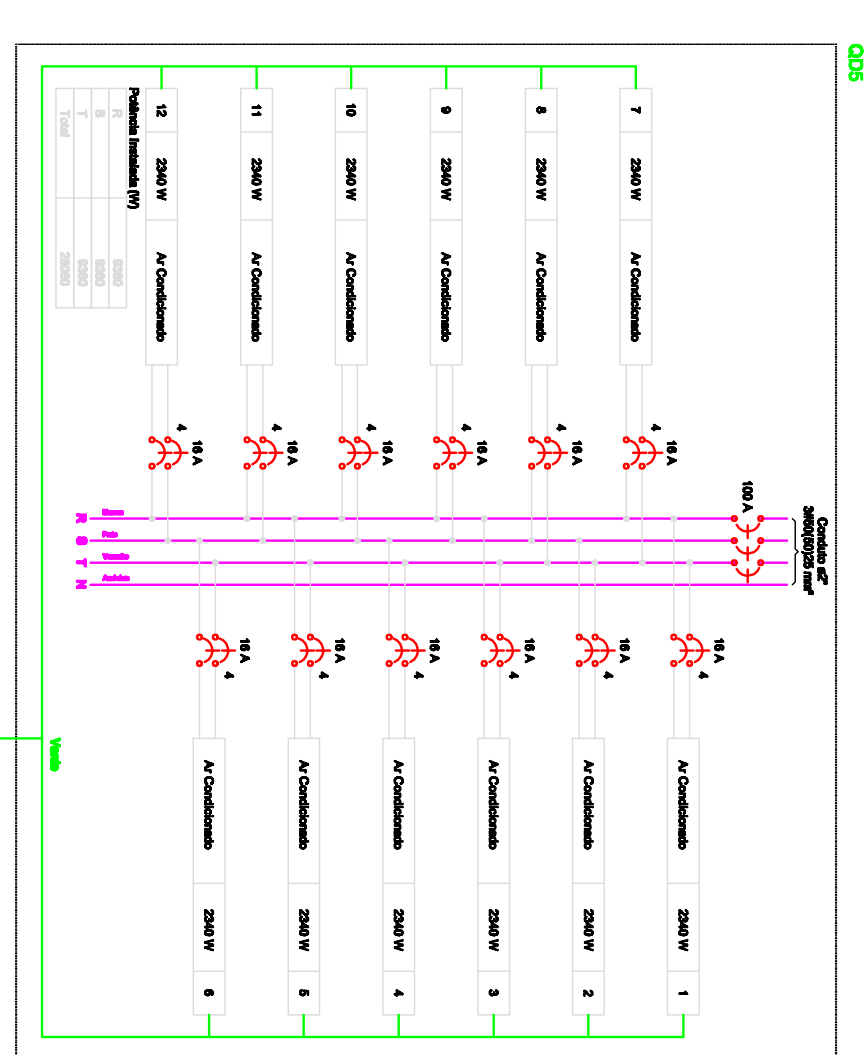
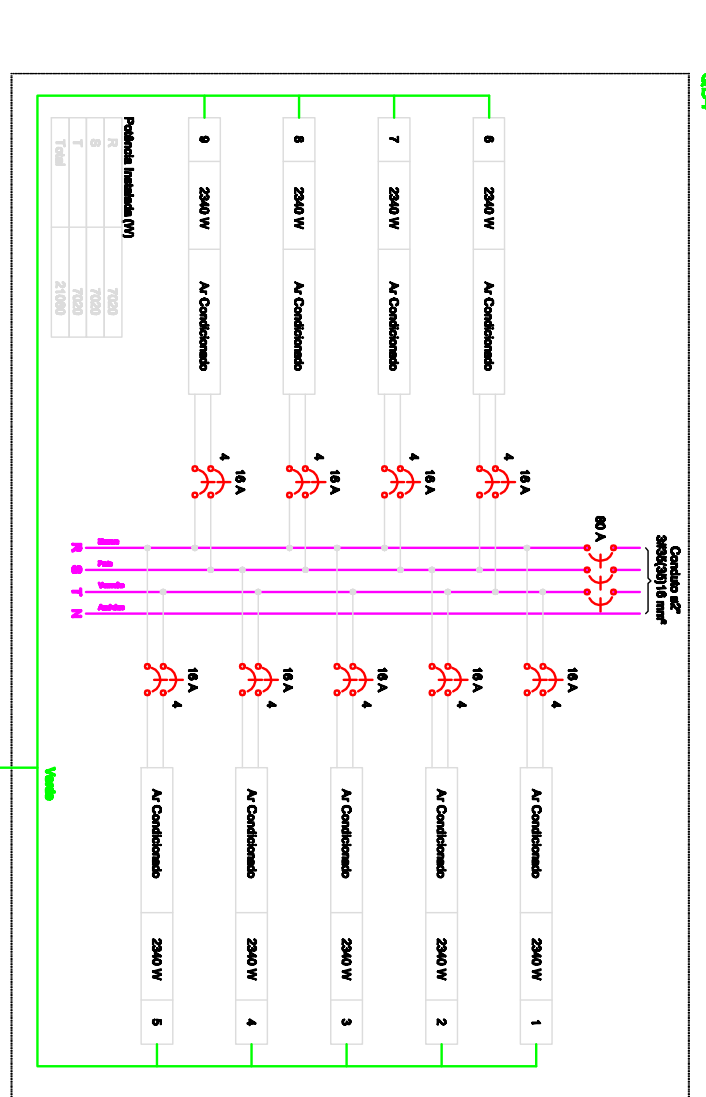
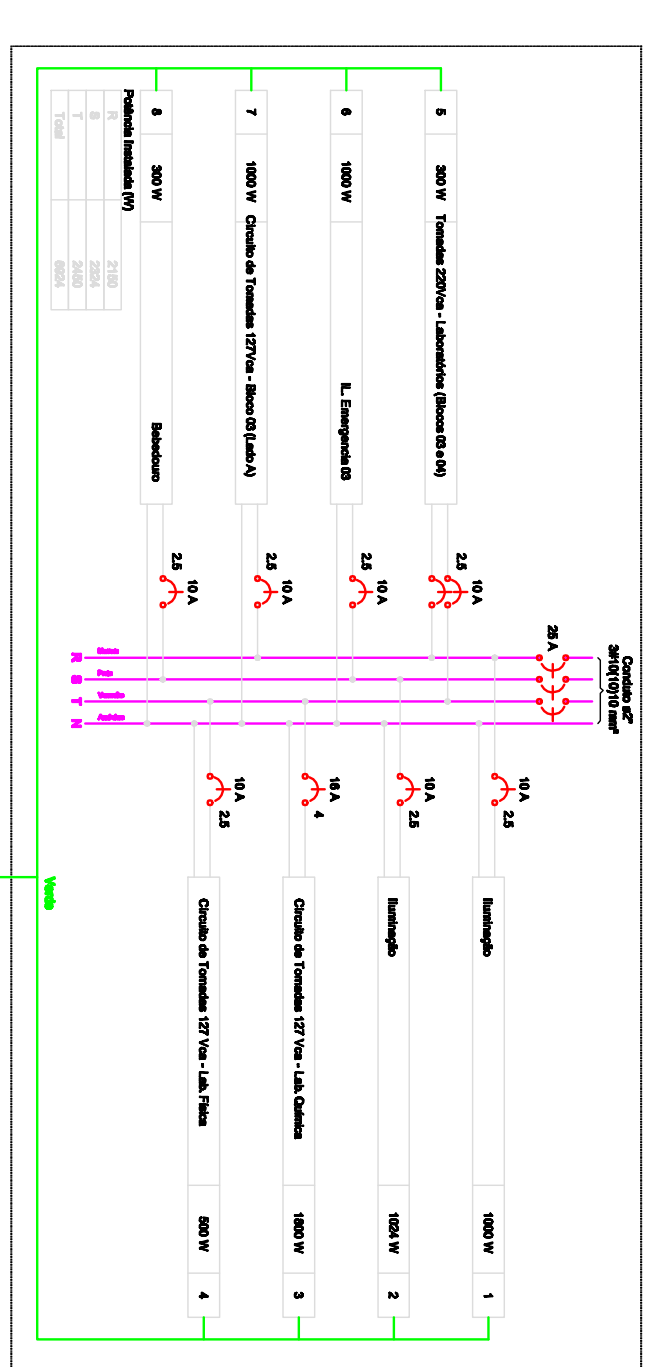
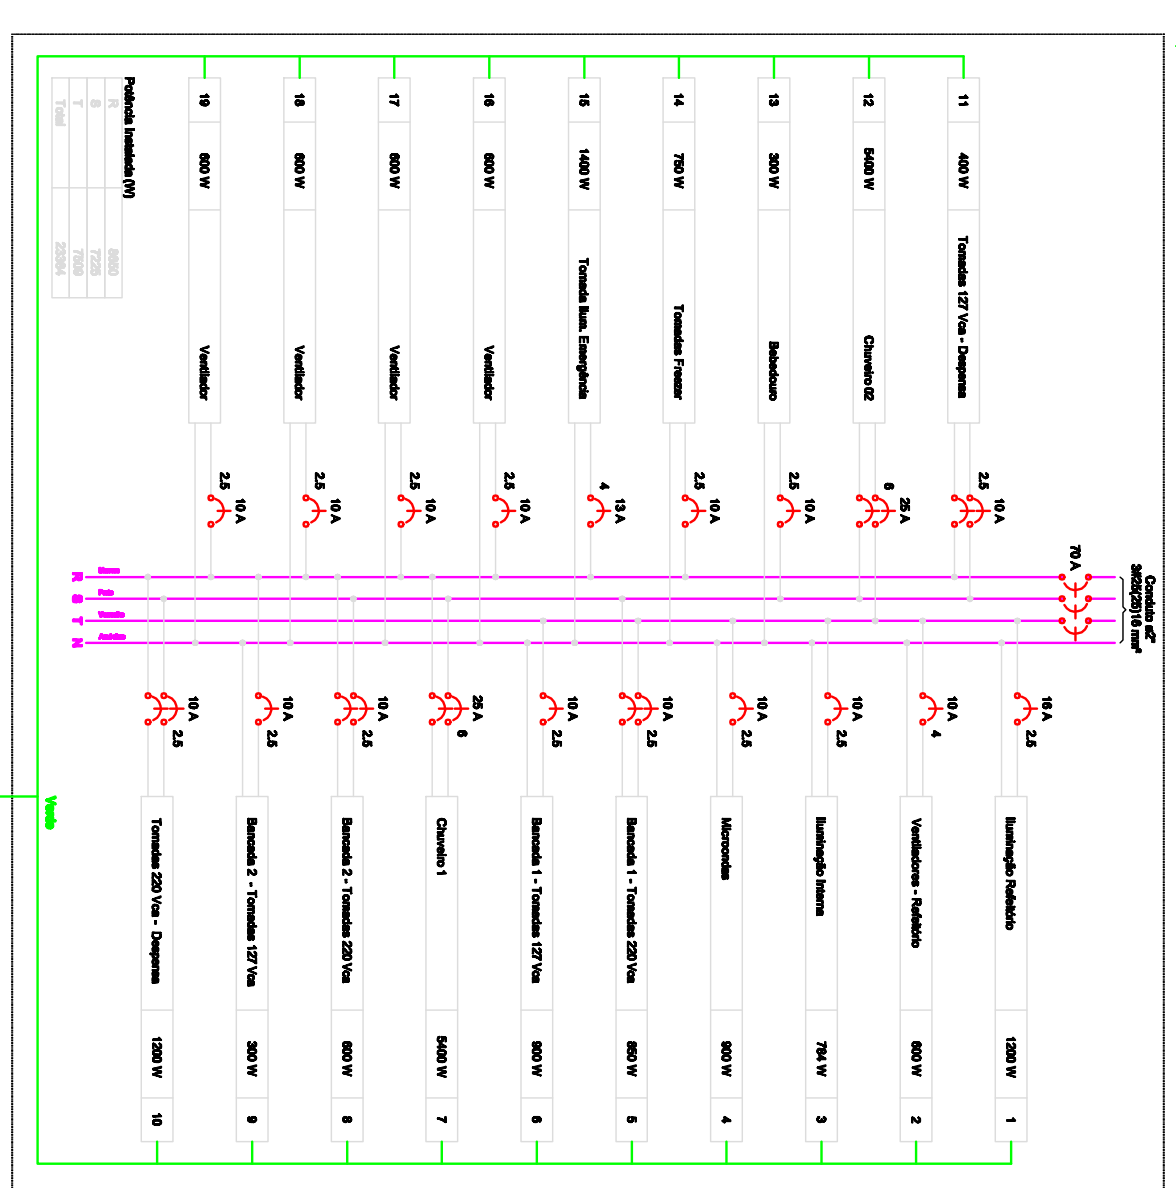
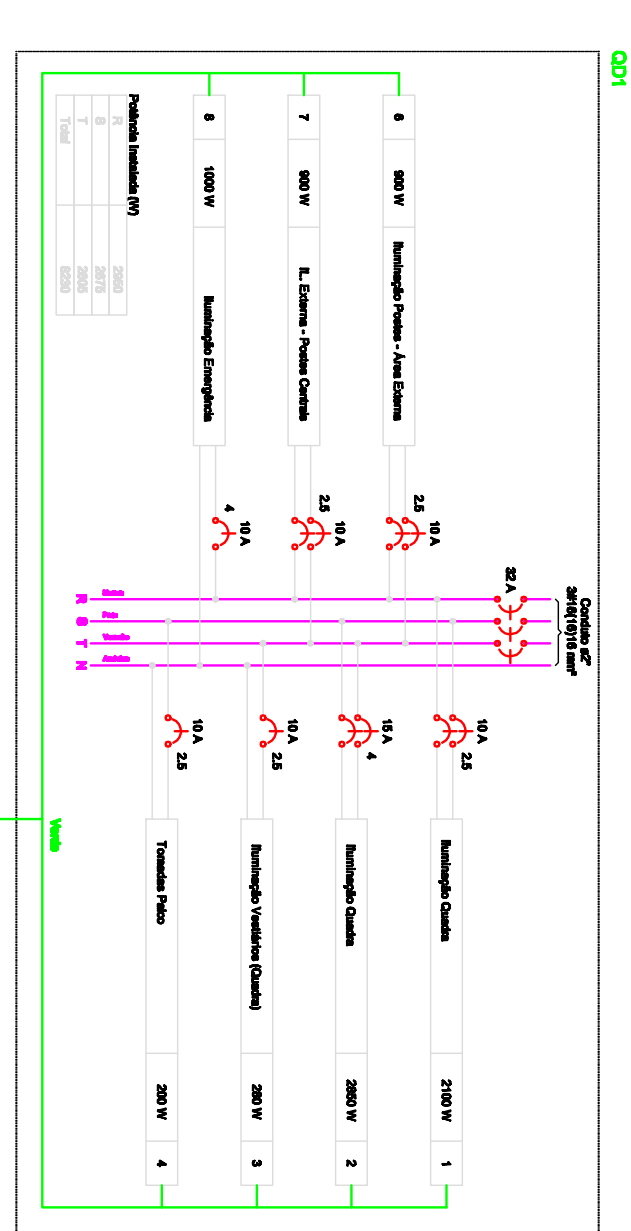
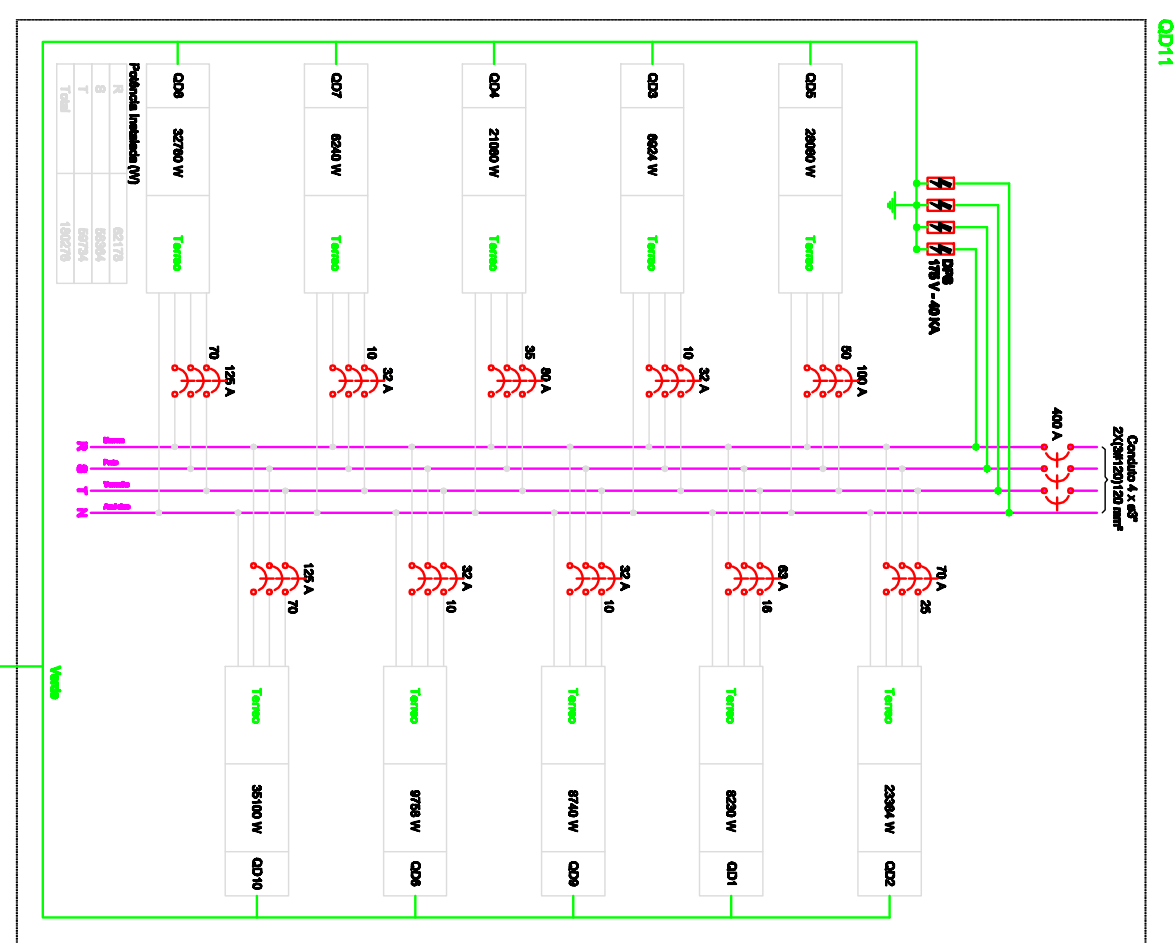
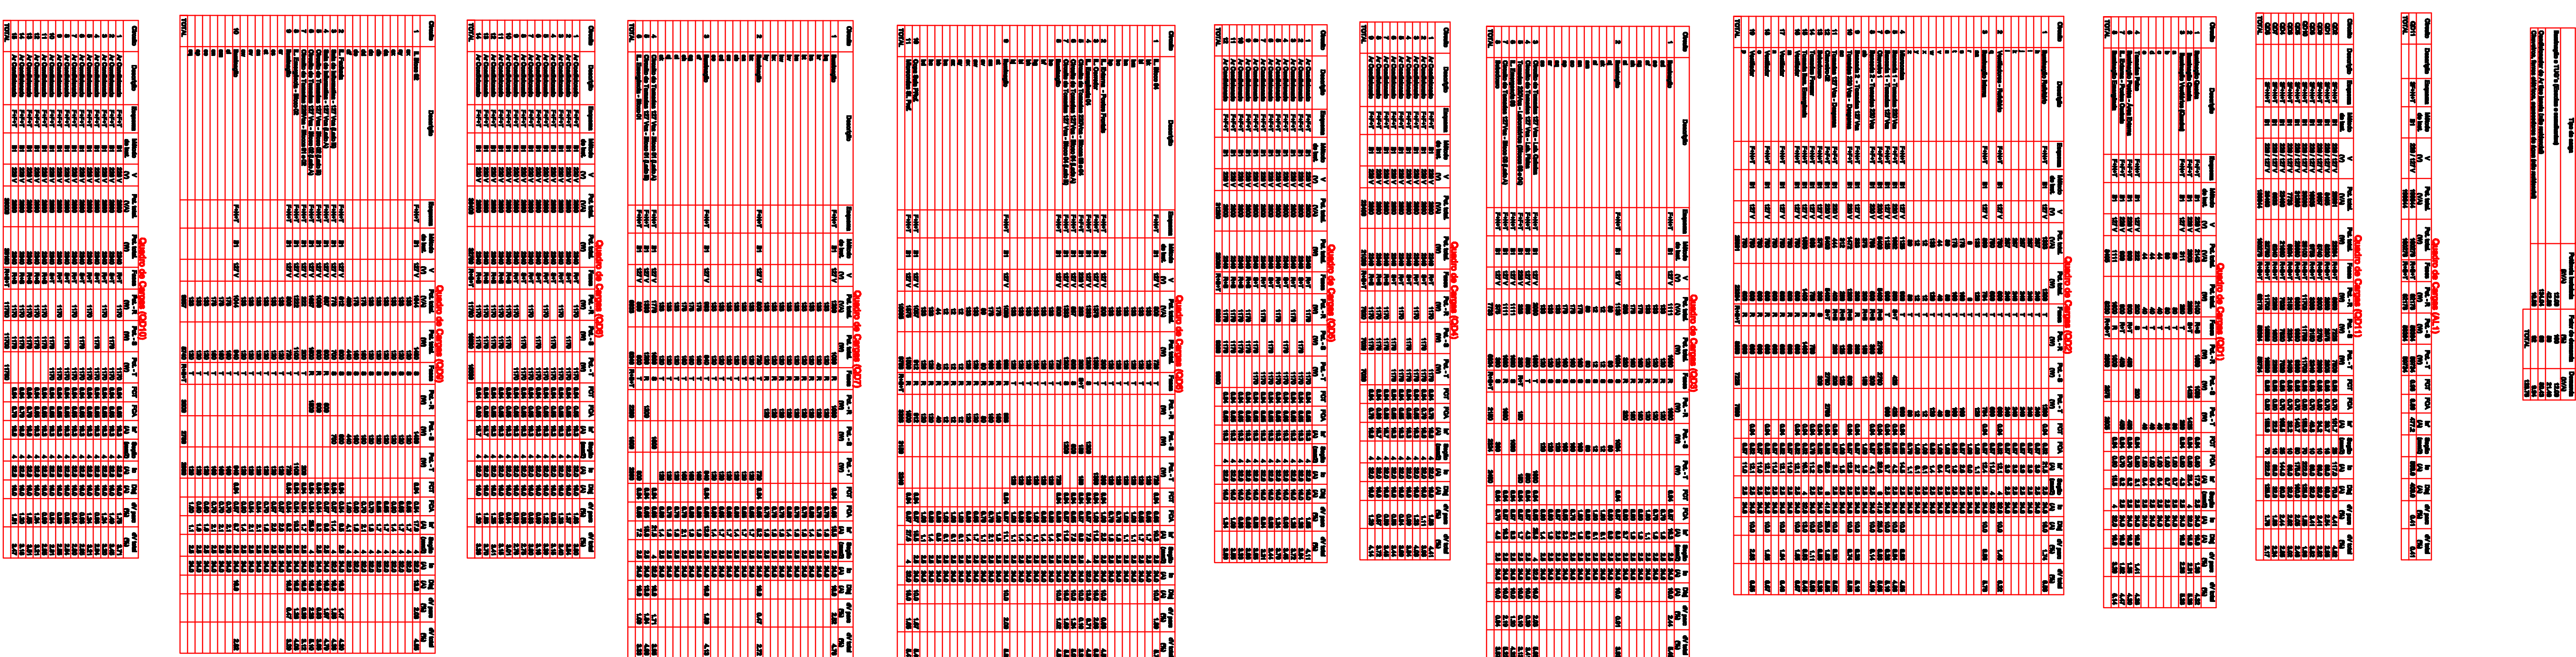


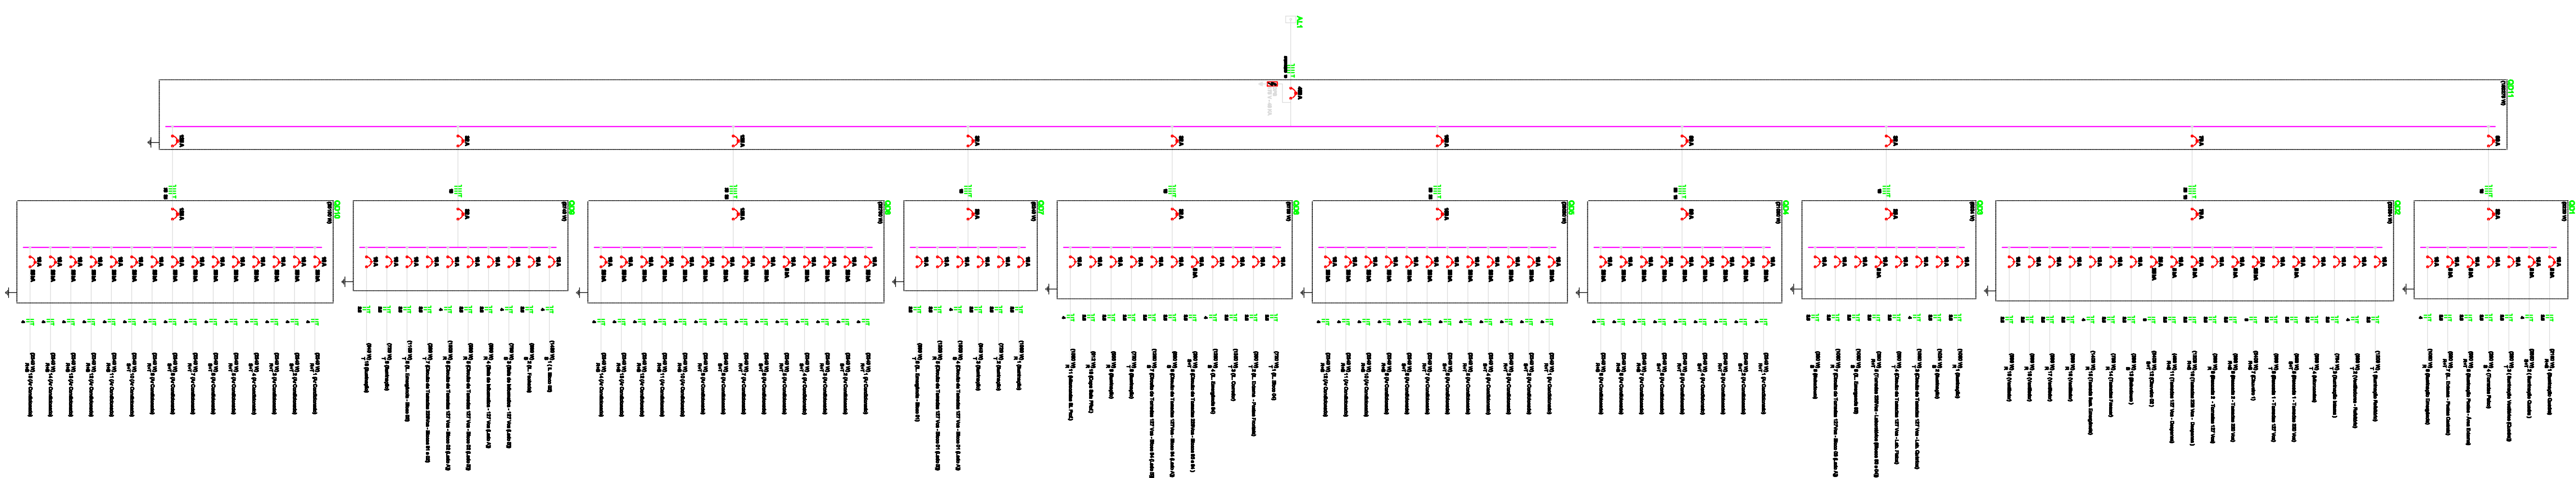

|   |  |   |  |
|---|--|---|--|
| <div>SECRETARIA DE EDUCAÇÃO<br/>SECRETARIA DE ACOMPANHAMENTO E MONITORAMENTO DE ESTRUTURA ESCOLAR - SUEE</div> <div><br/>SECRETARIA DE EDUCAÇÃO<br/>SECRETARIA DE ACOMPANHAMENTO E MONITORAMENTO DE ESTRUTURA ESCOLAR - SUEE</div> |  | Estado de Mato Grosso - MT<br>Secretaria de Estado de Educação - SEDUC<br>Superintendência de Acompanhamento e Monitoramento de Estrutura Escolar - SUEE |  |
| TIPO DA OBRA:   |  | ESCOLA ESTADUAL PARQUE SABIA   |  |
| PROJETTANTE CREF OU LOGO:   |  |   |  |
| LOCAL E INSCRIÇÃO CADASTRAL:   |  | Endereço: Rua Juscelino Kubitschek - Parque Sabiá<br>Município de Varzea Grande - MATO GROSSO<br>Inscrição CADASTRAL:                                    |  |
| AUTOR DO PROJETO:<br>CREF, DATA, CDE:   |  | IVAN MONTESZANO JUNIOR<br>PROFESSOR DE MATEMÁTICA<br>CREF: 000000000000000000000000                                                                      |  |
| RESPONSÁVEL TÉCNICO:<br>CREF, DATA, CDE:   |  |   |  |
| ESQUILA: <input type="checkbox"/> DATA: 04/07/2017   |  | ASSINATO: DIAGRAMAS E QUADRO DE CARGAS   |  |
| DESENHO:   |  |   |  |
| E S T A T I S T I C A   |  |   |  |
| ÁREAS:   |  | Nº DE OCUPAÇÃO   |  |
| CONSTRUÇÃO: *****   |  | TERREÇO   |  |
| COBERTURA: *****   |  | DEMAIS PAV.   |  |
|   |  | CÓD. ARQUITET.   |  |
|   |  | Nº DE PROJ.   |  |
|   |  | 02/02   |  |
|   |  | FOLHA Nº   |  |
|   |  | 01   |  |