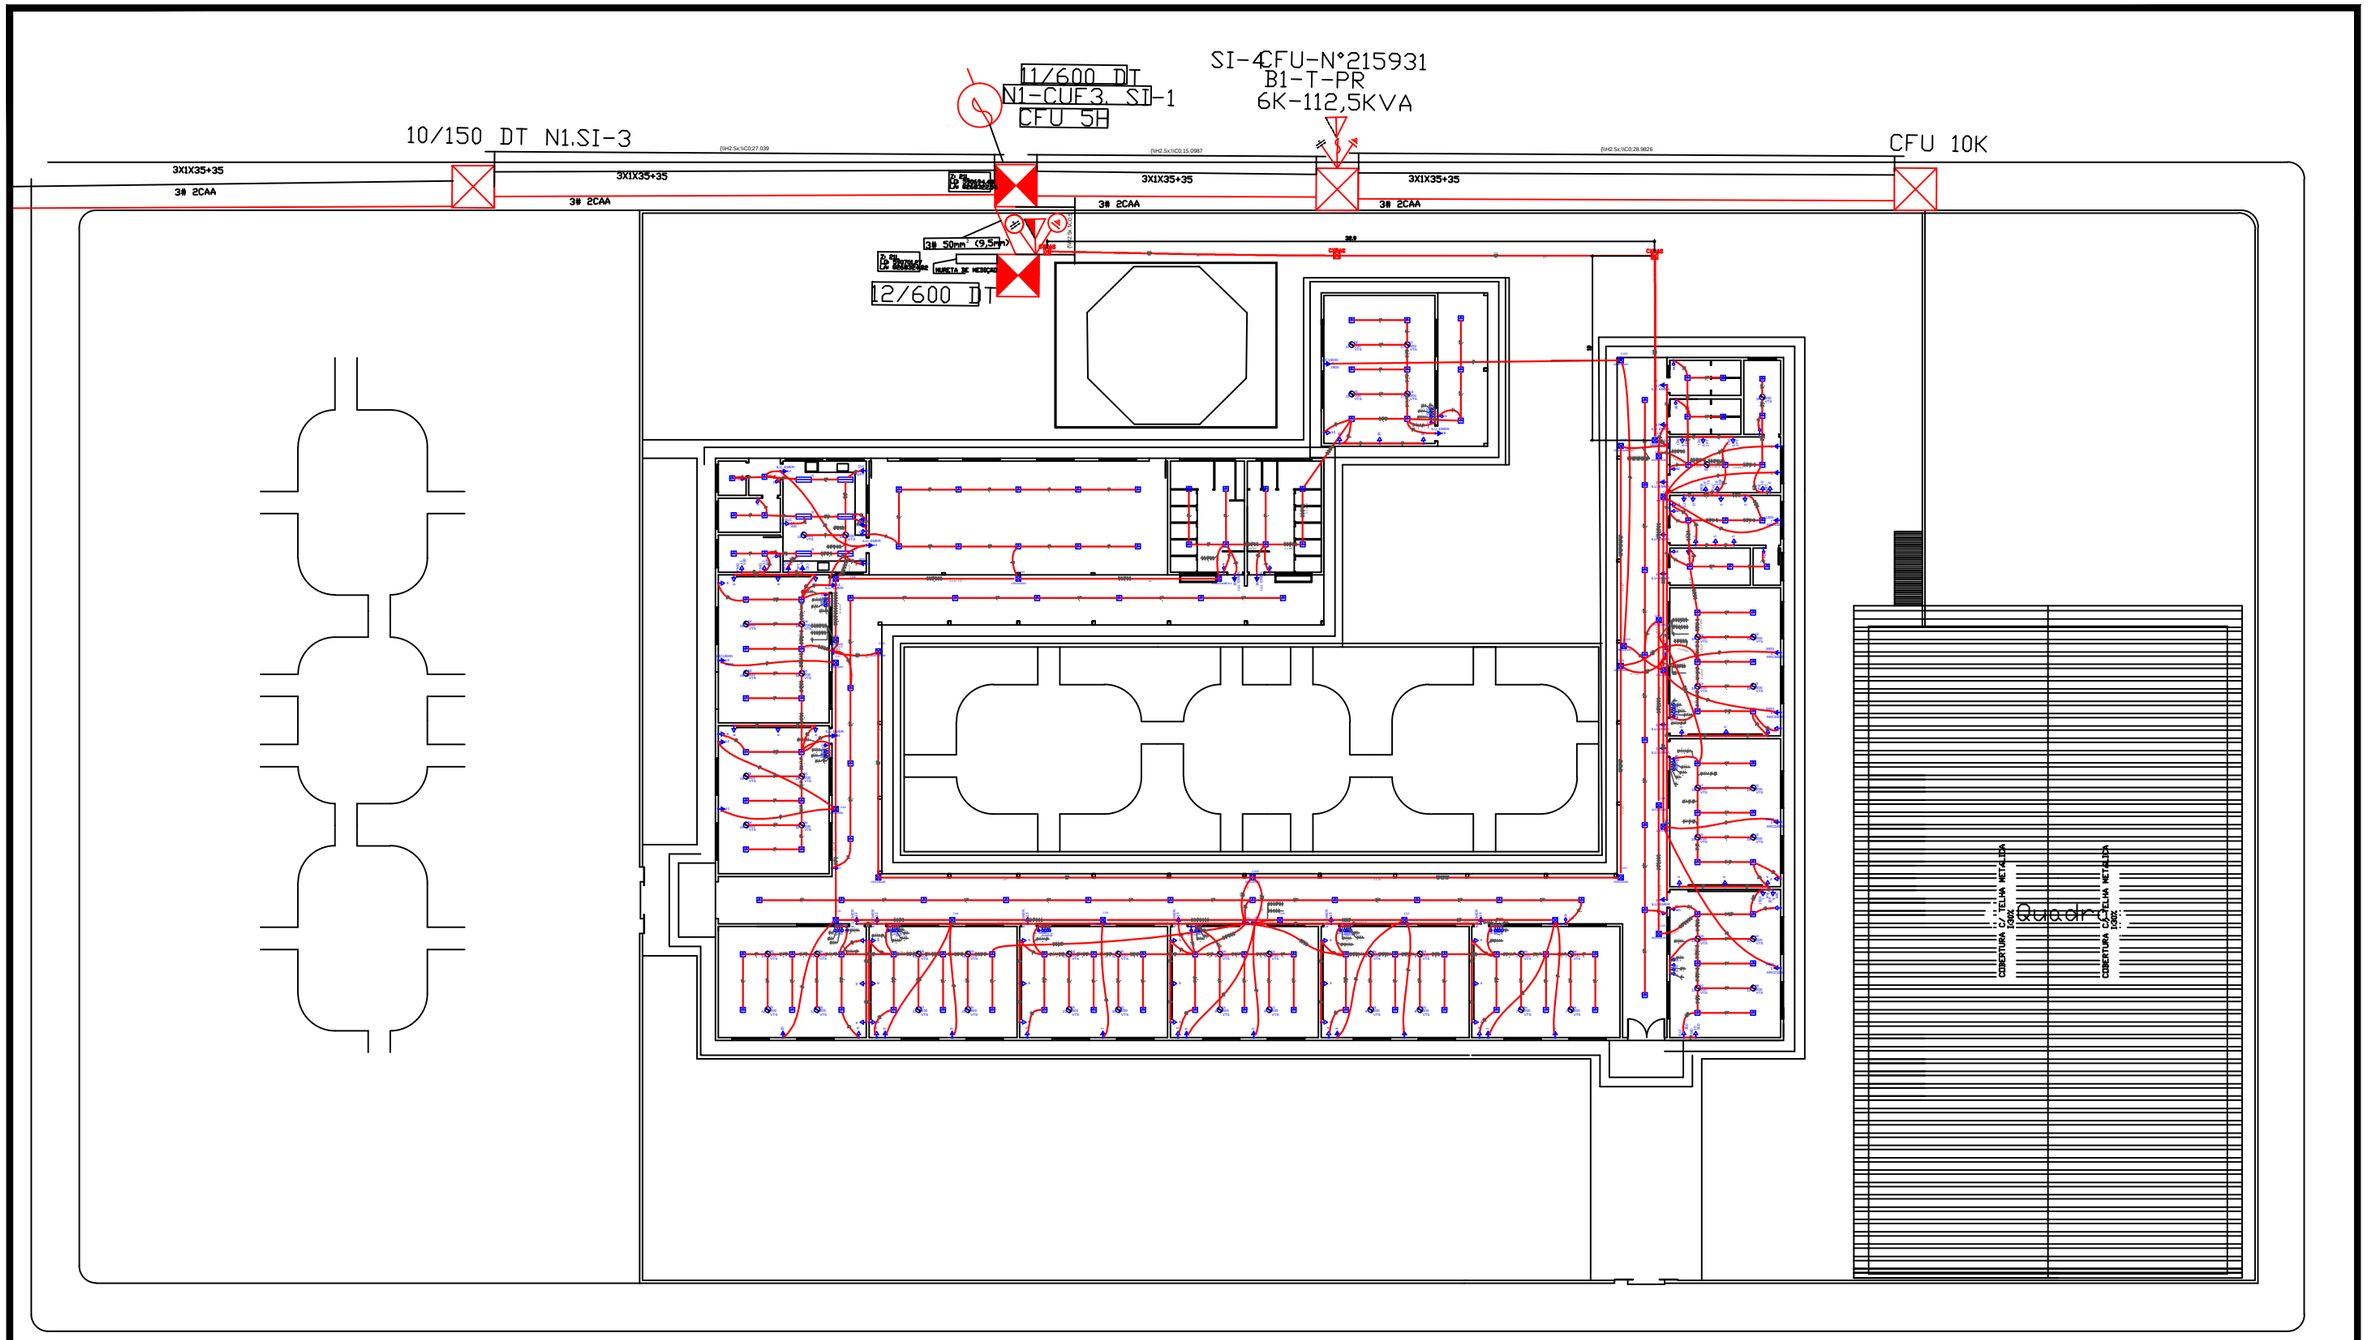

PLANTA BAIXA ELÉTRICA

Esc: Sem

PREFEITURA MUNICIPAL DE VÁRZEA GRANDE
amar • cuidar • acreditar

PREFEITURA MUNICIPAL DE VÁRZEA GRANDE

Av. Castelo Branco, Espaço Municipal, 2500 - Centro Sul, Várzea Grande/MT
CEP 78125-700 - Fone/Fax: 65 3688 8000

PROJETO: **EMEB ANGELA JARDIM BOTELHO**	LOCALIZAÇÃO: **RUA ANTÔNIO AMORIM CAMPOS (ANTIGA RUA Y) COHAB ALBERTO CANELAS**	AUTOR DO PROJETO: **LORHAYNE MIRIA BARBOSA WELCHEN ENGENHEIRA ELETRICISTA CREA-MT040578**		FOLHA N° **05/09**
OBRA: **INSTALÇÃO ELÉTRICA PRÉDIAL DE MÉDIA E BAIXA TENSÃO**	ASSUNTO: **PROJETO ELÉTRICO**	ESCALA: **INDICADA**	UNIDADE: **METRO**	DATA: **Agosto/2019**