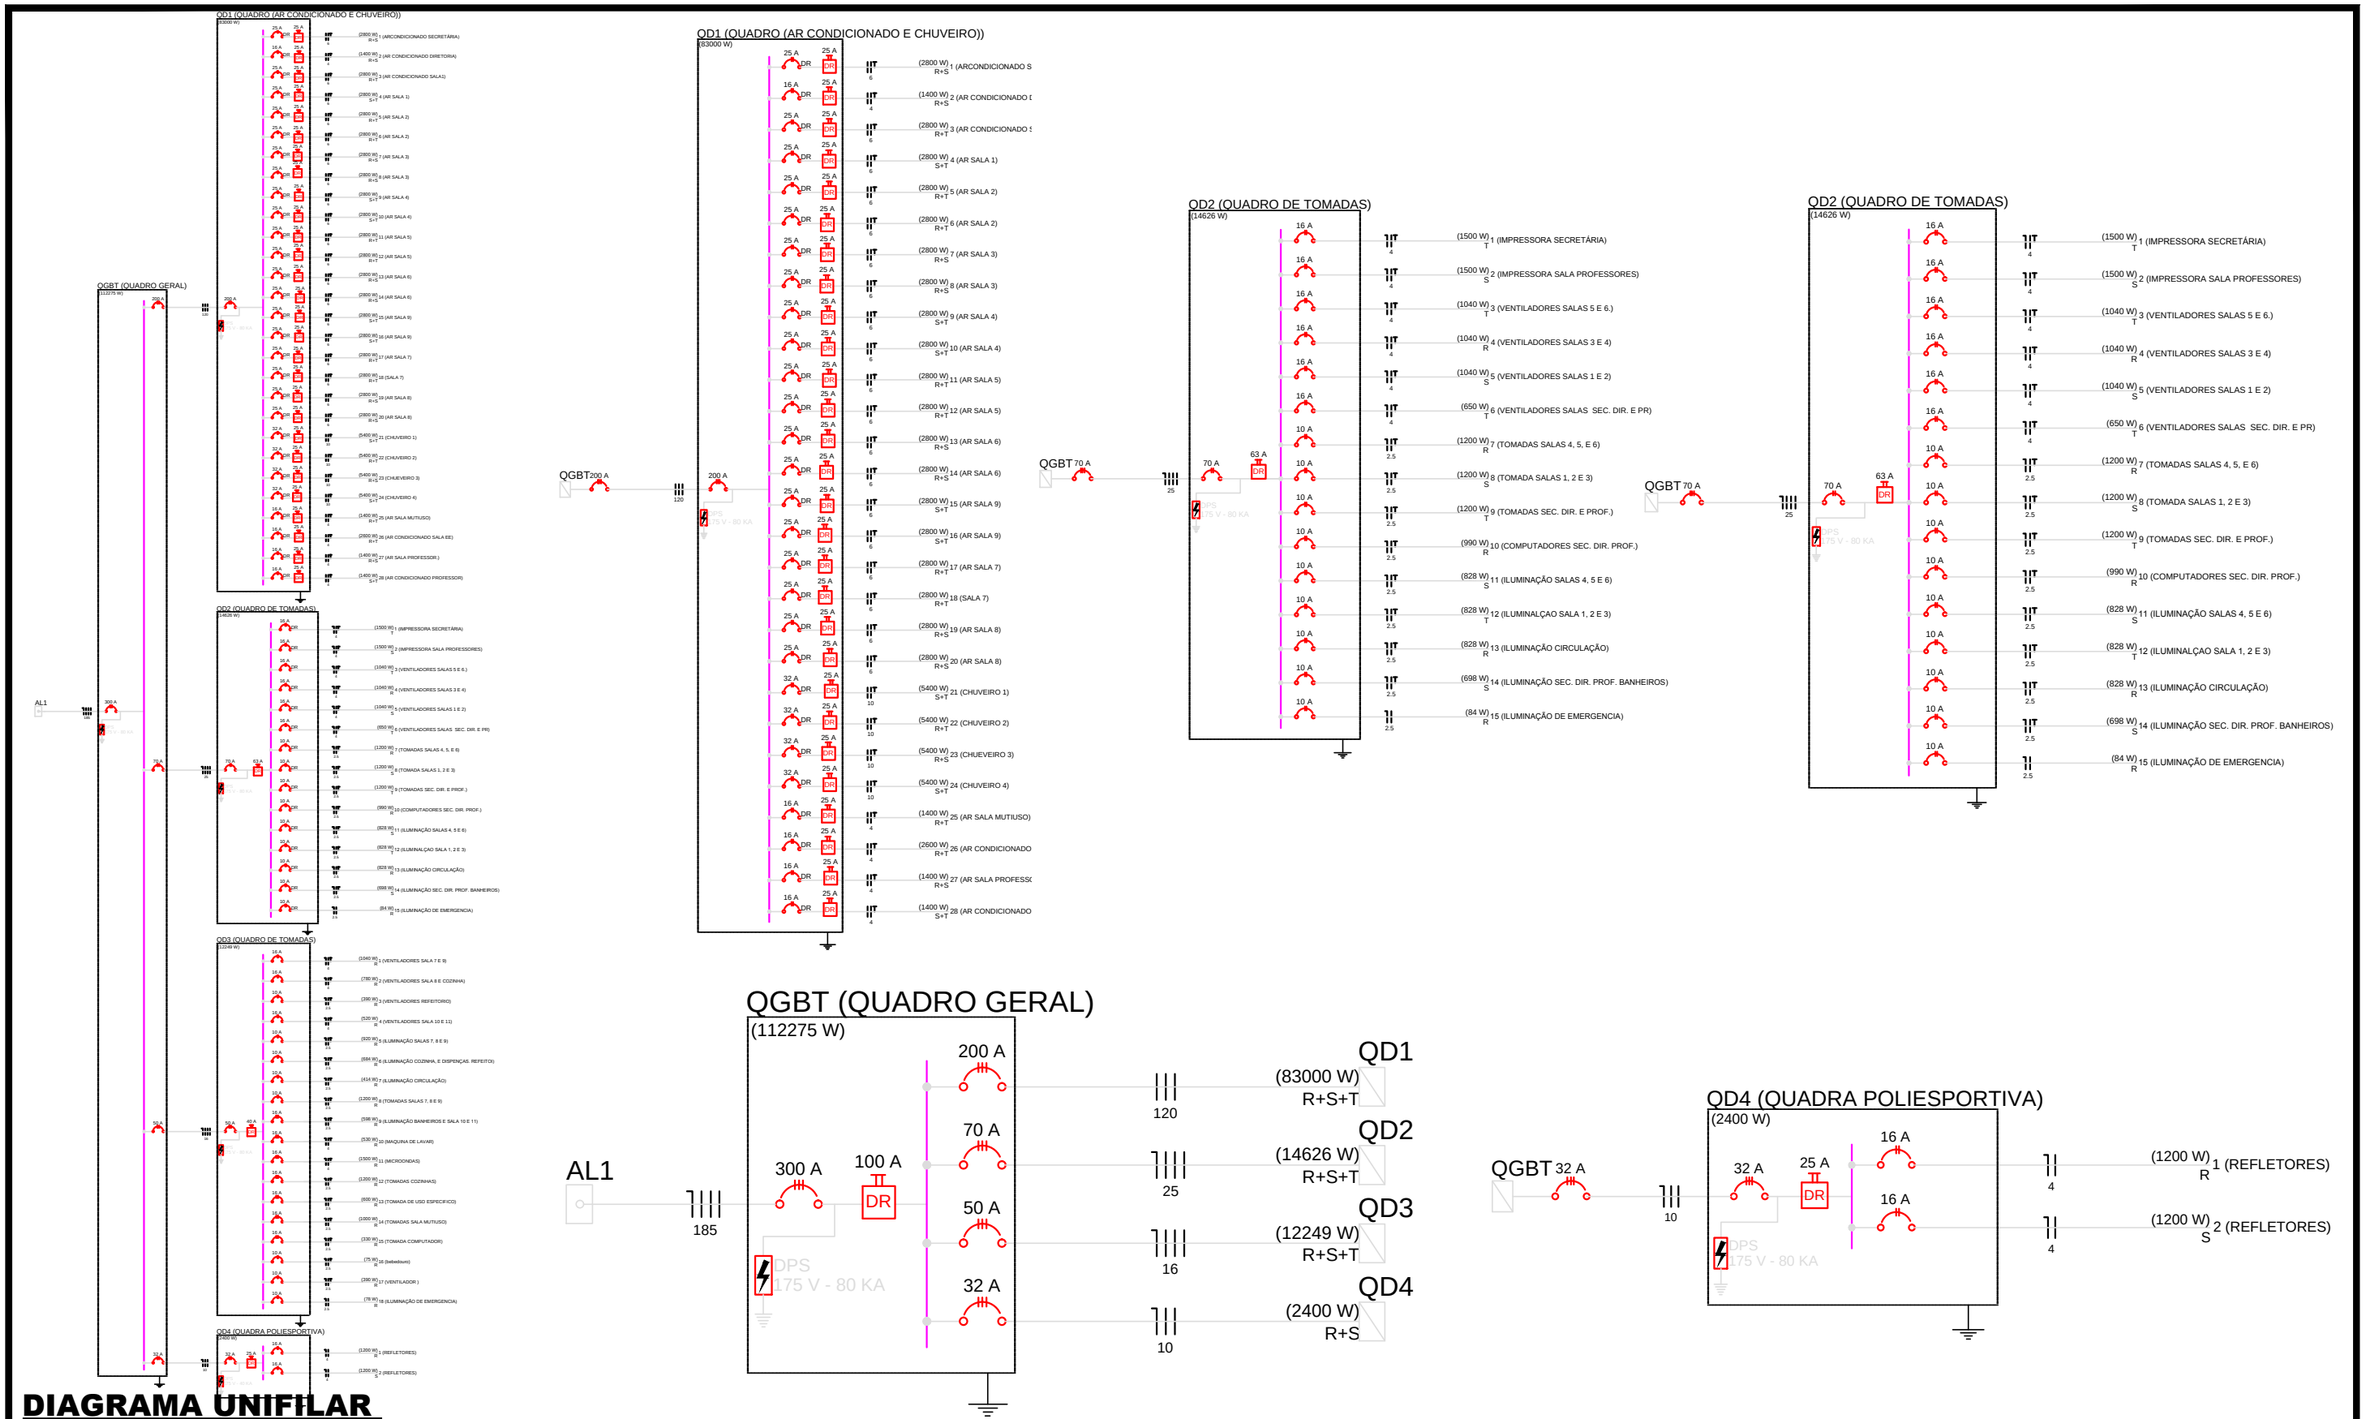

DIAGRAMA UNIFILAR

Esc: Sem

PREFEITURA MUNICIPAL DE VÁRZEA GRANDE
amar • cuidar • acreditar

PREFEITURA MUNICIPAL DE VÁRZEA GRANDE

Av. Castelo Branco, Espaço Municipal, 2500 - Centro Sul, Várzea Grande/MT
CEP 78125-700 - Fone/Fax: 65 3688 8000

PROJETO: EMEB EDNILSON FRANCISCO KOLLING	LOCALIZAÇÃO: AVENDA TIRADENTES- CHAPEU DO SOL		AUTOR DO PROJETO: LORHAYNE MIRIA BARBOSA WELCHEN ENGENHEIRA ELETRICISTA CREA-MT040578		FOLHA Nº 08/09
OBRA: INSTALAÇÃO ELÉTRICA PRÉDIAL DE MÉDIA E BIAXA TENSÃO	ASSUNTO: PROJETO ELÉTRICO	UNIDADE: METRO	ESCALA: INDICADA	DATA: julho/2019	