


ITACA										
TERRENO NATURAL	190.748									
	190.800									
	190.994									
	191.198									
	191.234									
	191.400									
	191.454									
	191.516									
	191.589									
	191.733									
	192.030									
	192.368									
	192.865									
	193.364									
	193.685									
	193.971									
	194.254									
	194.383									
	194.156									

GREIDE ACABADO	190.700	190.830	190.960	191.090	191.220	191.350	191.480	191.610	191.740	191.870	192.061	192.376	192.752	193.128	193.504	193.880	194.156	194.232	194.207	
TIMEIRIA	L1=40.00 L2=40.00	D=180.00 I=0.65%										L1=20.00 L2=20.00	D=80.08 I=1.86%		L1=20.00 L2=20.00	D=164.92 I=0.13%				
ANIMETRIA	1003.50																			

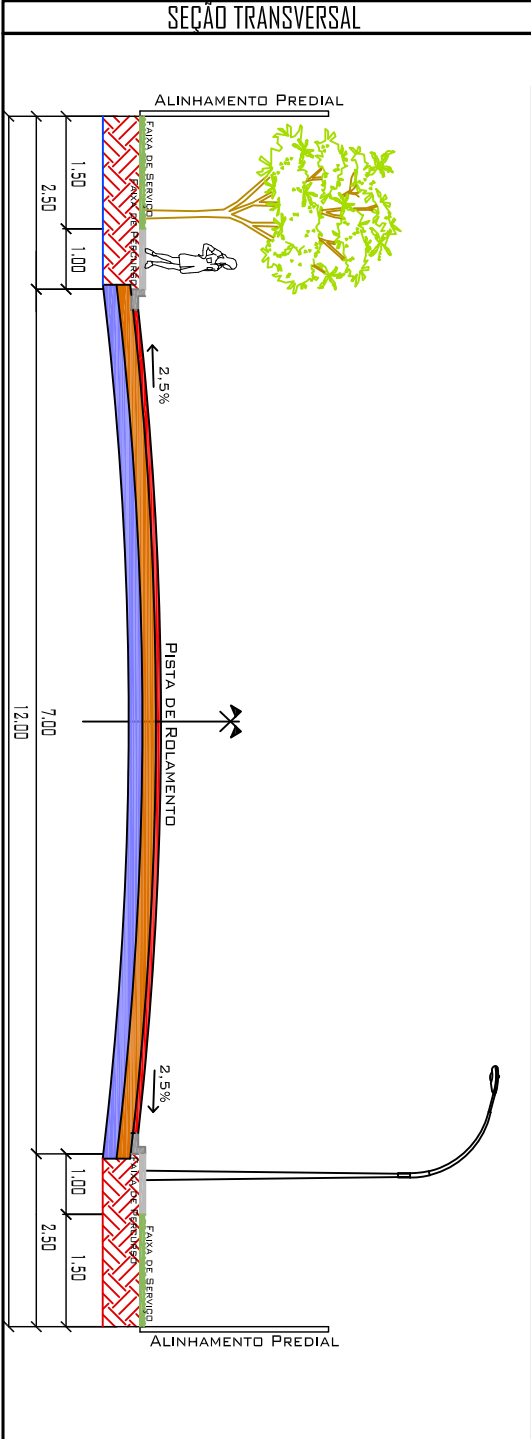

DETALHE DE MEIO-FIO E SARJETA

LEGENDA: PLANTA BAIXA

RUA COM PAVIMENTO EXISTENTE

RUA COM PAVIMENTO PROJETADO

INCLUSIVE MEIO-FIO E SARJETA

EMBOCADOURAS COM PAVIMENTO PROJETADO INCLUSIVE MEIO FIO E SARJETA

LEGENDA: PERFIL LONGITUDINAL

TERRENO NATURAL

GREIDE CAMADA FINAL

LEGENDA: SEÇÃO TRANSVERSAL

CAPA CBUQ = 3cm

BASE =15.0cm

SUB BASE =15.0cm

PAVIMENTAÇÃO/DRENAGEM

OBRA	CONSTRUÇÃO DE PAVIMENTAÇÃO ASFALTICA E DRENAGEM PLUVIAL		
LOCAL	RUA JOSAFÁ, BAIRRO NOVA FRONTEIRA VÂRZEA GRANDE - MT		
PROPRIETARIO	PREFEITURA MUNICIPAL DE VÂRZEA GRANDE		
RESP. TÉCNICO			
ESCALAS	INDICADAS	FOLHA	
DATA	JULHO/2018	LEGENDA	
DESENHO	24/41		