


TACA	
TERRENO NATURAL	197.753
GREIDE ACABADO	198.035
TIMEIRIA	198.239
ANIMETRIA	198.546

197.753	198.035	198.239	198.546	198.356	197.837	197.311	196.785	196.299	195.842	195.459	195.228	194.914	194.757	194.601	194.444	194.287	194.097	193.851
D=23.25 I=2.43%	L1=20.00 L2=20.00	D=65.26 I=-2.63%	D=31.48 I=-2.29%	L1=20.00 L2=20.00	D=132.62 I=-0.78%	D=47.38 I=-1.23%												

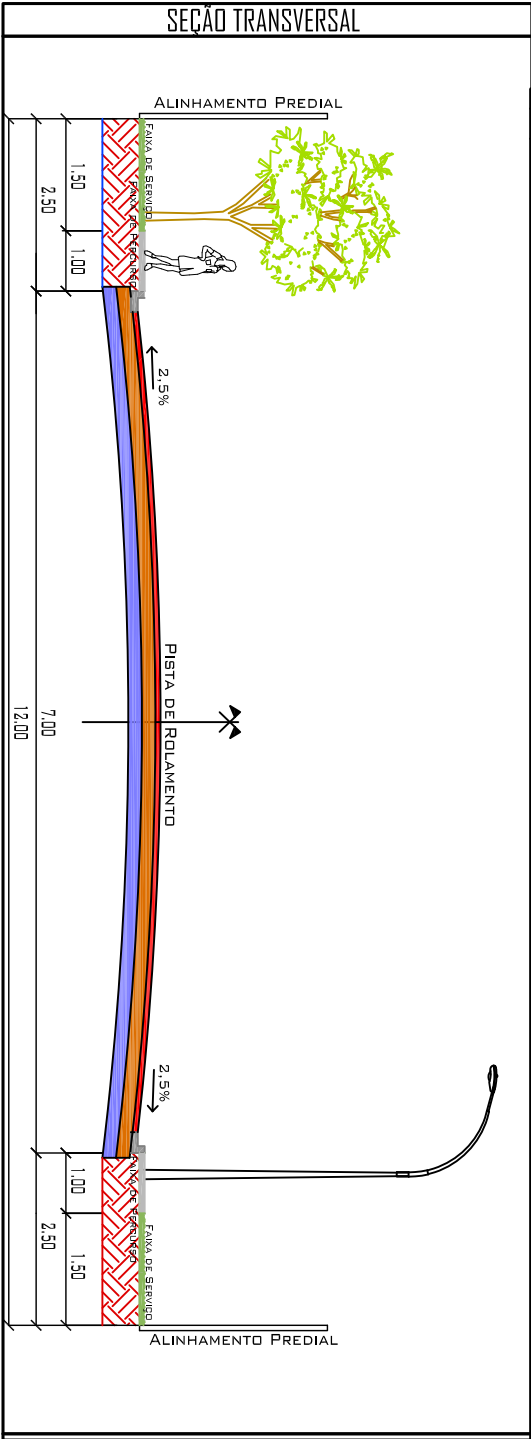

DETALHE DE MEIO-FIO E SARJETA

LEGENDA: PLANTA BAIXA

- RUA COM PAVIMENTO EXISTENTE
- RUA COM PAVIMENTO PROJETADO
- INCLUSIVE MEIO-FIO E SARJETA
- EMBOCADOURAS COM PAVIMENTO PROJETADO INCLUSIVE MEIO FIO E SARJETA

LEGENDA: PERFIL LONGITUDINAL

- TERRENO NATURAL
- GREIDE CAMADA FINAL

LEGENDA: SEÇÃO TRANSVERSAL

- CAPA CBUQ = 5cm
- BASE =15,0cm
- SUB BASE =15,0cm

PAVIMENTAÇÃO/DRENAGEM

OBRA	CONSTRUÇÃO DE PAVIMENTAÇÃO ASFÁLTICA E DRENAGEM PLUVIAL		
LOCAL	RUA DEMETRIO, BAIRRO NOVA FRONTEIRA VÁRZEA GRANDE - MT		
PROPRIETARIO	PREFEITURA MUNICIPAL DE VÁRZEA GRANDE		
RESP. TECNICO			
ESCALAS	INDICADAS	LEGENDA	FOLHA
DATA	JULHO/2018		08/41
DESENHO			