
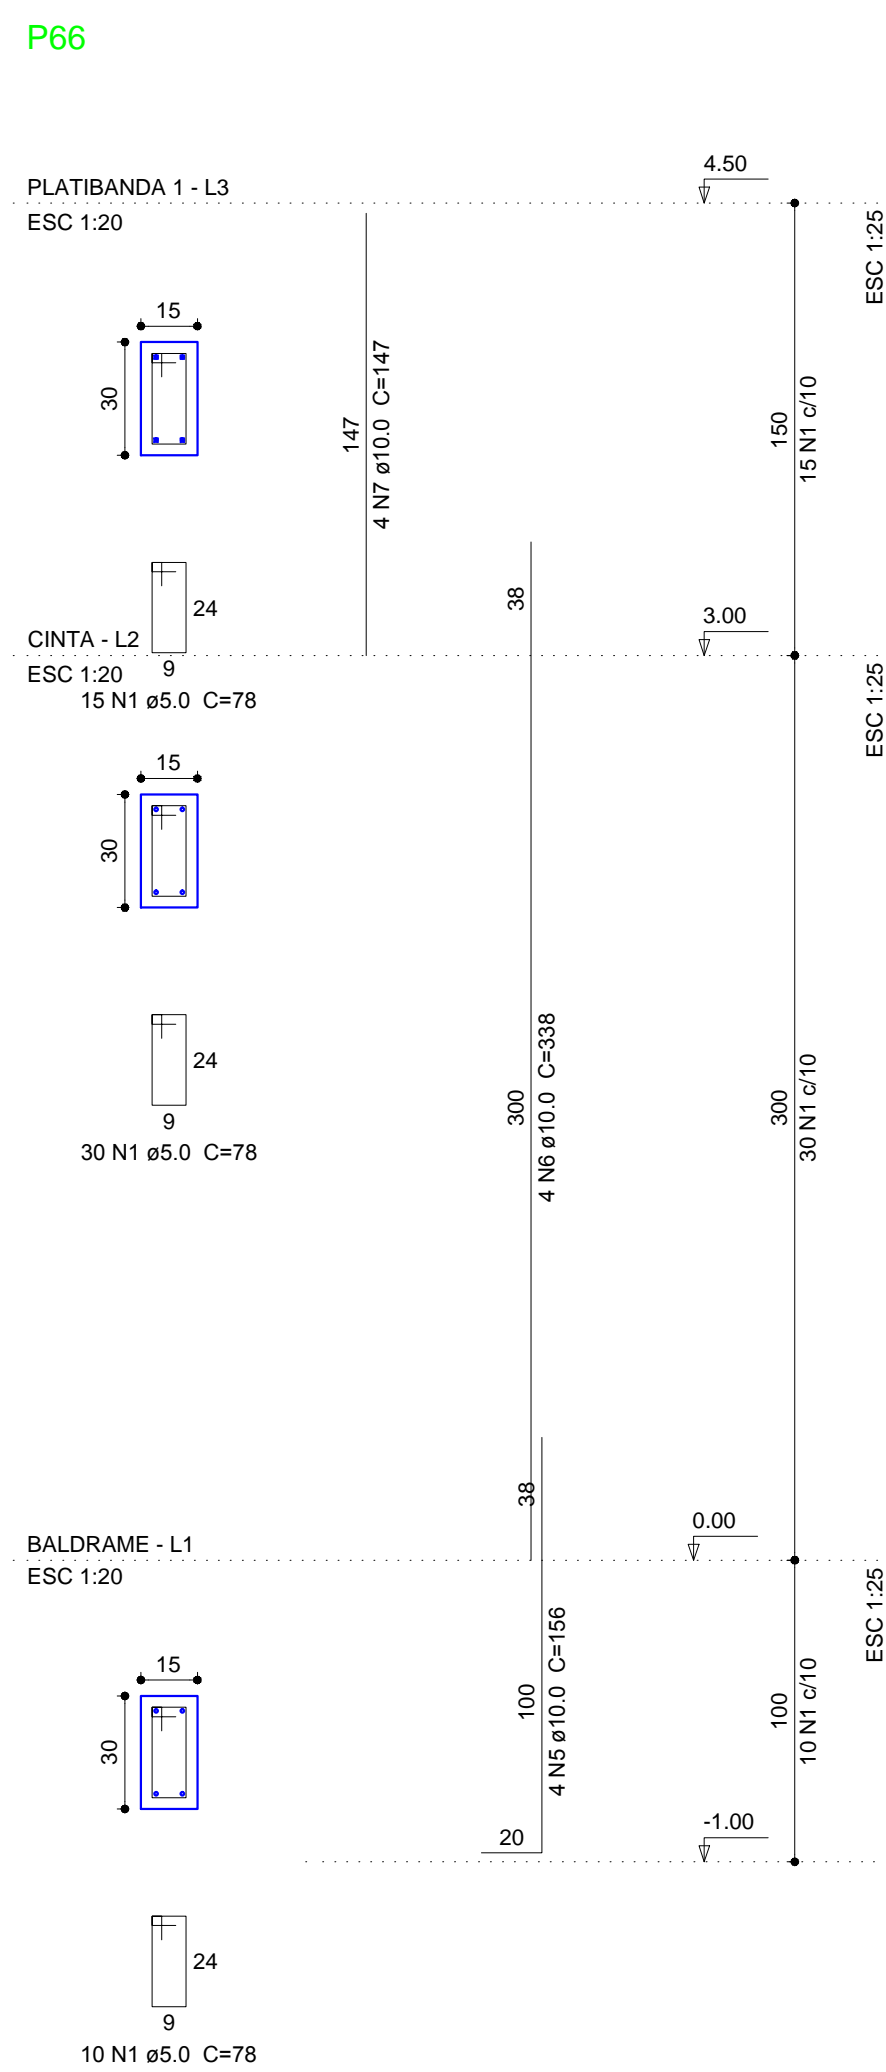


P64

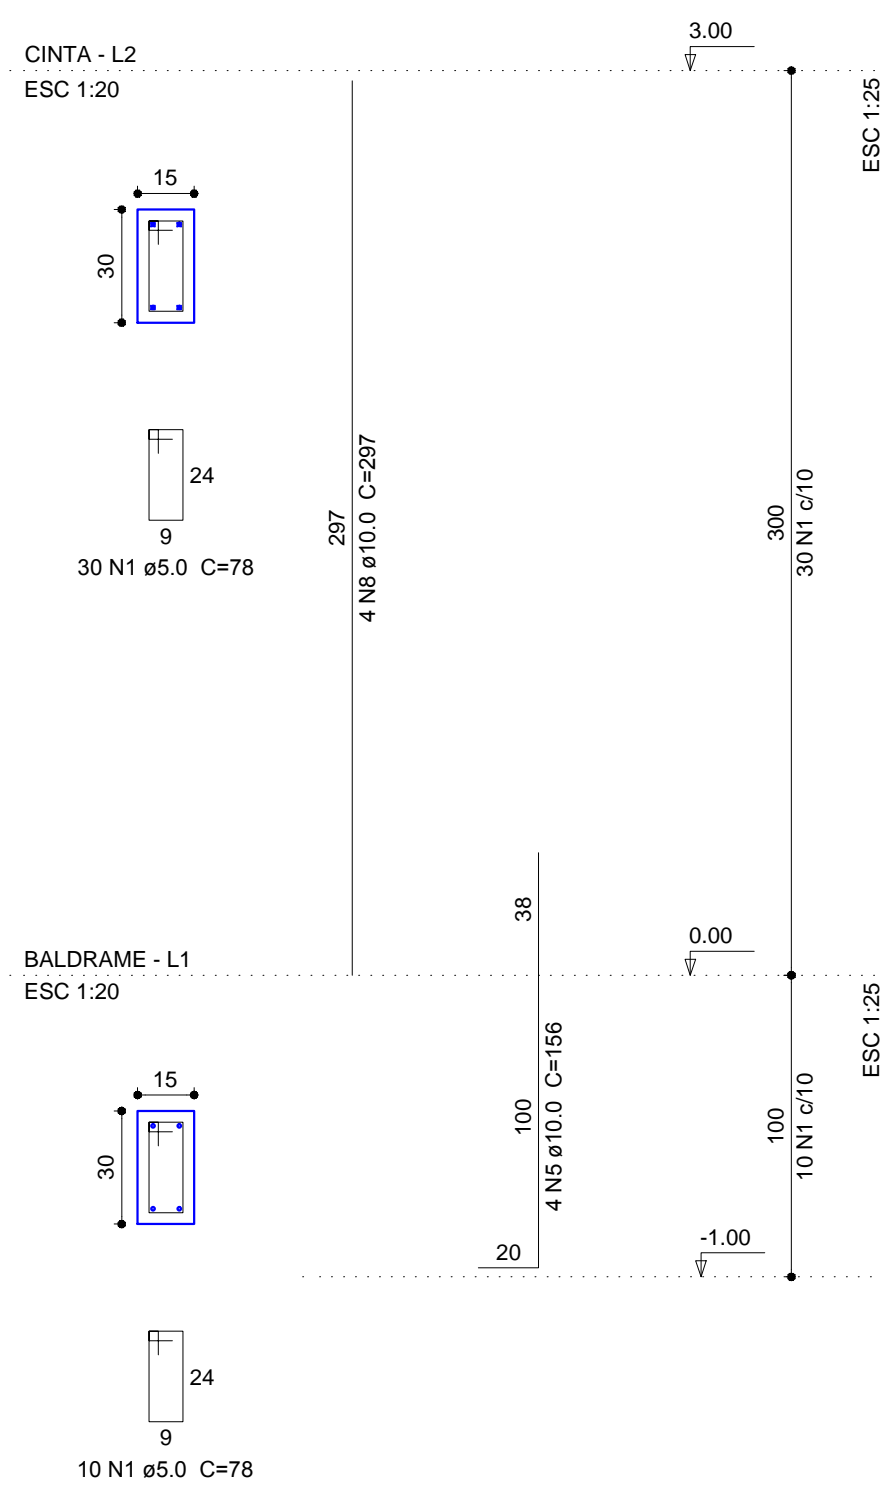

Carimbo do CREA:		Carimbo da Prefeitura:	
 <div> ASSOCIAÇÃO MATO-GROSSENSE DOS MUNICÍPIOS <i>Coordenação Técnica e de Projetos</i> <small>SITE: www.amm.org.br E-MAIL: centraldeprojetos@amm.org.br</small> Adm. Valdecir Luiz Colle </div>			
Tipo de Obra: Institucional		Modalidade: Construção	
Obra:	UBS - TIPO III		
Proprietário:	Prefeitura Municipal de Varzea Grande - MT- MT		
Endereço:			
Autor do Projeto:			
Responsável Técnico p/ obra:			<div> FOLHA Nº 16 / 20 </div>
Projeto Estrutural			
Assunto: PILARES		Quadro de Áreas	
Data: Abril de 2014	ART: _____	Escala: indicada	
Arquivo:		Desenho: Gelse Medeiros Silva	