


# DEMOLIÇÕES

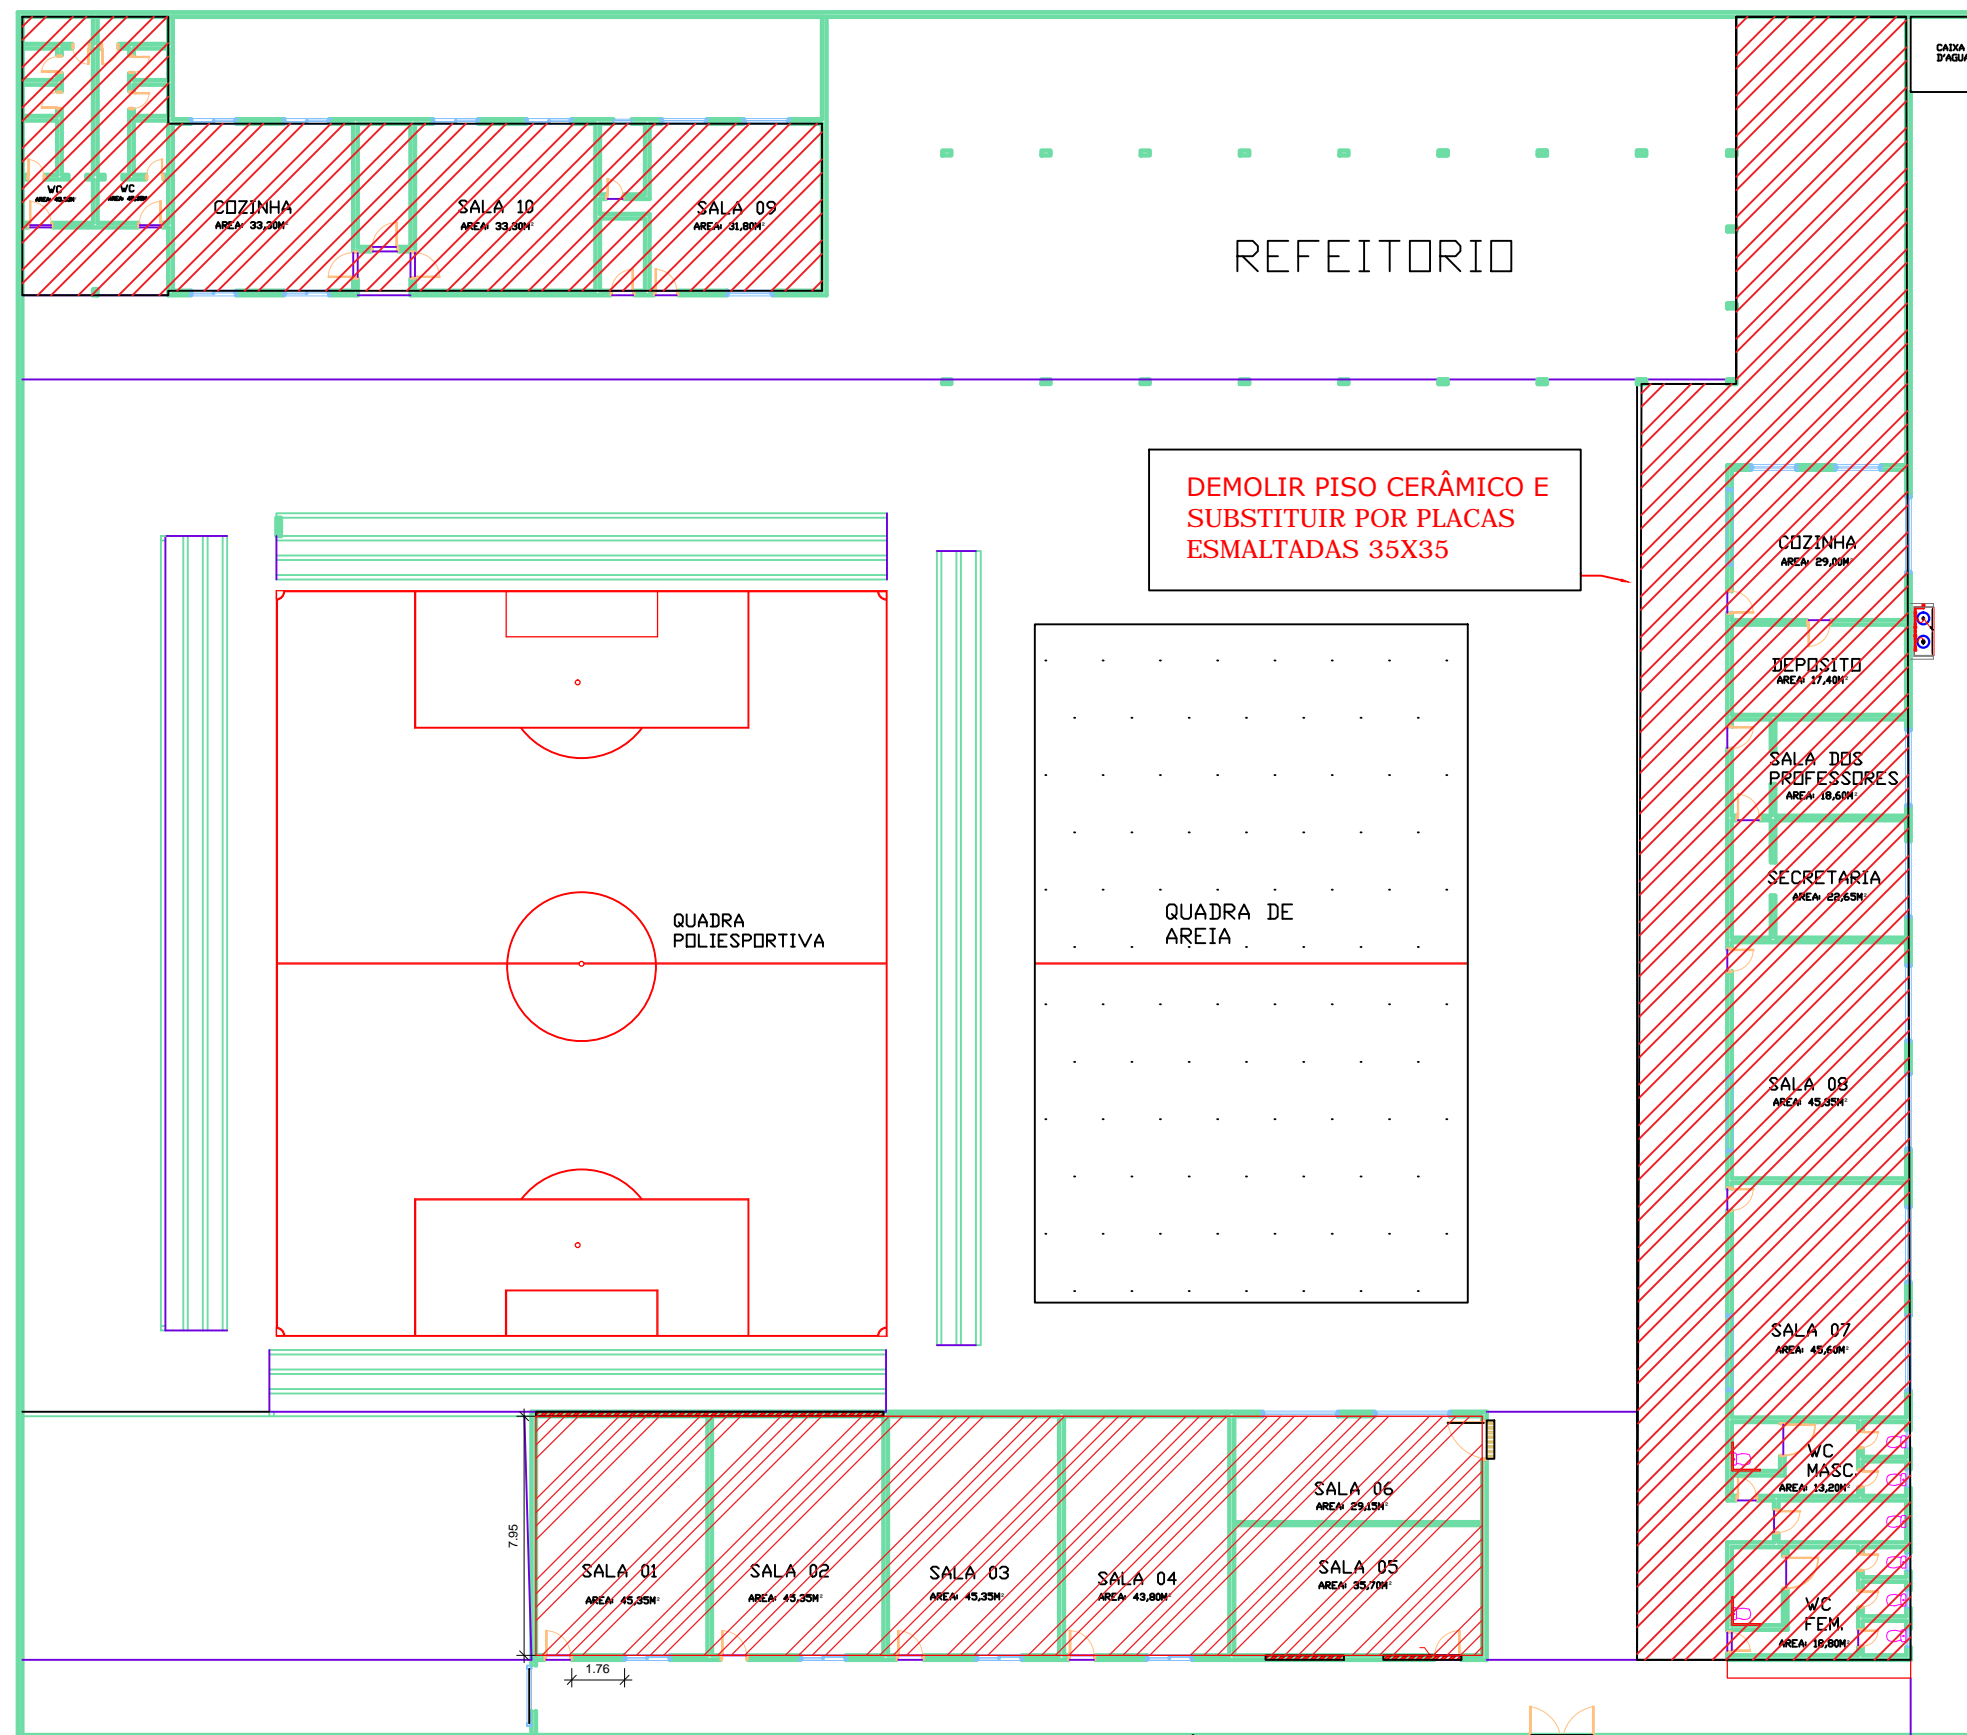

PREFEITURA MUNICIPAL DE  
**VÁRZEA GRANDE**  
*amar • cuidar • acreditar*

## PREFEITURA MUNICIPAL DE VÁRZEA GRANDE

### LOCALIZAÇÃO:

Rua Ilza Terezinha Picole Pagot (Antiga Rua 19)  
Bairro São Mateus Várzea Grande - MT

### ASSUNTO:

**DEMOLIÇÃO**

### DATA:

**MAR/2019**

### UNIDADE:

**Metro**

### ESCALA:

**1/250**

### PROJETO:

**REFORMA DA EMEB - ANEXO JULIO CORREA**

### AUTOR DO PROJETO:

**LUAN BRENO ZANOLLO MILANI**  
ENGENHEIRO CIVIL CREA-MT 040706