


BONITA

SANTA CRUZ

RUA SERRA DO CACHIMBO

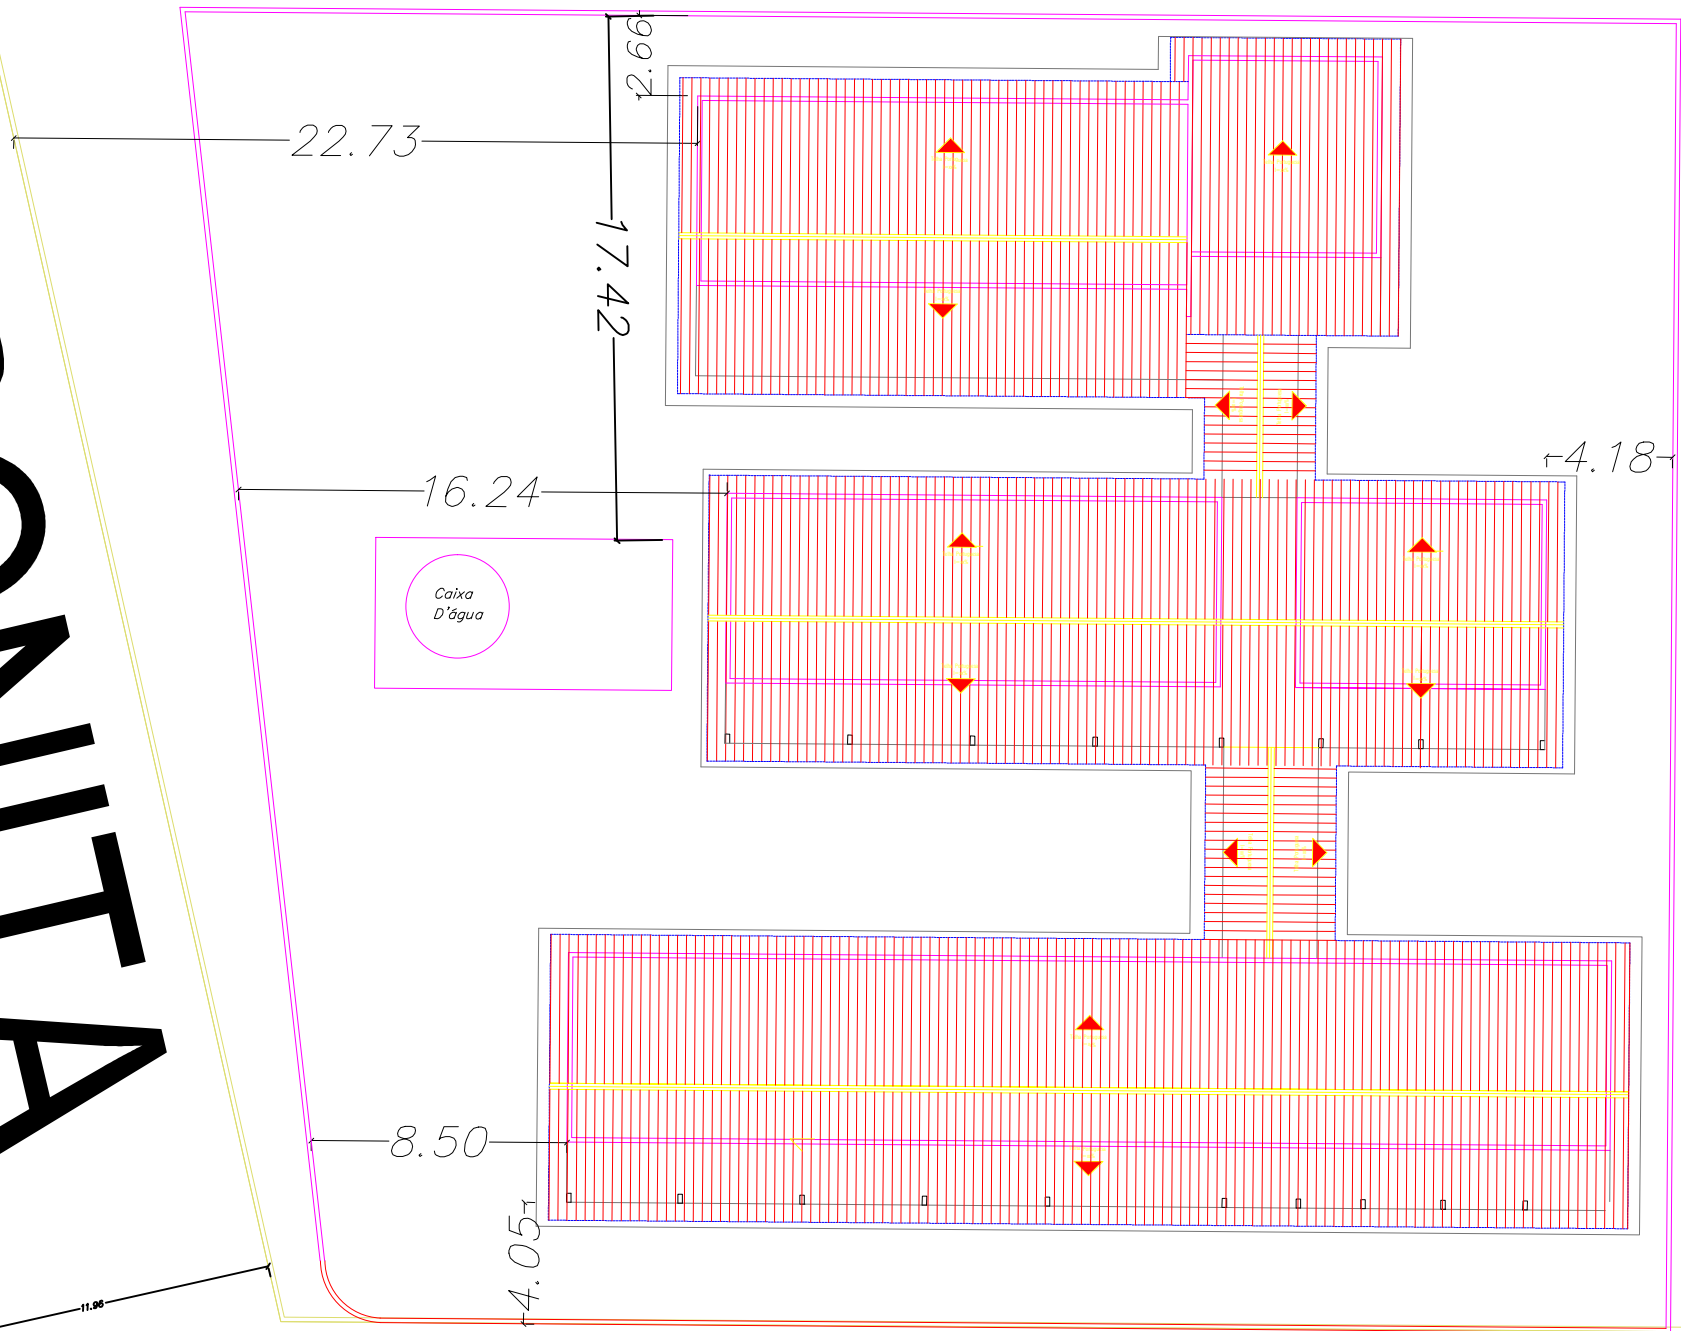

SUBSTITUIÇÃO TOTAL DE TRAMA, TELHAS E FORROS



PREFEITURA MUNICIPAL DE VÁRZEA GRANDE
amar • cuidar • acreditar

PREFEITURA MUNICIPAL DE VÁRZEA GRANDE

LOCALIZAÇÃO: EMEB "JOAQUIM DA CRUZ COELHO"
R. A Quadra 01-Serra Dourada, 78110-002 - VG - MT

ASSUNTO:
IMPLANTAÇÃO
SITUAÇÃO

DATA:
ABR/2019

UNIDADE:
Metro

ESCALA:
1/250

PROJETO:

REFORMA DA UNIDADE ESCOLAR

AUTOR DO PROJETO:

LUAN BRENO ZANOLLO MILANI
ENGENHEIRO CIVIL CREA-MT 040706

1/5