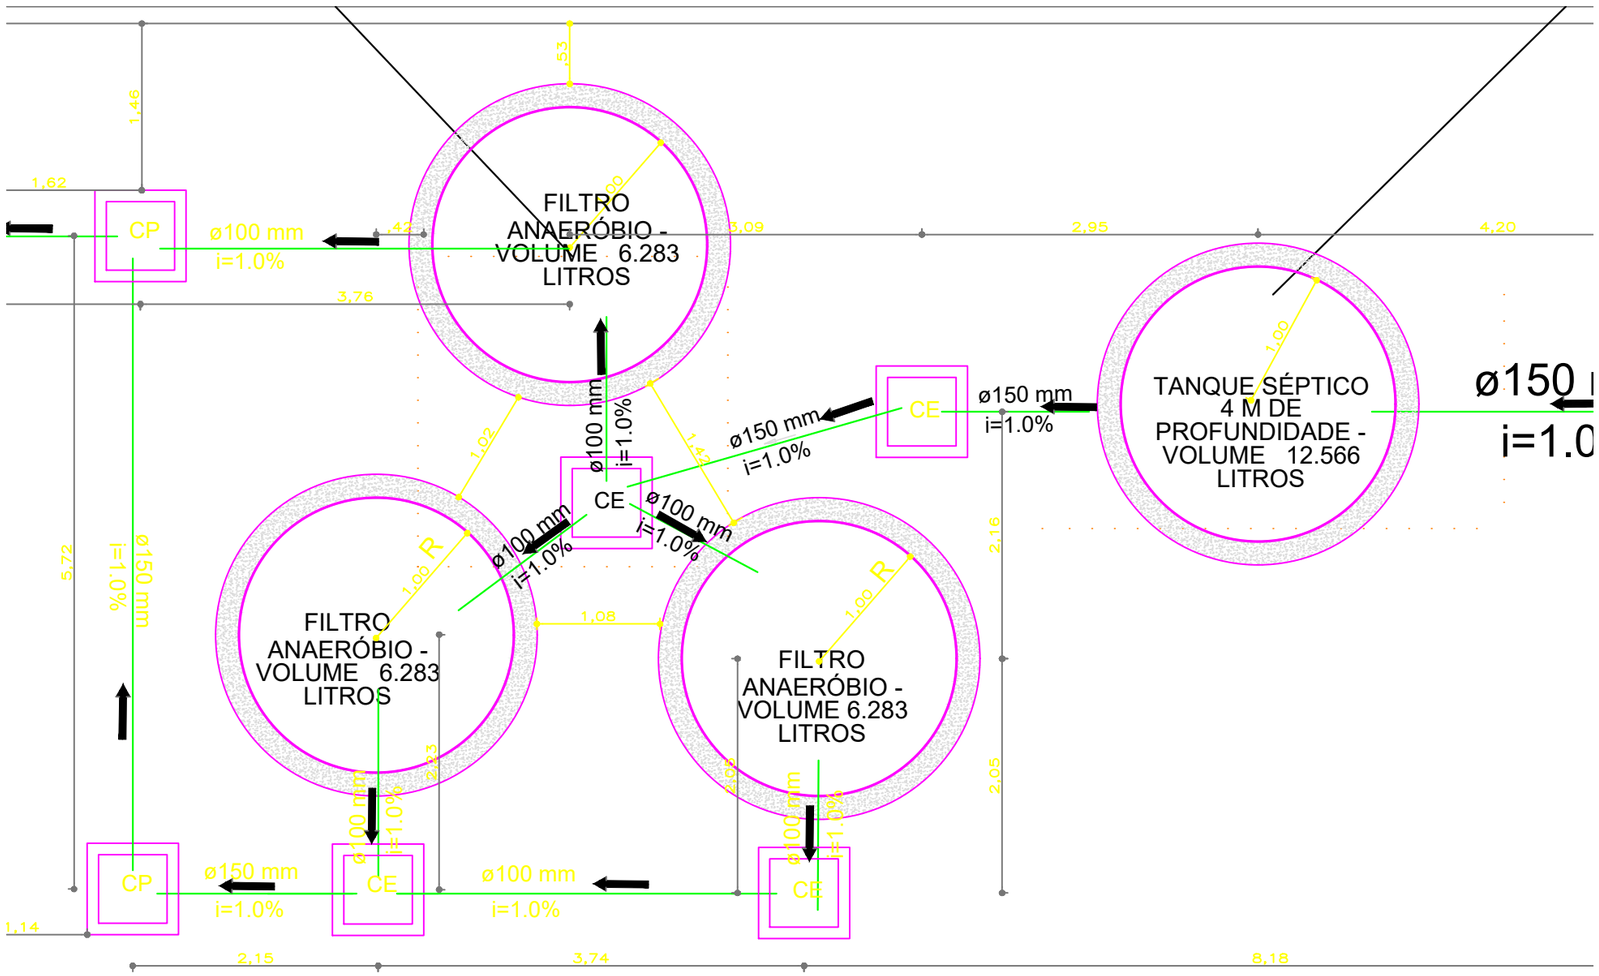

PREFEITURA MUNICIPAL DE VÁRZEA GRANDE
amar · cuidar · acreditar

PREFEITURA MUNICIPAL DE VÁRZEA GRANDE

Av. Castelo Branco, Espaço Municipal, 2500 - Centro Sul, Várzea Grande/MT
CEP 78125-700 - Fone/Fax: 65 3688 8000

PROJETO:	ASSUNTO:	DATA:	UNIDADE:	ESCALA:
SISTEMA DE TRATAMENTO DE ESGOTO EMEB MANOEL JOÃO DE ARRUDA	LOCAÇÃO	14/02/2017	METRO	1/50

LOCALIZAÇÃO: RUA GONÇALO DOMINGOS DE CAMPOS, S/N - BAIRRO FIGUEIRINHA

RESPONSAVEL TÉCNICO: MARCELO FRANÇA MARTINS, ENGENHEIRO CIVIL, CREA-GO 1014629756D

RESP. TÉCNICO: LICENCIAMENTO AMBIENTAL: MARCELO FRANÇA MARTINS, ENGENHEIRO CIVIL, CREA-GO 1014629756D

FOLHA: 2/3