


PONTE DE MADEIRA TIPO I - 12,00 m
ESC: 1/100

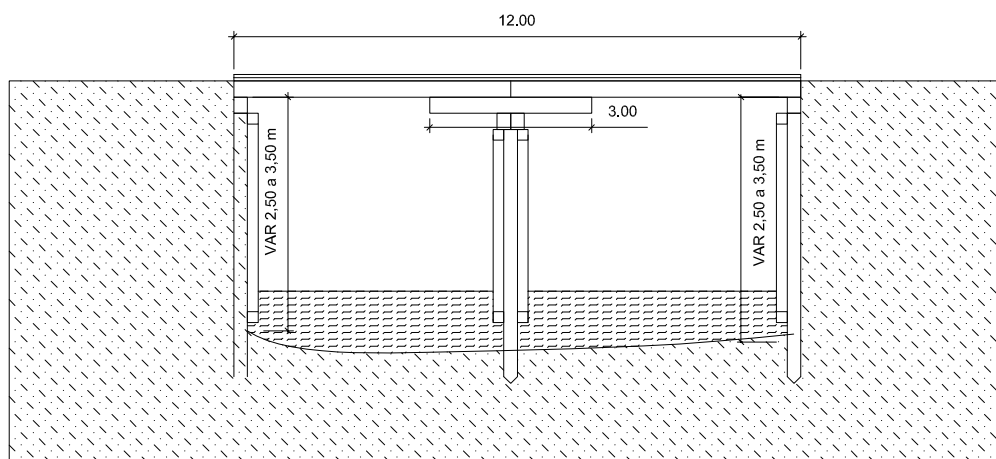

Construção de ponte de madeira -
Rua Aroeira - Bairro Mapim - Ext.
12,0m - Coord.: S15° 37' 56,74" /
W56° 9' 28,08"

AUTOR DO PROJETO:		RESPONSÁVEL TÉCNICO:	
ASSUNTO: CONSTRUÇÃO DE PONTE DE MADEIRA		ESCALA: 1:100	FOLHA: 01/03
PROPRIETÁRIO: PREFEITURA MUNICIPAL DE VARZEA GRANDE-MT		DATA: 07/2016	