



CORTE AA
ESC: 1/300

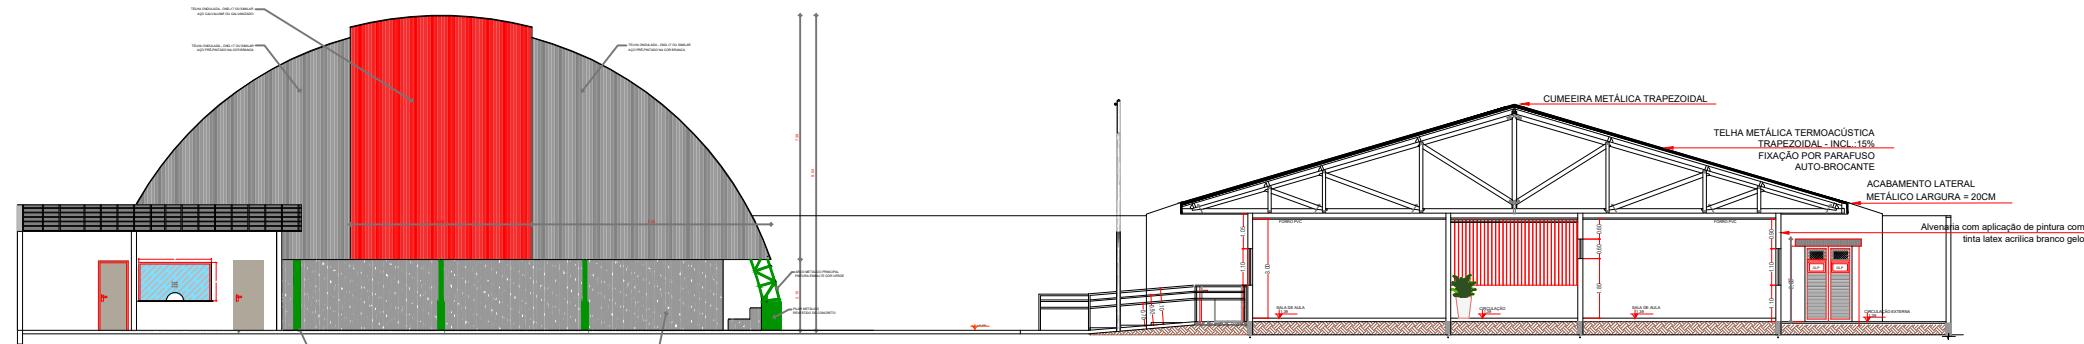


CORTE BB
ESC: 1/300

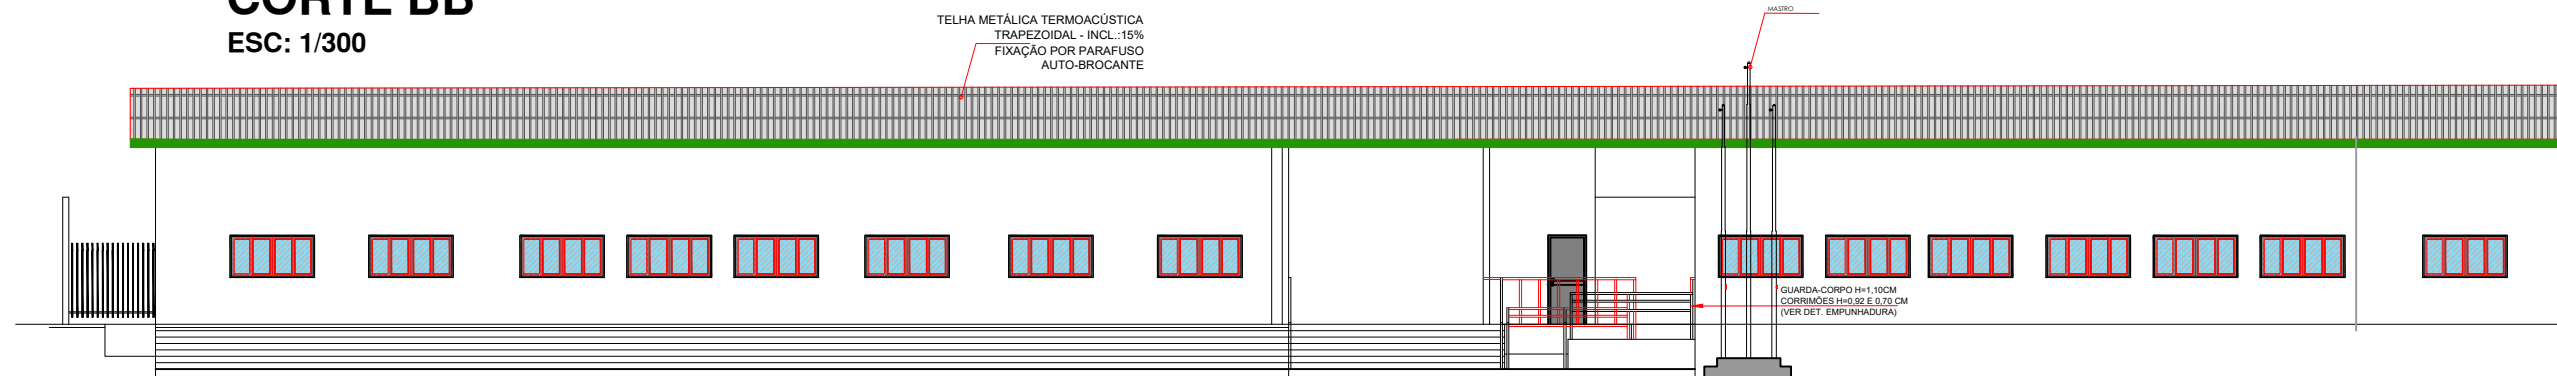

FACHADA DO BLOCO EDUCACIONAL
ESC: 1/300

FACHADA FRONTAL
ESC: 1/300

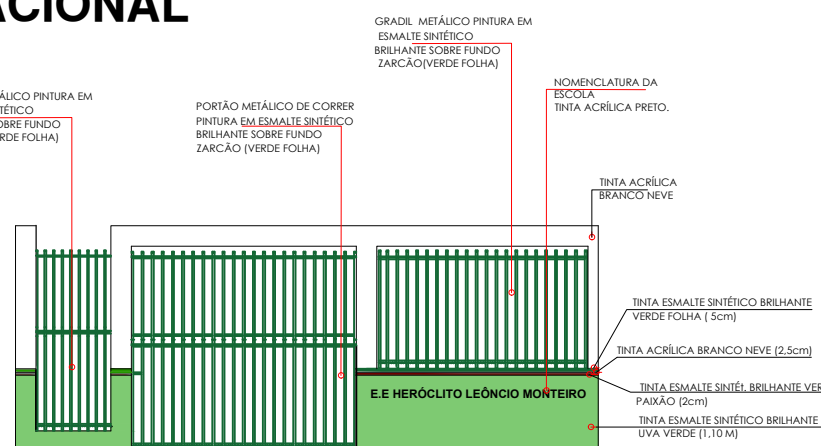

PREFEITURA MUNICIPAL DE
VÁRZEA GRANDE
Mais por Você. Mais por Várzea Grande.

PREFEITURA MUNICIPAL DE VÁRZEA GRANDE

Av. Castelo Branco, Espaço Municipal, 2500 - Centro Sul, Várzea Grande/MT CEP 78125-700 - Fone/Fax: 65 3688 8000

PROJETO: PROJETO ARQUITETÔNICO

OBRA: REFORMA

UNIDADE ESCOLAR:

EE HEROCLITO LEÔNIO MONTEIRO

ASSUNTO:

CORTE AA - BB
FACHADA FRONTAL

LOCALIZAÇÃO:

RUA COSTA RICA, S/Nº, LOTEAMENTO SANTA FÉ
BAIRRO CRISTO REI - VÁRZEA GRANDE

AUTOR DO PROJETO:

VITOR GUSTAVO VERHALEN
ENGENHEIRO CIVIL CREA-MT 49989

UNIDADE:

METRO

ESCALA:

Indicada

QUADRO DE ÁREAS

ÁREA TERRENO: 4.600,00m²

ÁREA CONSTRUÍDA EXIST. 1.841,88m²

ÁREA A SER DEMOLIDA: 99,77m²

ÁREA CONST. FINAL: 1.742,91m²

DATA:

MARÇO/2022

FOLHA Nº

21/21