
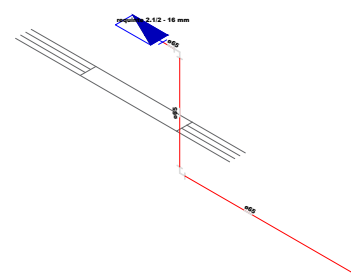


Corte C7
escala 1:25

Detalhe H7
escala 1:25

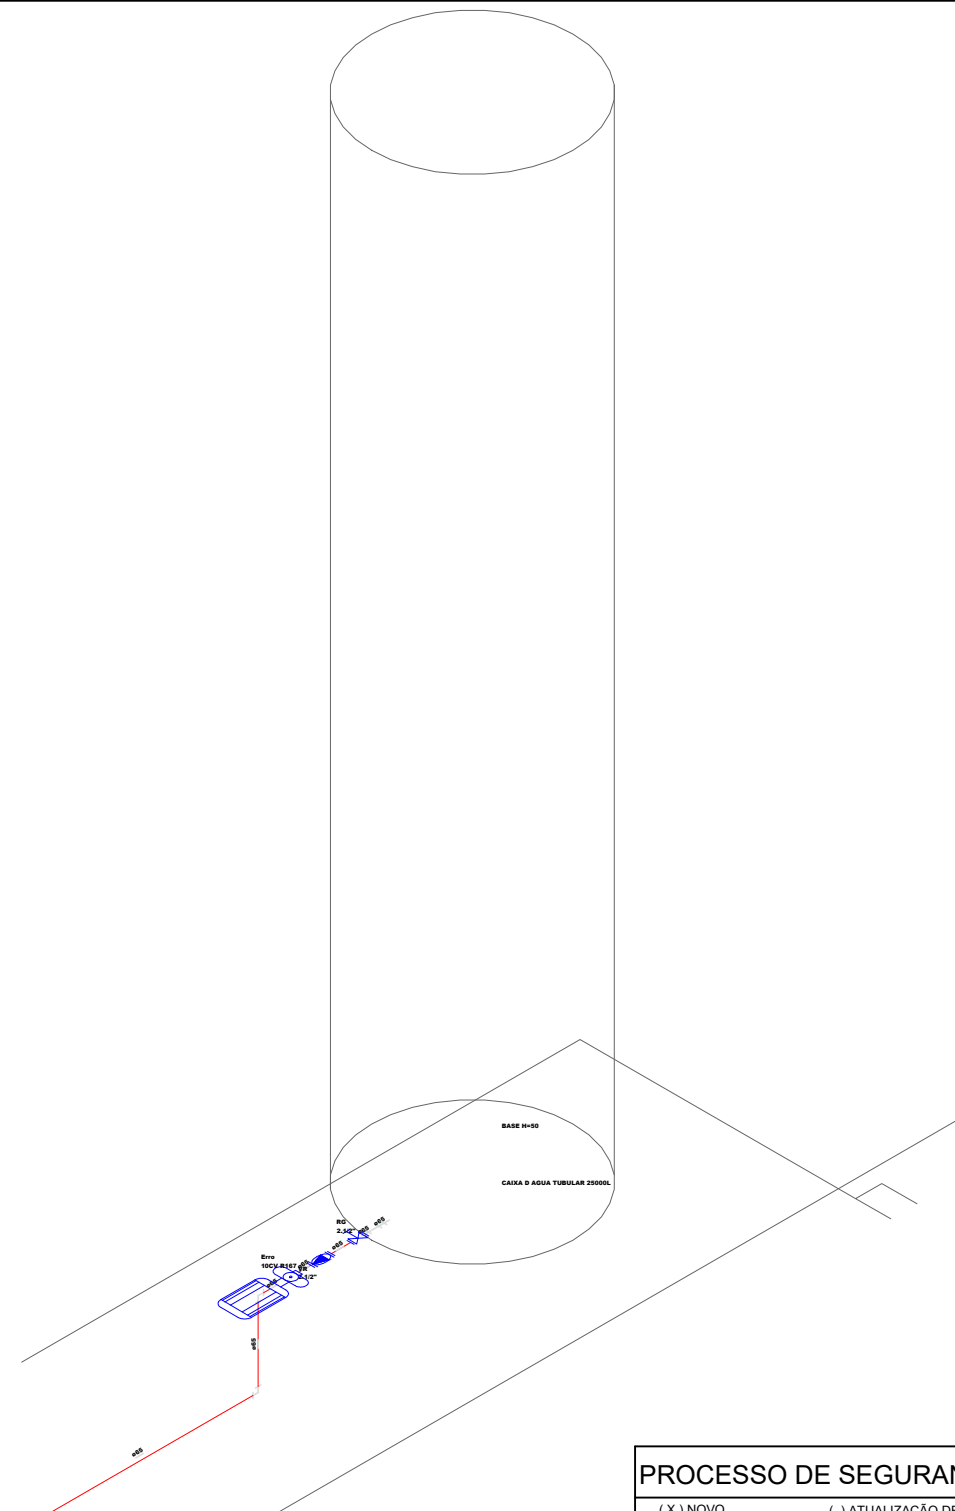

Detalhe H8
escala 1:25

CORTE E DETALHE

Hidrante - Tubulação

PROCESSO DE SEGURANÇA CONTRA INCÊNDIO E PÂNICO

(X) NOVO () ATUALIZAÇÃO DE PSCIP Nº: () SUBSTITUIÇÃO DE PSCIP Nº:



PREFEITURA MUNICIPAL DE
VÁRZEA GRANDE
Mais por Você. Mais por Várzea Grande.

OBRA: REFORMA ESCOLA ESTADUAL HEROCLITO LEÔNIO MONTEIRO

PROPRIETÁRIO: PREFEITURA MUNICIPAL DE VÁRZEA GRANDE

CNPJ: 03.507.548/0001-10

ENDEREÇO: RUA COSTA RICA, S/Nº, LOTEAMENTO SANTA FÉ BAIRRO CRISTO REI - VÁRZEA GRANDE

VITOR GUSTAVO VERHALEN
ENGENHEIRO CIVIL CREA - MT 49989

DATA: MARÇO/2022

ESCALA: 1/125

REVISÃO: 00

PRANCHA:

05 / 11