


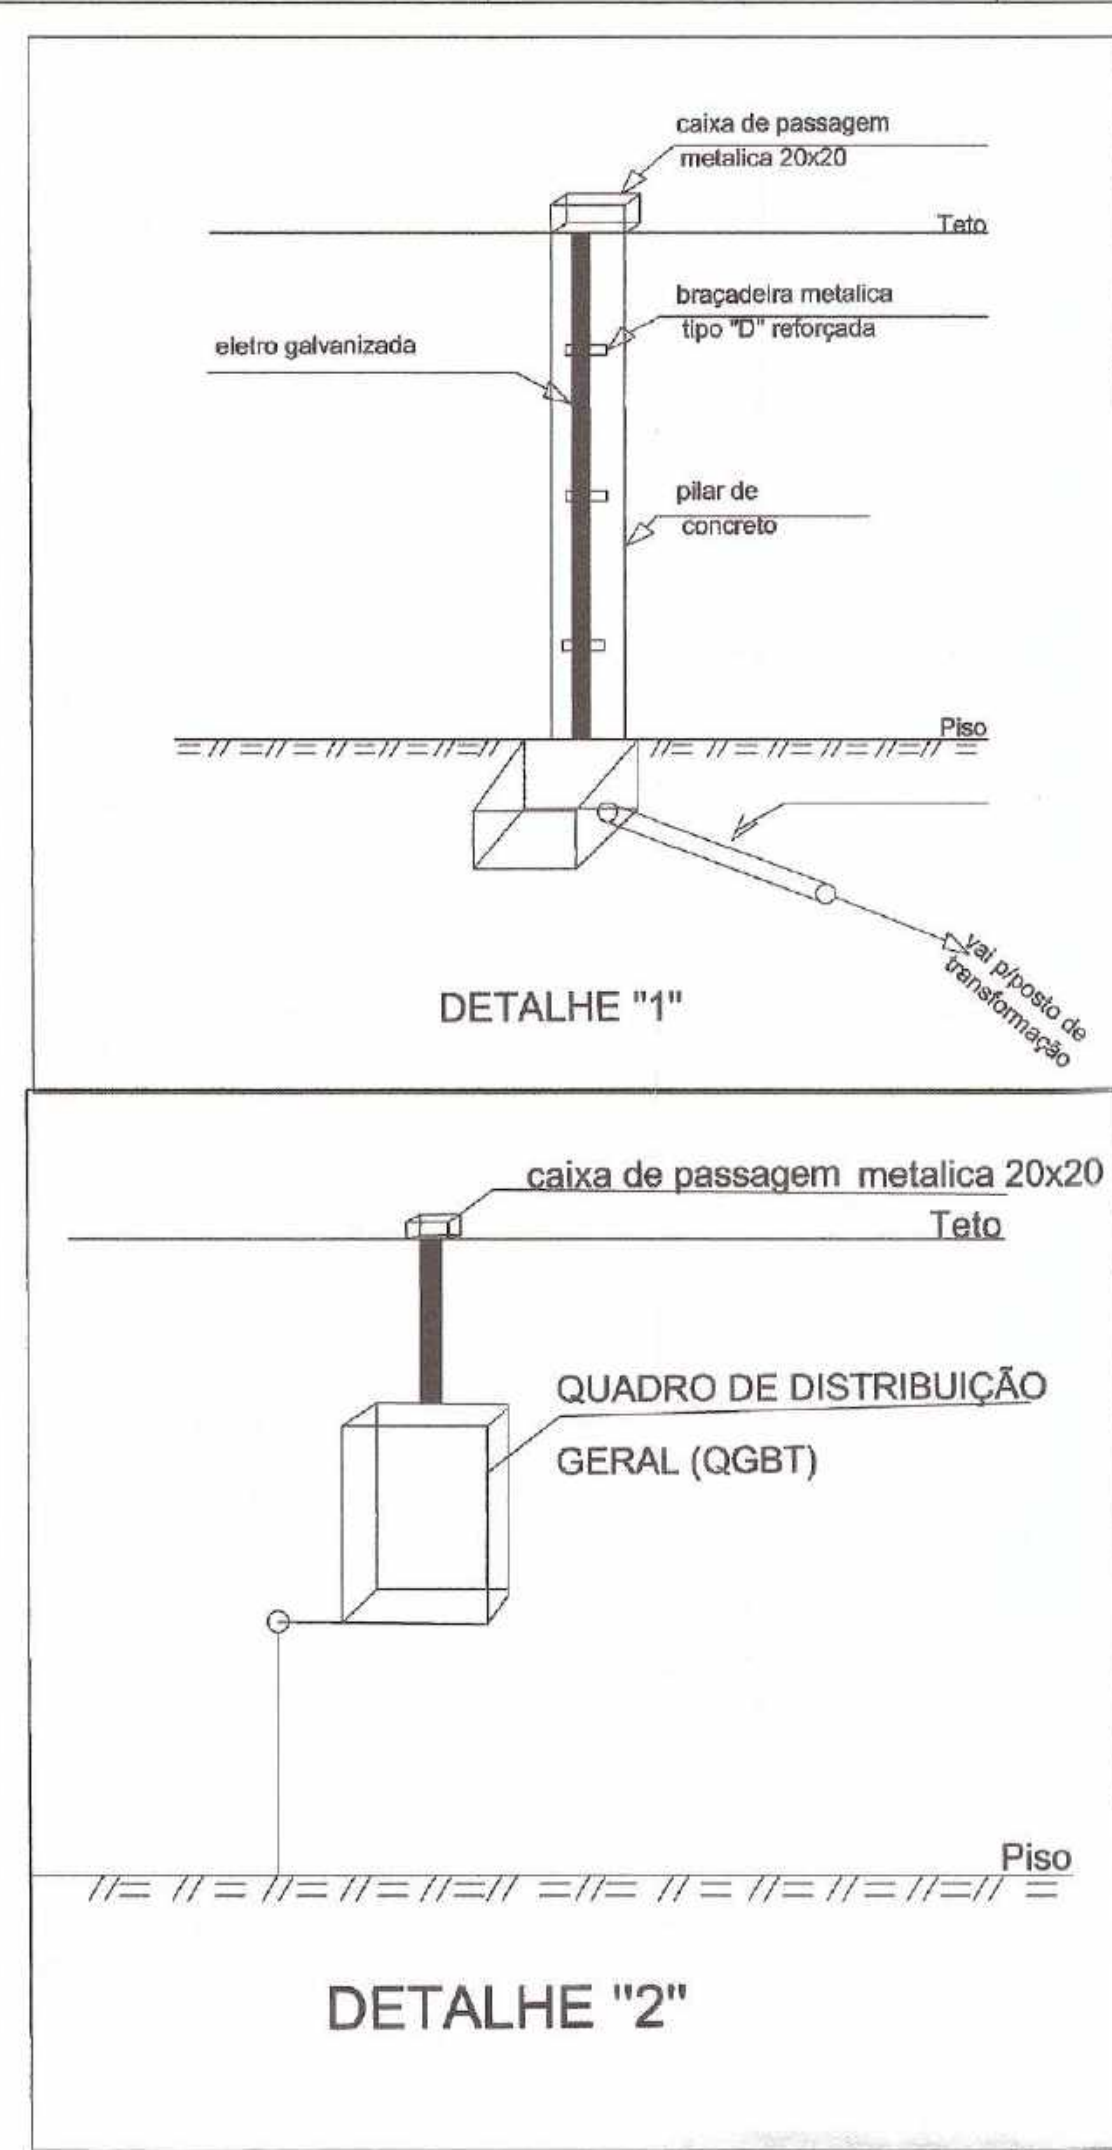

LEGENDA	
	Poste de Concreto Duplo "T" a 11/600
	Transformador Trifásico de 112,50 KVA
	Caixa de Passagem em alvenaria de 60x60 cm com tamapa de Concreto
	Quadra de Distribuição Geral (QGBT)
	Eletroduto Galvanizado de Ø4" que sobe
	Eletroduto de PVC de Ø4" que desce
	Eletroduto de PVC Rígido de Ø4" Subterrâneo
	Eletroduto de PVC Rígido de Ø4" Sobre o Forro

	Schuring & Schuring Ltda. Escritório Técnico B.E.SCHURING - Projetos Estruturais Av. XV de Novembro, 489 - Porto Zo. Andor - Quiboe MT Fone: (065) 3321 9656 - Fax: (065) 3823 5065 - Internet: Email - schuring@schuring.com.br
E.M.E.B ABDALA JOSÉ DE ALMEIDA	
OBRA: PROJETO ELÉTRICO	
PROPRIETÁRIO PREFEITURA MUNICIPAL DE VÁRZEA GRANDE CNPJ: 03.507.548/0001-10	
LOCALIZAÇÃO RUA: 32 BAIRRO: SÃO MATHEUS Várzea Grande/MT	
AUTOR DO PROJETO: Jusselino Lima Fernandes Eng. Elet. e Segurança do Trabalho CONFEIRA 1210103396	
ASSUNTO / CONTEÚDO INTERLIGAÇÃO DE POSTO DE TRANSFORMAÇÃO QGBT	
ESCALA INDICADA	DATA

02/02