





02 FOTO DA PRAÇA
ESCALA: S/E



03 FOTO DA PRAÇA
ESCALA: S/E

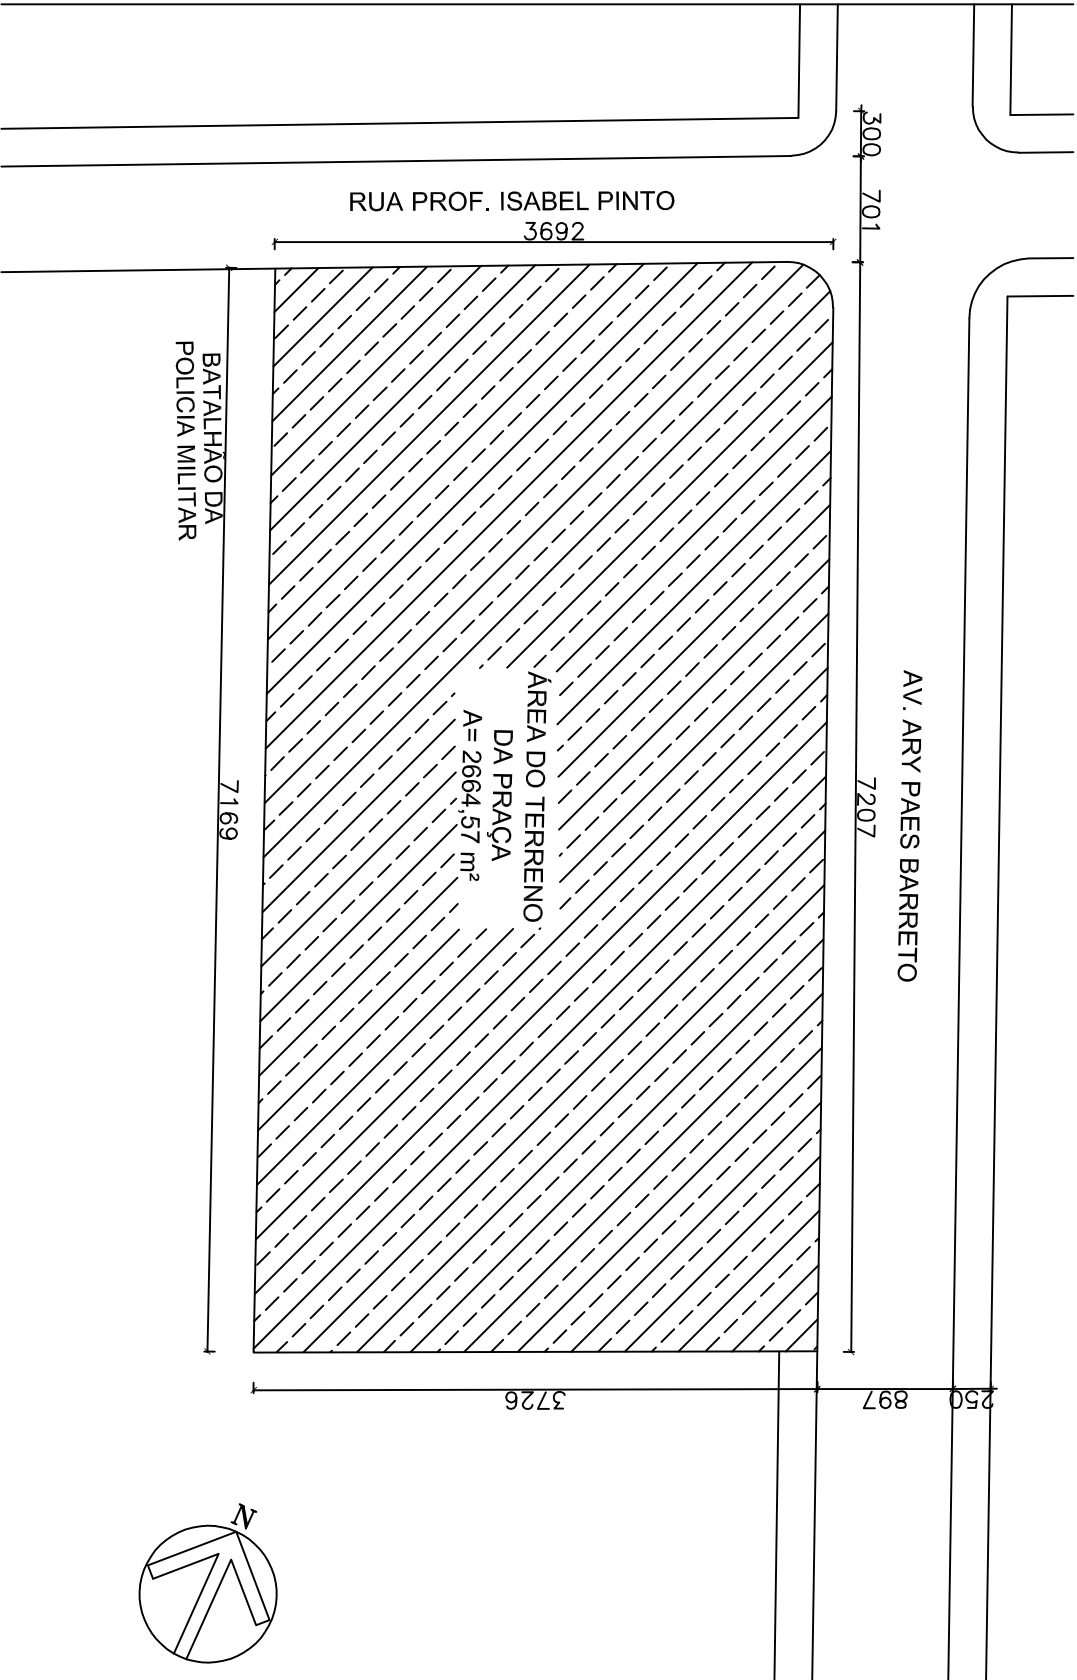

01 PLANTA DE LOCALIZAÇÃO
ESCALA: 1/500

<div><div><div><div>PREFEITURA MUNICIPAL DE</div><div>VÁRZEA GRANDE</div><div>amora - cuidar - acreditar</div></div></div></div>			AUTORES DO PROJETO:		DATA:
PREFEITURA MUNICIPAL DE VÁRZEA GRANDE			ENODES SOARES FERREIRA		25/03/2019
Av. Castelo Branco, Espoço Municipl, 2500 – Centro Sul, Várzea Grande/MT			CAU: A 56.503–2		ESCALA: INDICADA
CEP 78125–700 – Fone/Fax: 65 3688 8000			ICARO JOSE GODOY DE C. MARCONI		FOLHA N°
PROJETO: PRAÇA AURÉA BRAZ			CAU A150278–6		01/05
LOCALIZAÇÃO: Av. Ary Paes Barreto com Rua Prof. Isabel Pinto, Bairro Cristo Rei, Município de Várzea Grande			ASSUNTO: PLANTA DE LOCALIZAÇÃO		