


PONTE DE MADEIRA TIPO I - 12,00 m
ESC: 1/100

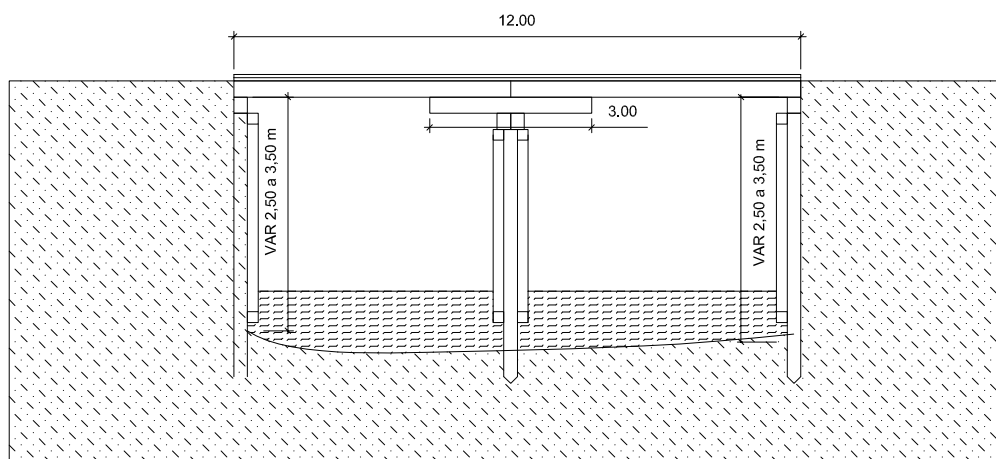

Reforma de Ponte de Madeira -
Rua Nortelandia - Bairro
Figueirinha, div. Com Jd. Glória -
Coord.: S15° 38' 21,2" / W56° 8'
34,43"

AUTOR DO PROJETO:		RESPONSÁVEL TÉCNICO:	
ASSUNTO: CONSTRUÇÃO DE PONTE DE MADEIRA		ESCALA: 1:100	FOLHA: 01/03
PROPRIETÁRIO: PREFEITURA MUNICIPAL DE VARZEA GRANDE-MT		DATA: 07/2016	