



VISTA FRONTAL

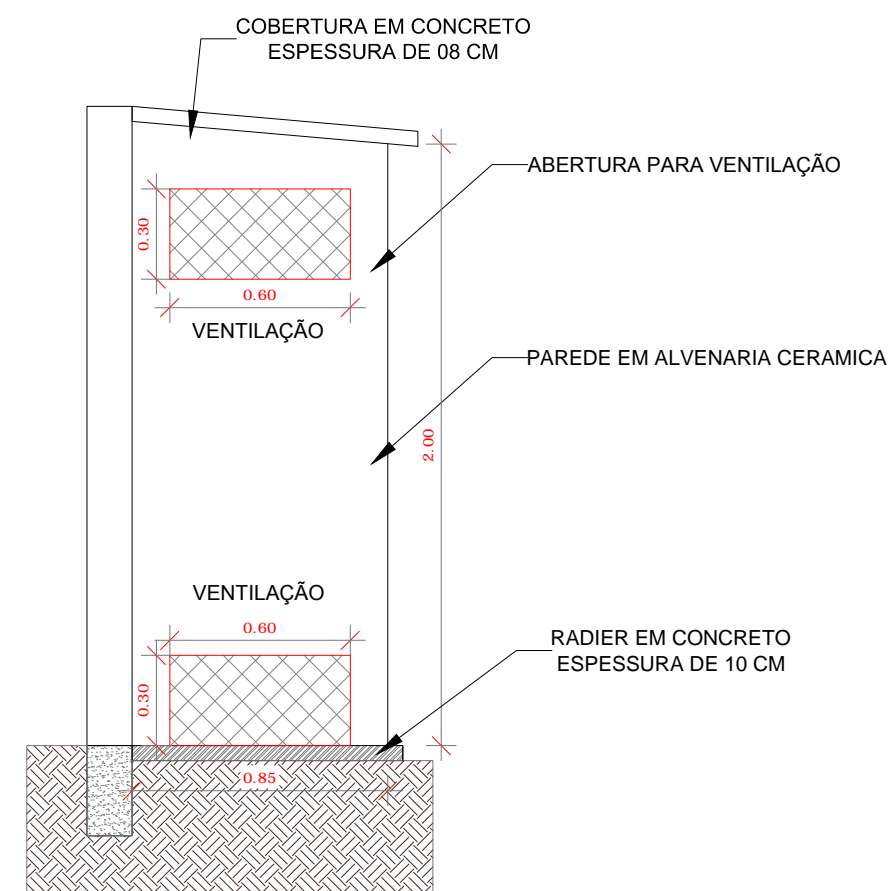

VISTA LATERAL

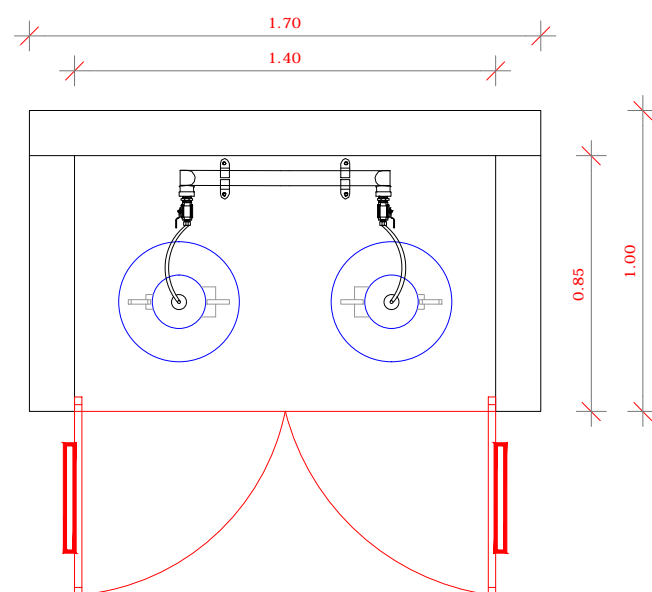

VISTA SUPERIOR

Capacidade volumétrica (m³)	Limite da propriedade e as edificações	Entre tanques (m)
0,50 a 2,00	3,0	0
2,01 a 8,00	7,5	1,0
8,01 a 120,00	15,0	1,5
120,01 a 265,00	23,0	¼ da soma dos diâmetros dos tanques adjacentes
265,01 a 341,00	30,0	
341,01 a 454,00	38,0	
454,01 a 757,00	61,0	
757,01 a 3785,00	91,0	
Maior que 3785,01	120,0	

Tabela 1 – Afastamento mínimo de segurança para recipientes estacionários de GLP



PREFEITURA MUNICIPAL DE  
**VÁRZEA GRANDE**  
amar • cuidar • acreditar

**PREFEITURA MUNICIPAL DE VÁRZEA GRANDE**

CMEI PROF. ANTONIO AMORIM DE CAMPOS  
Rua Pirapora S/nº, Bairro: Jardim Alá  
Várzea Grande - MT

ASSUNTO:

**CASA DE GÁS**

DATA:

**MAR/2019**

UNIDADE:

**Metro**

ESCALA:

**1/25**

PROJETO:

**REFORMA DA CMEI - ANTÔNIO AMORIM DE CAMPOS**

AUTOR DO PROJETO:

**LUAN BRENO ZANOLLO MILANI**  
ENGENHEIRO CIVIL CREA-MT 040706