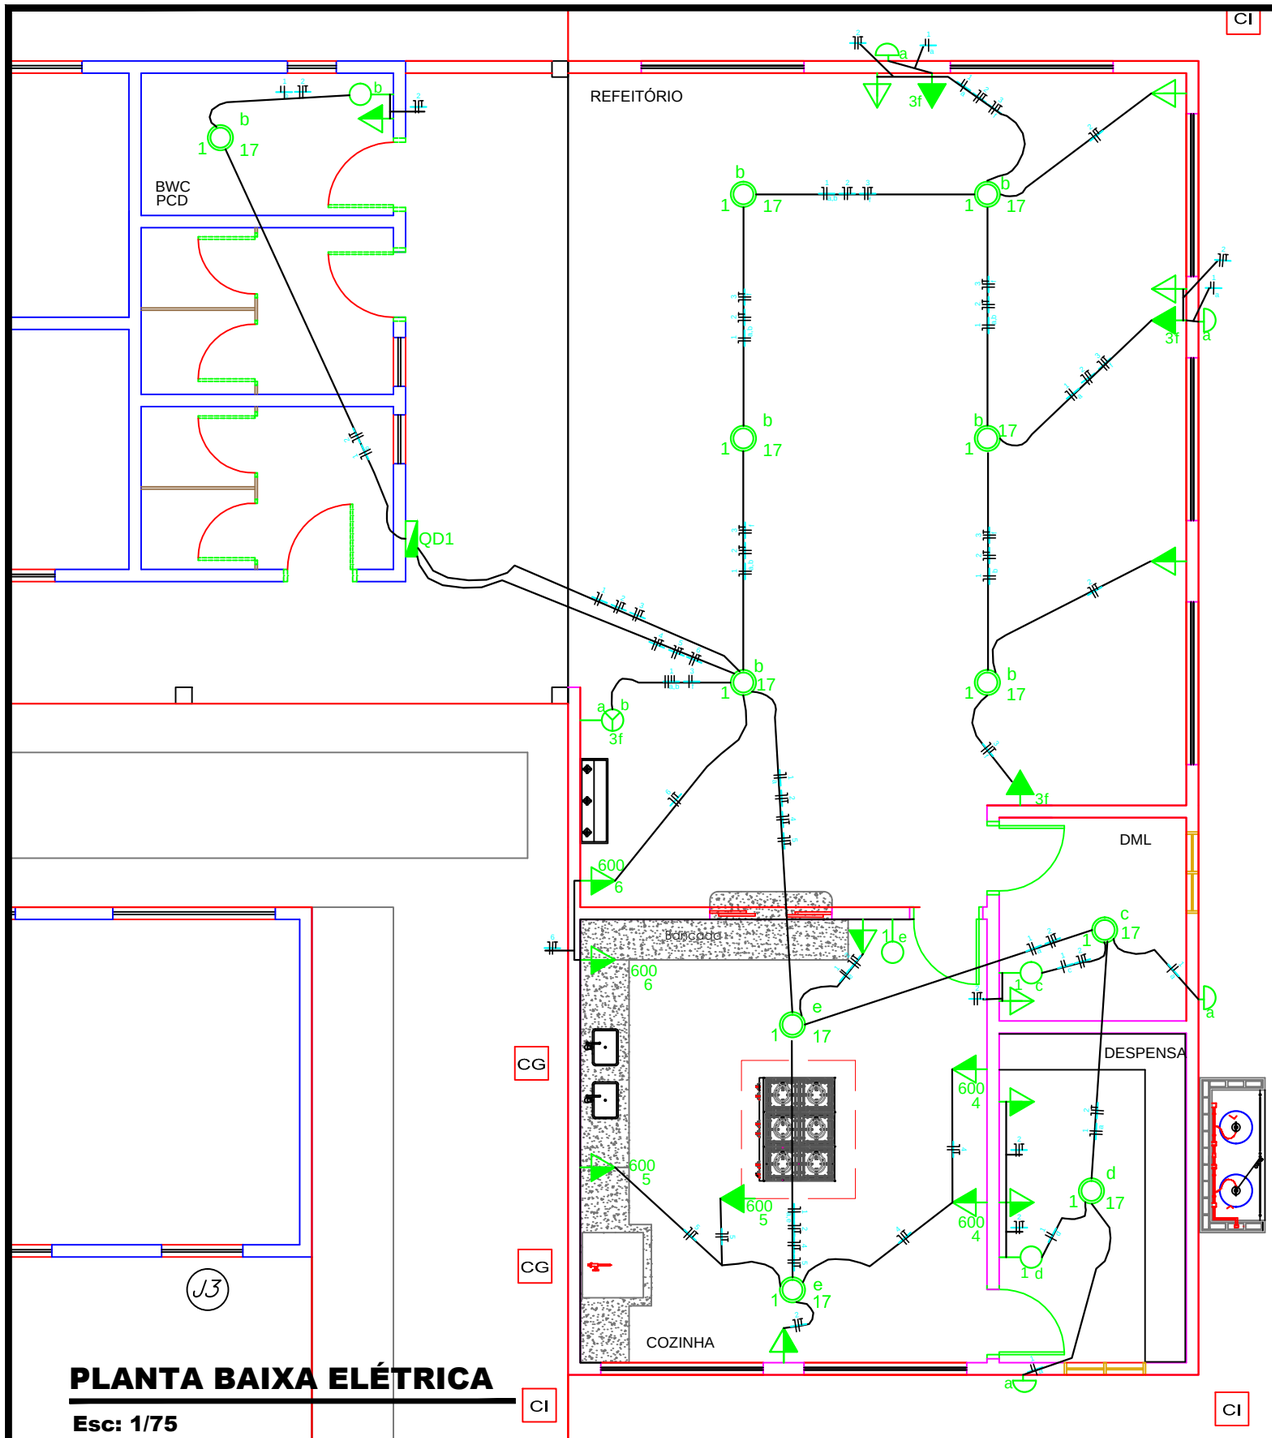

PLANTA BAIXA ELÉTRICA

Esc: 1/75

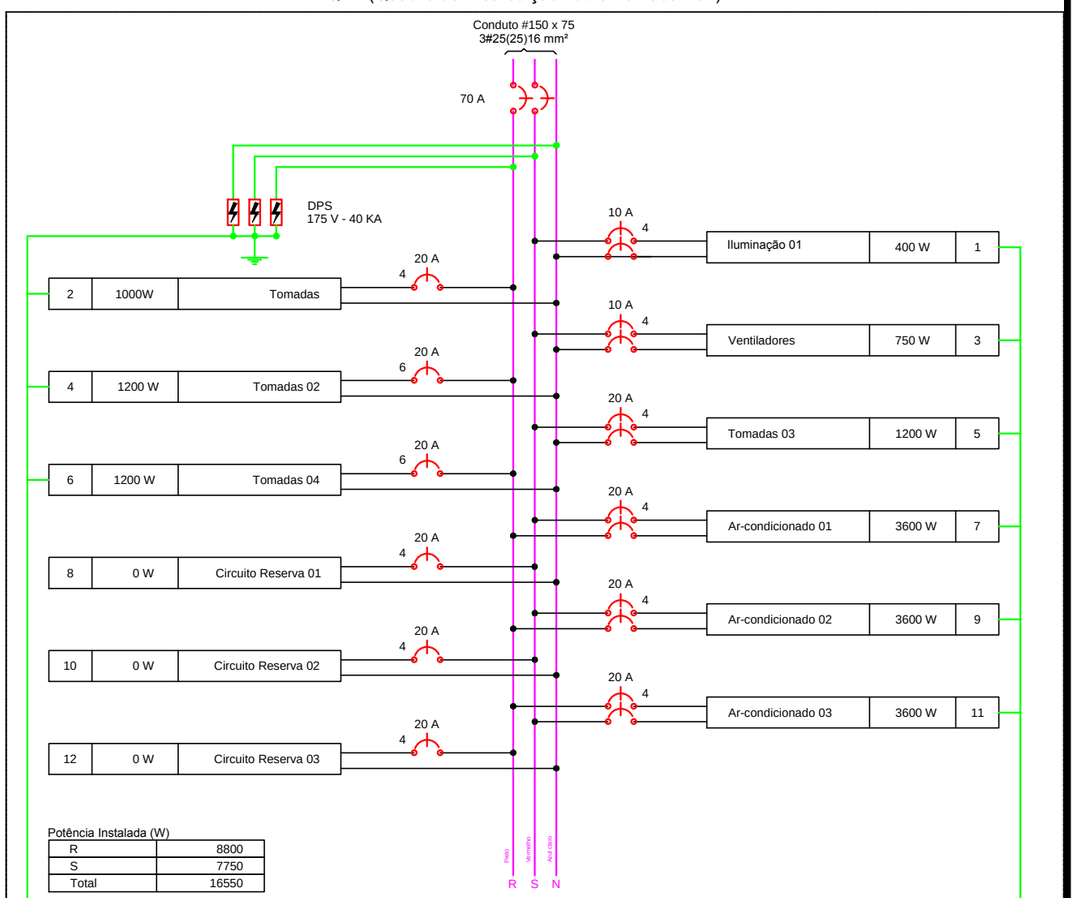

QUADRO MULTIFILAR

Esc: 1/75

QUADRO MATERIAIS

Esc: SEM

b	Interruptor simples 1 tecla - 1,10m do piso
d	Interruptor simples 3 teclas - 1,10m do piso
3	Tomada universal (2)2P+T a 1,10m do piso
3	Tomada universal (2) 2P+T a 0,30m do piso
X 17	Lâmpada Led 17W
	Ventilador de Parede 200cm - 127V (incluso tomada alta)
	Arandela - 2,00m do piso
600	Tomada para exaustor 2,70m do piso (instalado no forro)

PREFEITURA MUNICIPAL DE VÁRZEA GRANDE
amar • cuidar • acreditar

PREFEITURA MUNICIPAL DE VÁRZEA GRANDE

Av. Castelo Branco, Espaço Municipal, 2500 - Centro Sul, Várzea Grande/MT
CEP 78125-700 - Fone/Fax: 65 3688 8000

PROJETO: **REFORMA E AMPLIAÇÃO**

LOCALIZAÇÃO: **RUA PRINCIPAL (KM 15) - LIMPO GRANDE**

OBRA: **EMEB PROFESSORA EURAIDE DE PAULA**

ASSUNTO: **PLANTA ELÉTRICA**

AUTOR DO PROJETO:

LUAN BRENO ZANOLLO MILANI
ENGENHEIRO CIVIL
CREA-MT 040706

ESCALA:	UNIDADE:	DATA:	FOLHA Nº
Indicada	Metro	Janeiro/2019	01/01