


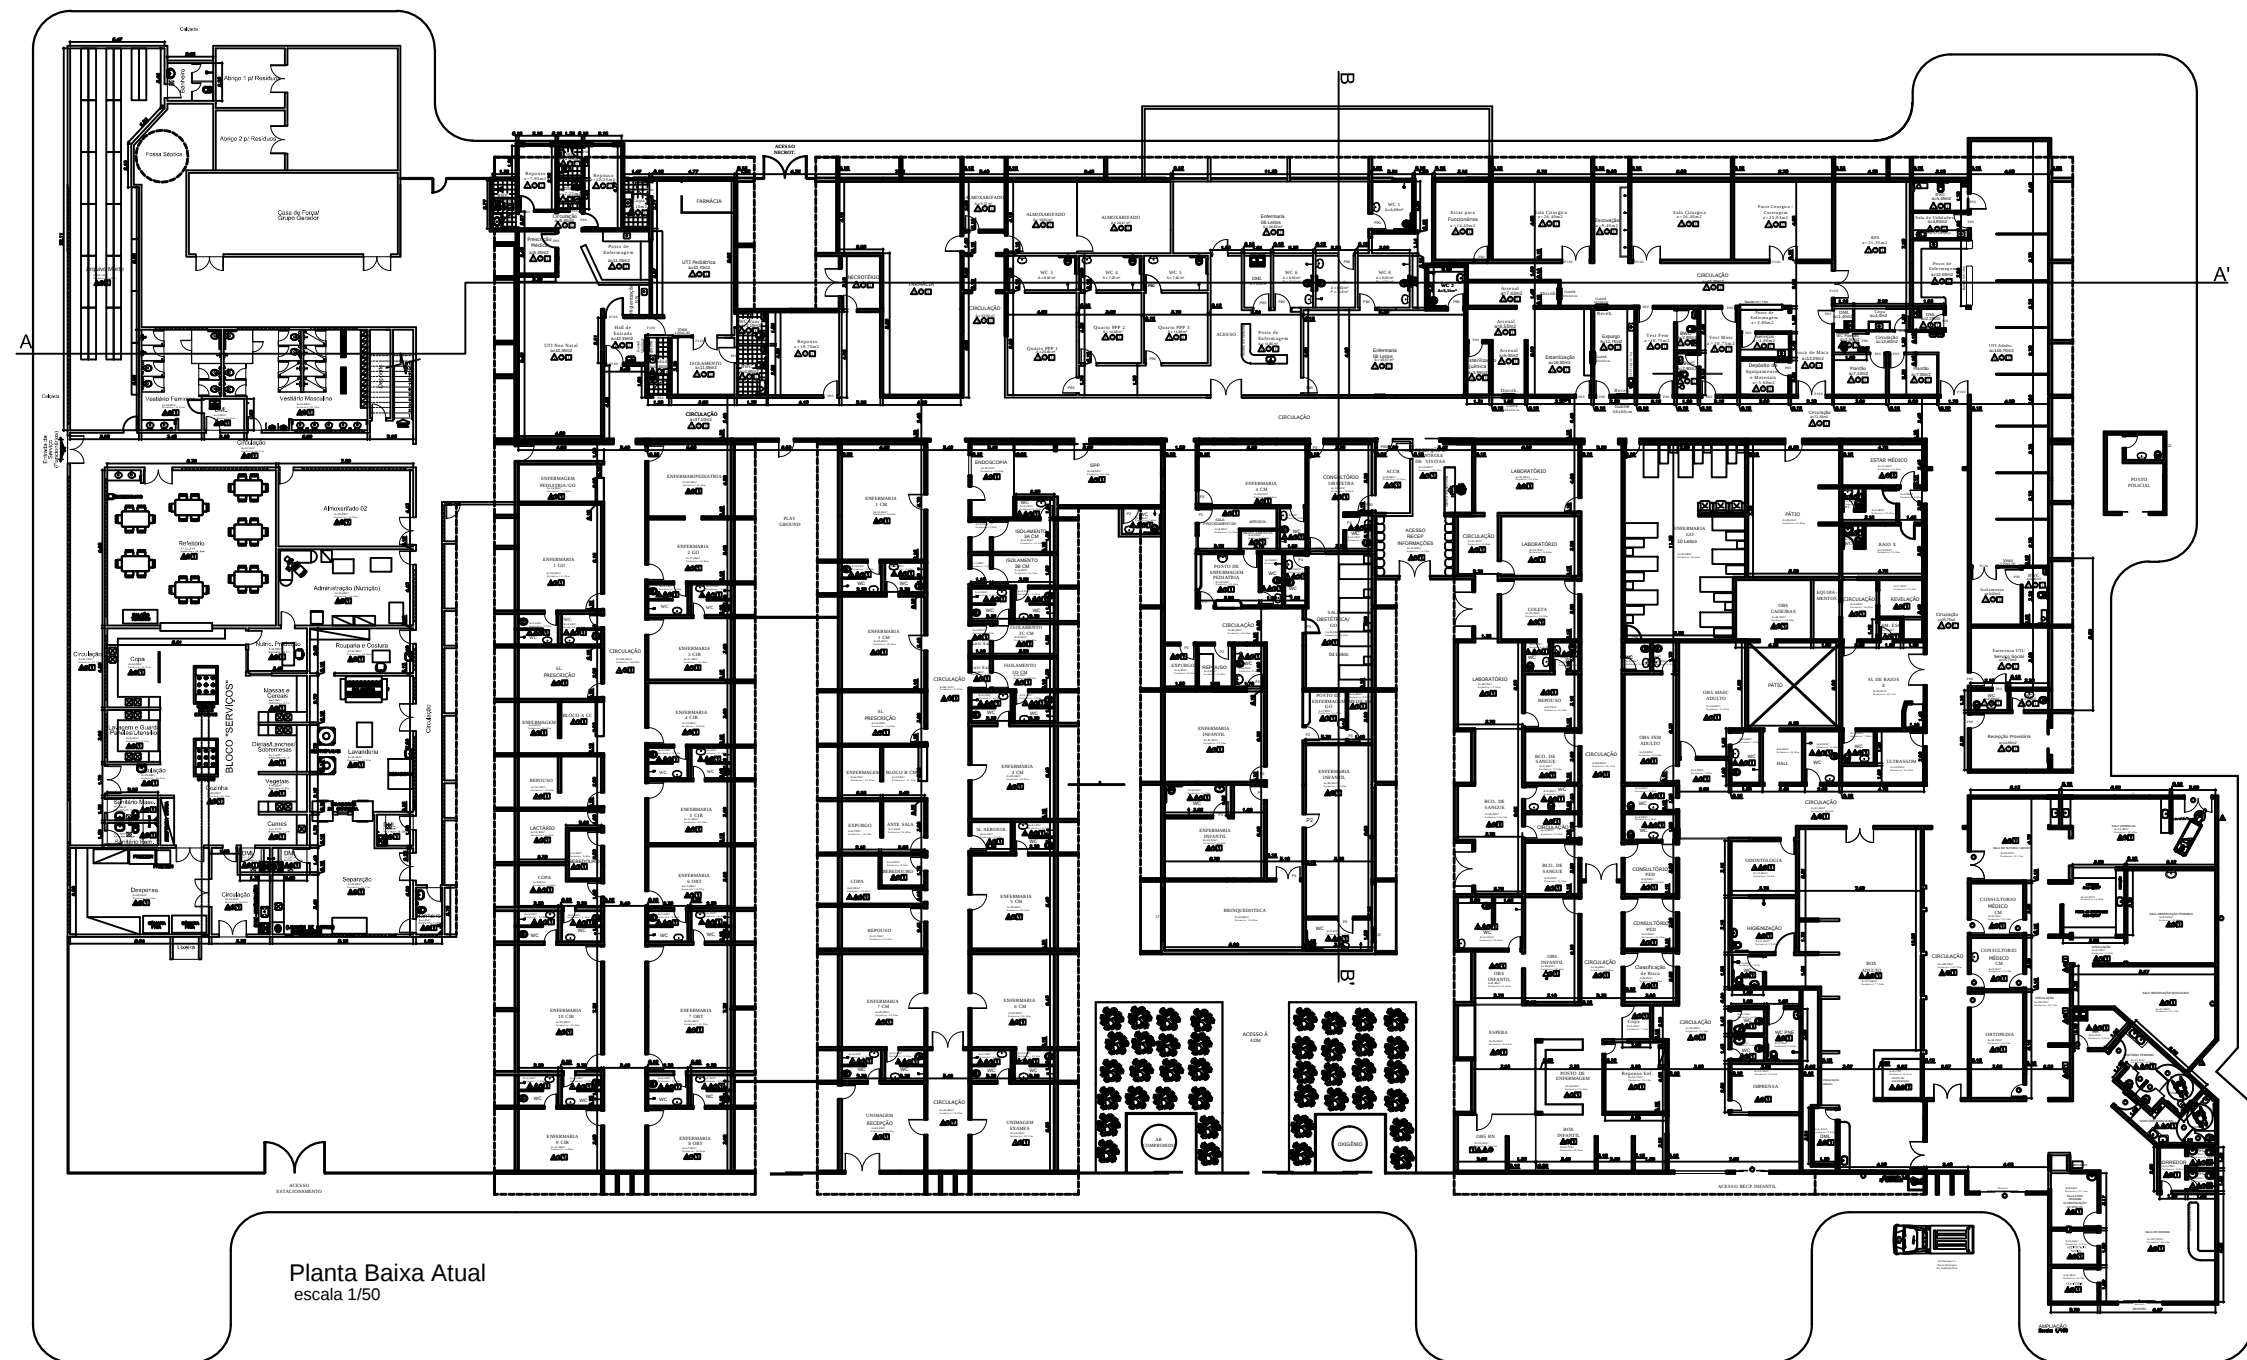

Avenida Alzira Santana

REVESTIMENTOS	
PARADE	
	TINTA ACRILICA SOBRE MASSA ACRILICA
	ACRILEGO C/ RESANTE
	TINTA EPOXI
PISO	
	CERAMICA FIS 45x45cm COR: BRANCO
	GRANILITE
TETO	
	BRITULA ACRILICA SOBRE MASSA ACRILICA COR: BRANCO

PREFEITURA MUNICIPAL DE VÁRZEA GRANDE	
SECRETARIA MUNICIPAL DE SAÚDE	
OBRA/LOCAL: HOSPITAL PRONTO SOCORRO MUNICIPAL DE VÁRZEA GRANDE	
REF.: REFORMA E AMPLIAÇÃO	TIPO: LAYOUT
DATA:	PRANCHA: 01/02

100 mm|