



# FACHADA HPSMVG

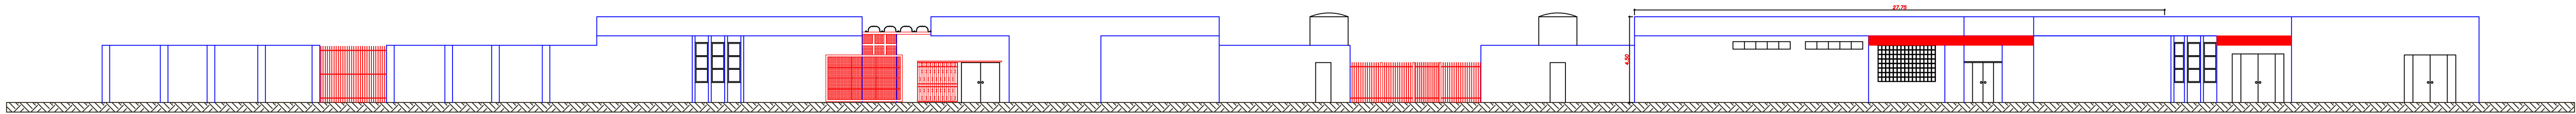

FACHADA  
ESCALA: 1/175

## DETALHAMENTO DO ABASTECIMENTO ELÉTRICO "BLOCO E"

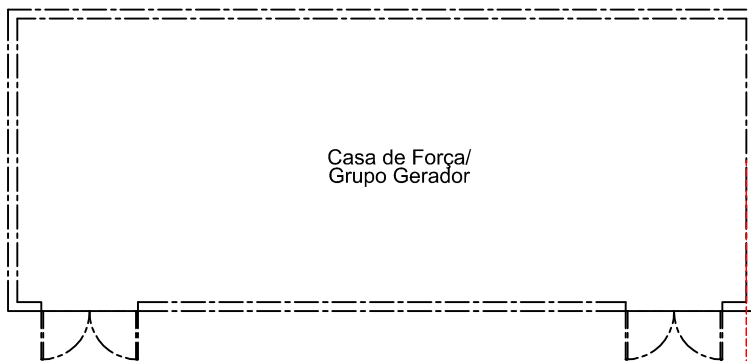

Tubulação  
Áerea

14.47


11.84

3.64

56.63

Tubulação  
Subterrânea

20.92

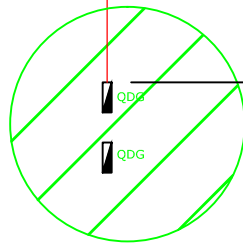

DETALHAMENTO  
ESCALA: 1/125

PREFEITURA MUNICIPAL DE VÁRZEA GRANDE - MT			
SECRETARIA MUNICIPAL DE SAÚDE			
HOSPITAL E PRONTO SOCORRO MUNICIPAL DE VÁRZEA GRANDE (HPSMVG)			
REFORMA E AMPLIAÇÃO DA PORTA DE ENTRADA (HPSMVG)			
REF: FACHADA PRINCIPAL E DETALHAMENTO DO ABASTECIMENTO ELÉTRICO "BLOCO E"			
ESCALA: 1/200	DATA: 19/02/2018	PRANCHA: 04/04	