


102,99

RUA JOAQUIM NABUCO

Levar Rede até o córrego
aproximadamente 300m
Distância entre caixas de Inspenção 30m

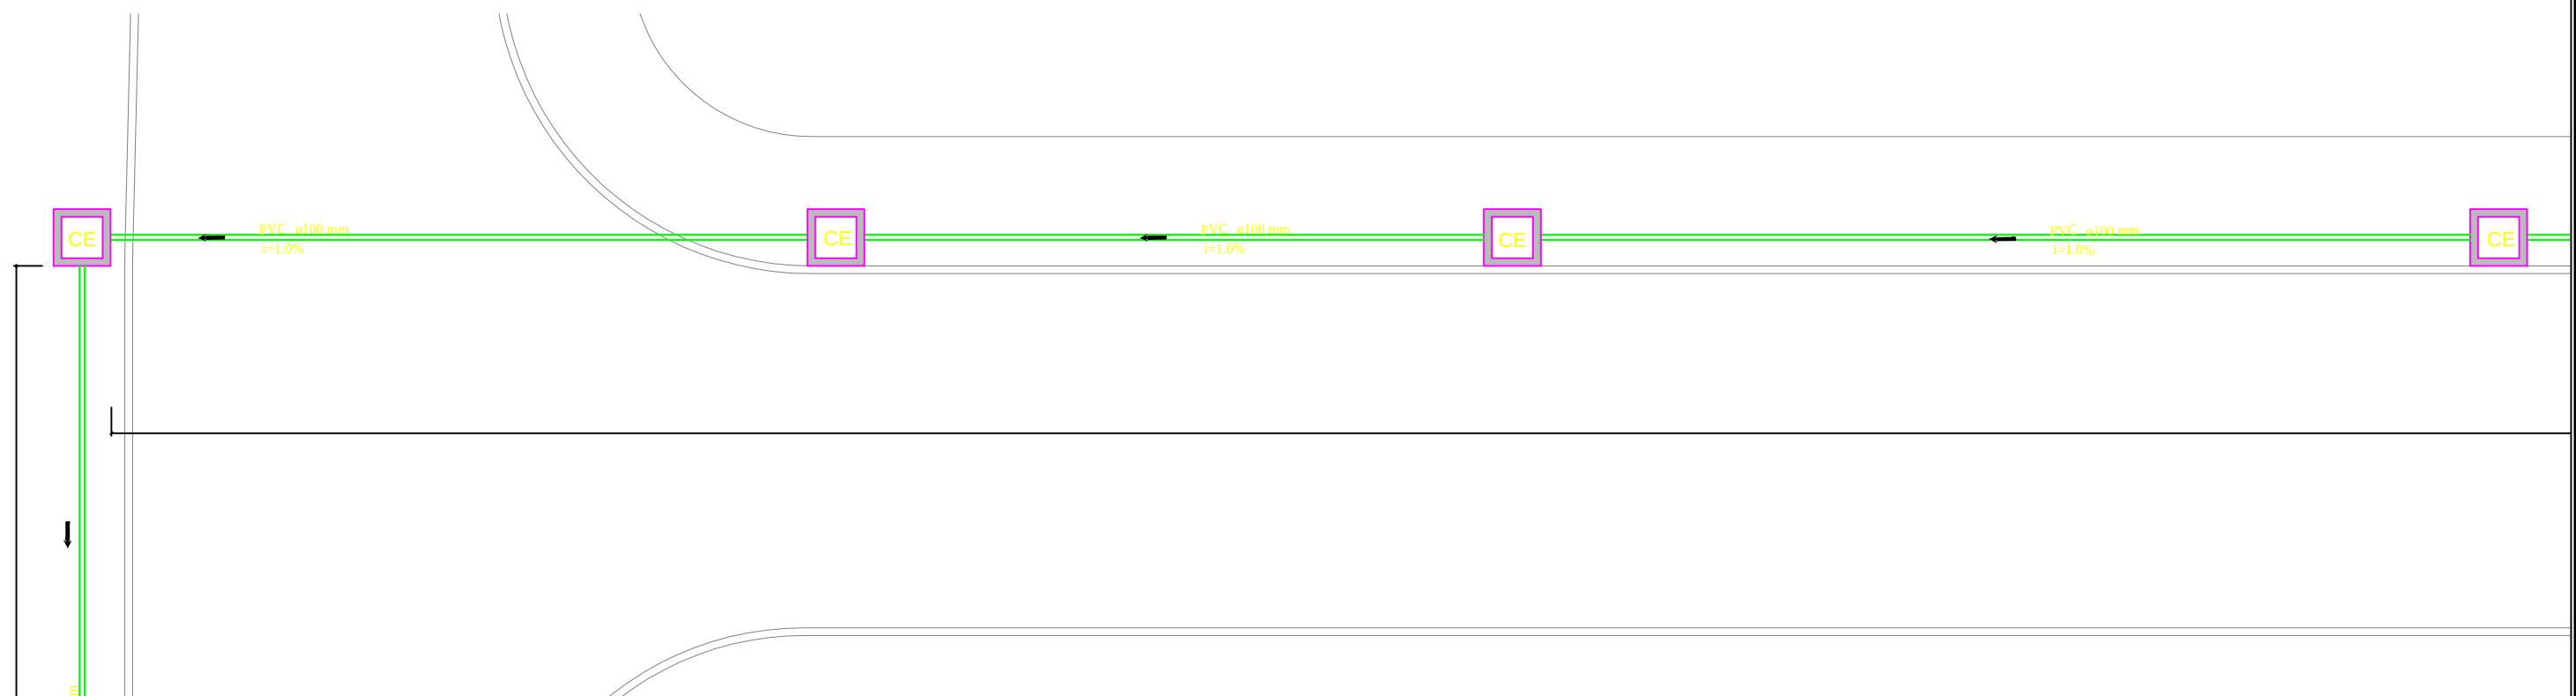

PREFEITURA MUNICIPAL DE
VÁRZEA GRANDE
amar • cuidar • acreditar

PREFEITURA MUNICIPAL DE VÁRZEA GRANDE

Av. Castelo Branco, Espaço Municipal, 2500 - Centro Sul, Várzea Grande/MT

CEP 78125-700 - Fone/Fax: 65 3688 8000

PROJETO:

SISTEMA DE TRATAMENTO DE ESGOTO
CMEI MANOEL ROSA FIGUEIREDO

ASSUNTO:
LOCAÇÃO
REDE

DATA:

14/02/2017

UNIDADE:

METRO

ESCALA:

1/150

LOCALIZAÇÃO:

RUA MINISTRO LICÍNIO MONTEIRO, JD. GLÓRIA

RESPONSÁVEL TÉCNICO

MARCELO FRANÇA MARTINS
ENGENHEIRO CIVIL
CREA-GO 1014629756D

AUTOR DO PROJETO

MARCELO FRANÇA MARTINS
ENGENHEIRO CIVIL
CREA-GO 1014629756D

FOLHA:

3/4