

ESC. 1:75

Corte C3
escala 1:25

Lista de Materiais

| Aparelho | |
|---|---------|
| Torneira de Pia de Cozinha 25mm - 3/4" | 1 pç |
| Torneira de lavatório 25 mm - 1/2" | 3 pç |
| Vaso Sanitário c/ cx. acoplada 1/2" | 5 pç |
| Materiais | |
| Registro de gaveta bruto ABNT 3/4" | 7 pç |
| PVC Acessórios | |
| Boia de ligação p/ vaso sanitário 1, 1/2" | 5 pç |
| Engate flexível cobre cromado com canopia 1/2 - 30cm | 5 pç |
| Engate flexível plástico 1/2 - 30cm | 3 pç |
| PVC misto soldável Joelho de redução soldavel c/ rosca 25 mm - 1/2" | 5 pç |
| PVC rígido soldável | |
| Adapt solid curto c/boia-rosca p registro 25 mm - 3/4" | 14 pç |
| Joelho 90° soldável | 14 pç |
| Tubos 25 mm | 24,05 m |
| Tê 90 soldável 25 mm | 2 pç |
| União soldável 25 mm | 7 pç |
| PVC soldavel azul c/ bucha laão | |
| Joelho 90° soldável com bucha de laão 25 mm - 3/4" | 1 pç |
| Joelho de redução 90° soldável com bucha de laão 25 mm - 1/2" | 3 pç |

Legenda


Registro bruto gaveta ABNT c/PVC soldável - RG

Legenda Detalhada


| | |
|---|------|
| Registro bruto gaveta ABNT c/PVC soldável - RG | |
| Materiais | |
| Registro de gaveta bruto ABNT 3/4" | 1 pç |
| PVC rígido soldável | |
| Adapt solid curto c/boia-rosca p registro 25 mm - 3/4" | 2 pç |

Legenda das indicações


| | |
|-----|--|
| LV | Lavatório com joelho de 90° - 25 mm - 1/2" |
| PIA | Pia de cozinha com joelho de 90° - 25 mm - 3/4" |
| RG | Registro bruto gaveta ABNT c/PVC soldável - 3/4" |
| VS | Vaso sanitário com caixa acoplada - 3/4" |

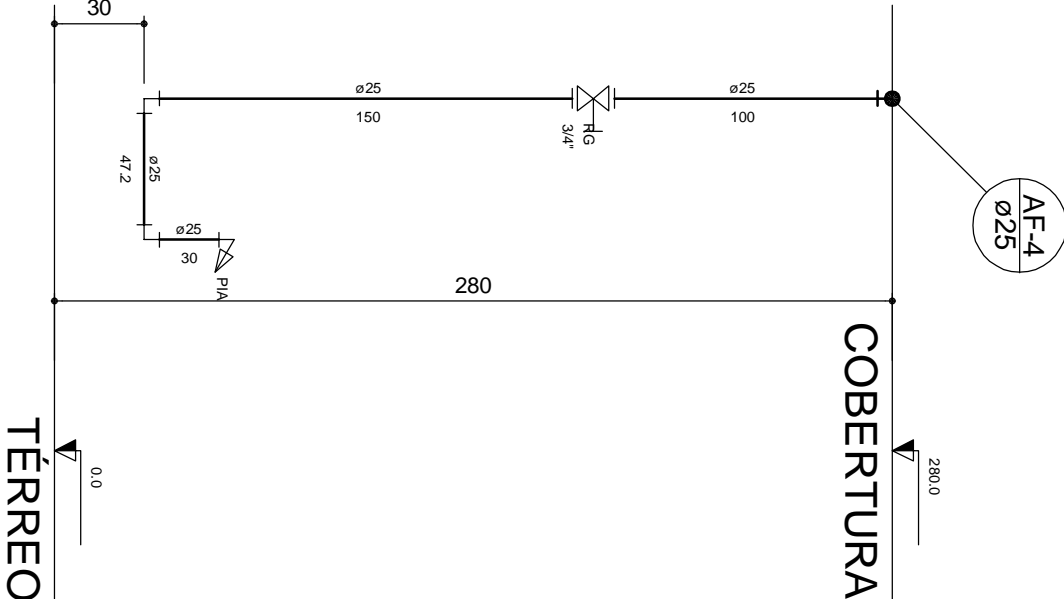

Corte C5
escala 1:25

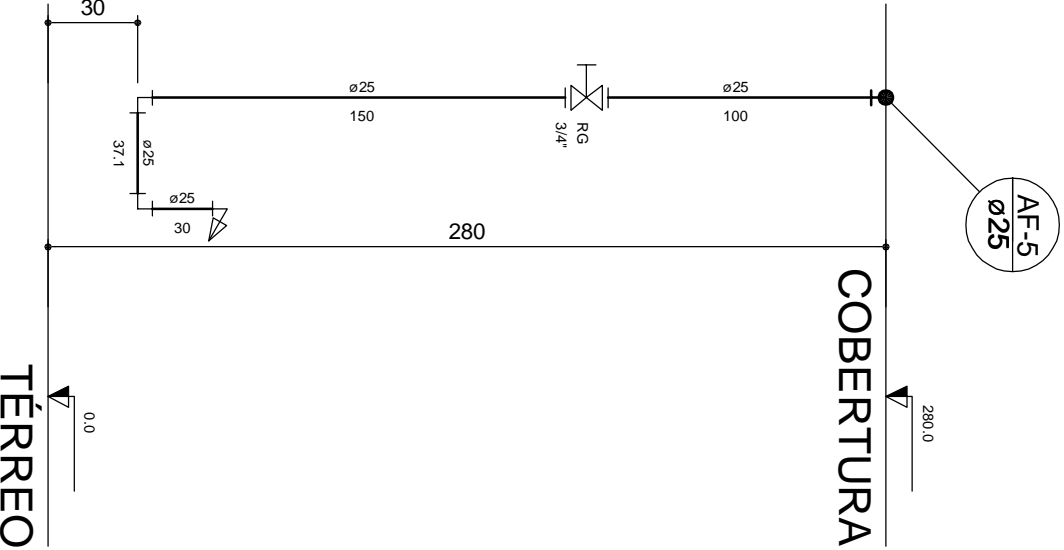

Corte C6
escala 1:25

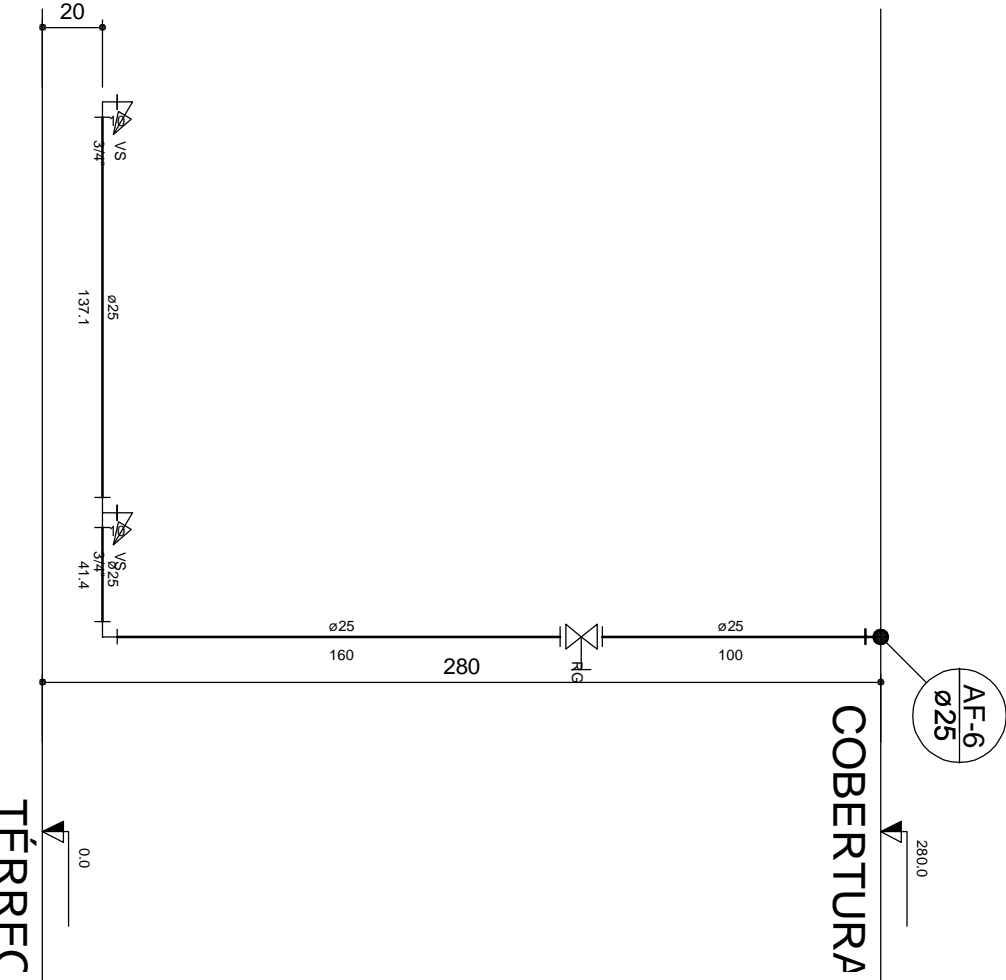

Corte C7
escala 1:25



| | | | |
|-------------------|--|---|--|
| AUTOR DO PROJETO: | | AUTOR DO PROJETO: | |
| CRIA | | CRIA | |
| HIDR | | PROJETO: Centro Comunitário " SÃO SIMÃO" | |
| 1 | | LOCAL: Av. Luis Coelho de Campos - Bairro São Simão, Várzea Grande/MT | |
| | | PROPRIETÁRIO: Prefeitura de Várzea Grande | |
| | | INSCRIÇÃO CADASTRAL: | |
| | | RESPONSÁVEL | |
| | | QUADRO DE ÁREAS | |
| | | DESENHO | |
| | | REVISÃO | |
| | | VISTO | |
| | | HIDRÁULICA - Planta, Cortes e Lista de Materiais | |
| | | CONTEÚDO | |
| | | DATA | |
| | | ESCALAS | |
| | | INDICADA | |
| | | ÁREA DO LOTE TOTAL: | |
| | | ÁREA CONSTRUÍDA (pó construída) | |
| | | ÁREA DE COBERTURA: | |
| | | ÁREA VERMEANTE: | |
| | | TX DE OCUPAÇÃO: | |
| | | COEF DE APROV/: | |
| | | TX DE PERMAB.: | |
| | | 419,00 m² | |
| | | 200,00 m² | |
| | | 250,56 m² | |
| | | 219,00 m² | |
| | | 5 m² | |
| | | 47,73% | |
| | | 0,5 | |
| | | 52,27% | |