

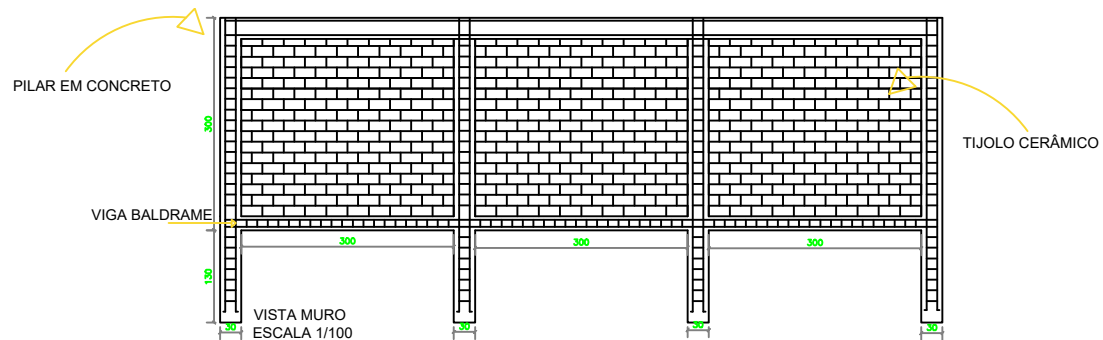
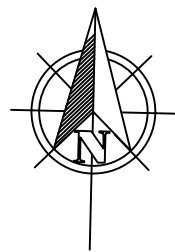
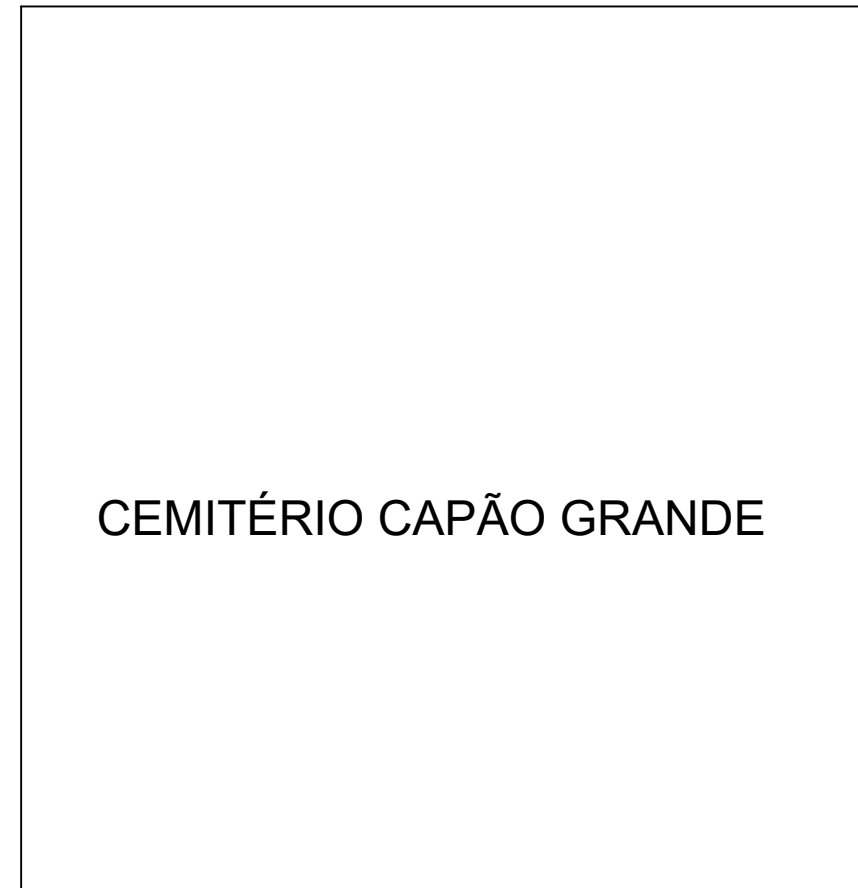


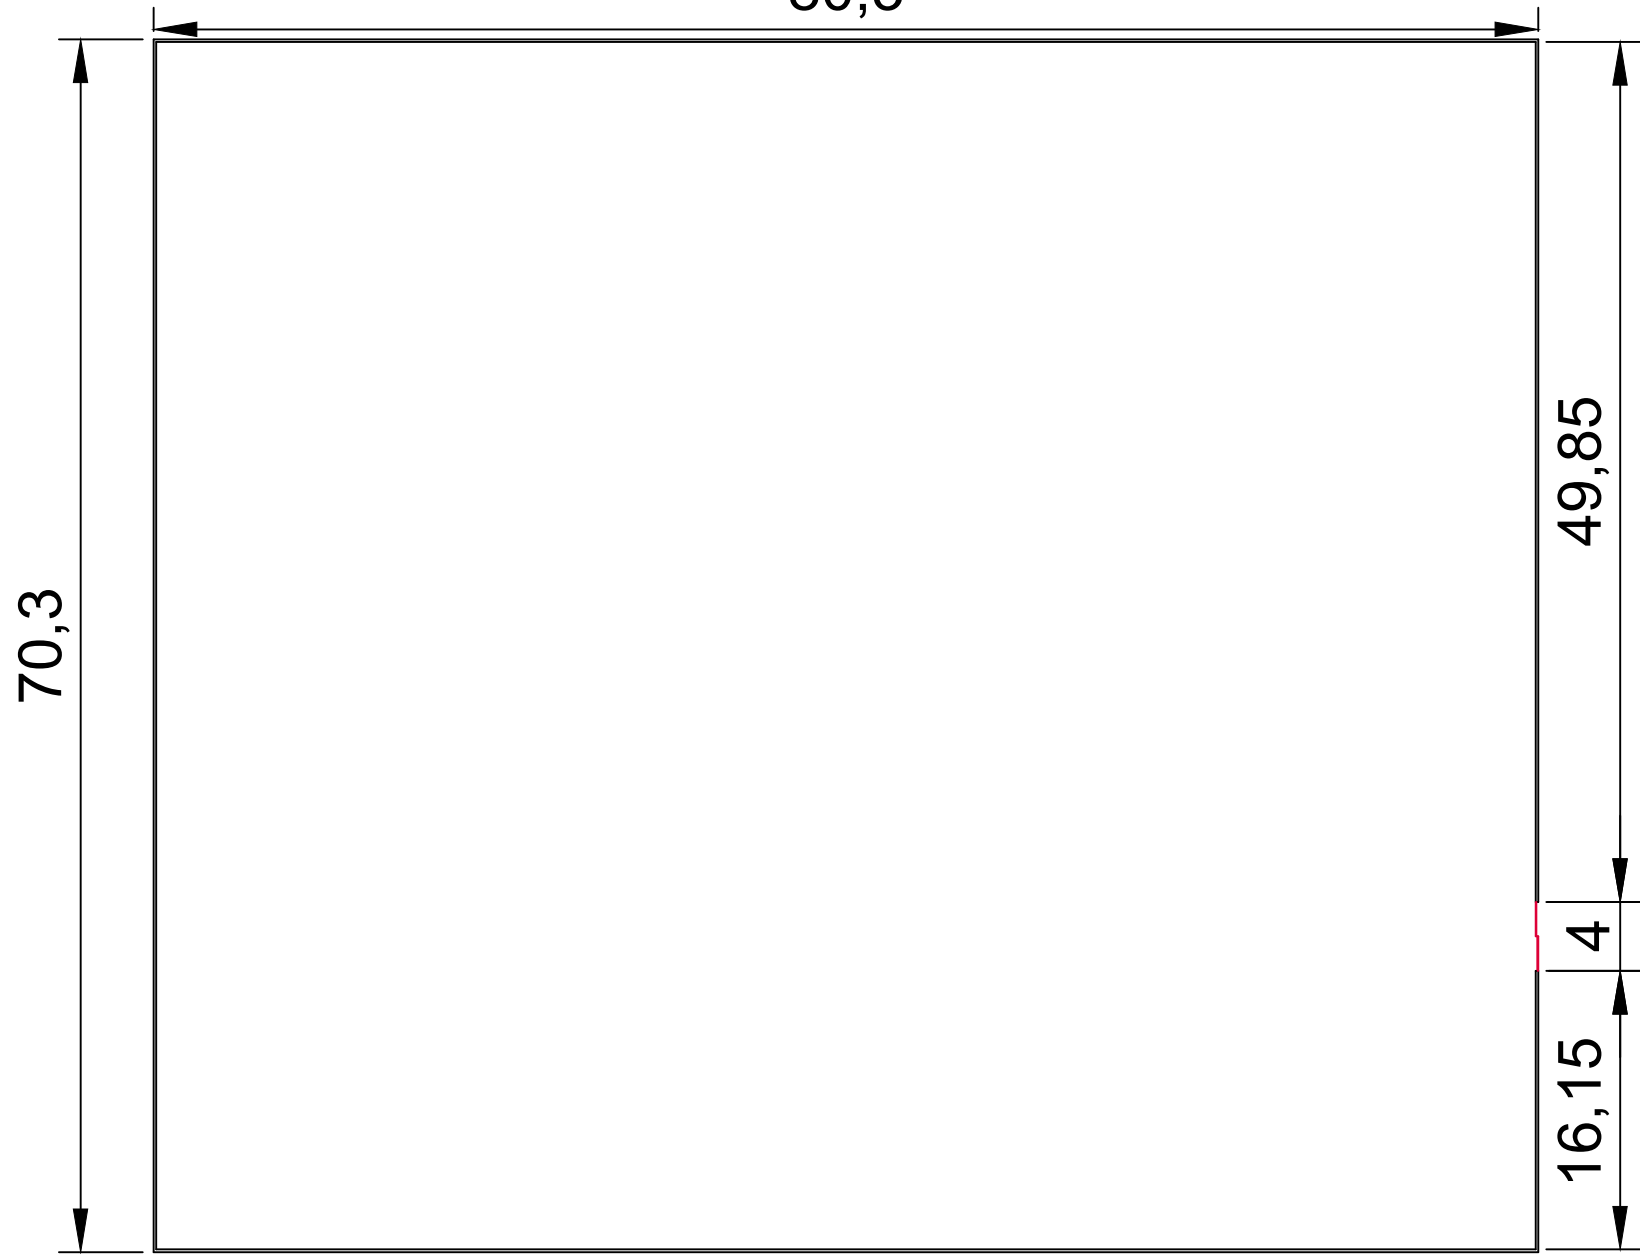

MT 351

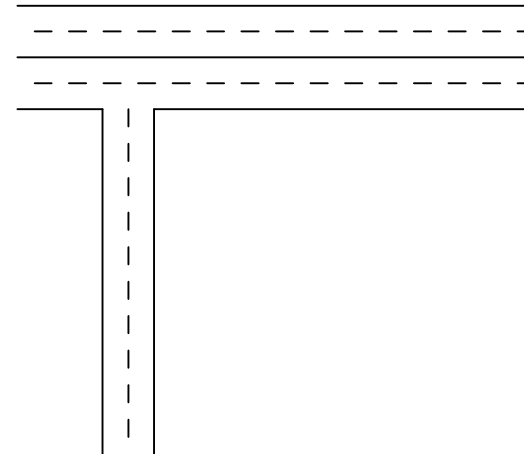

PREFEITURA MUNICIPAL DE VÁRZEA GRANDE

Av. Castelo Branco, Espaço Municipal, 2500 – Centro Sul, Várzea Grande/MT
CEP 78125–700 – Fone/Fax: 65 3688 8000

PROJETO:

CEMITÉRIO DO CAPÃO GRANDE

LOCALIZAÇÃO:

MT 351
Bairro: Capão Grande – Várzea Grande – MT

ASSUNTO:

PLANTA BAIXA/ VISTA/ PLANTA DE LOCALIZAÇÃO

AUTORES DO PROJETO:

IGOR MARCEL MONTEIRO DE JESUS
CREA: 50176/MT

DATA:

25/02/2021

ESCALA:

INDICADA

FOLHA N°

01/01