


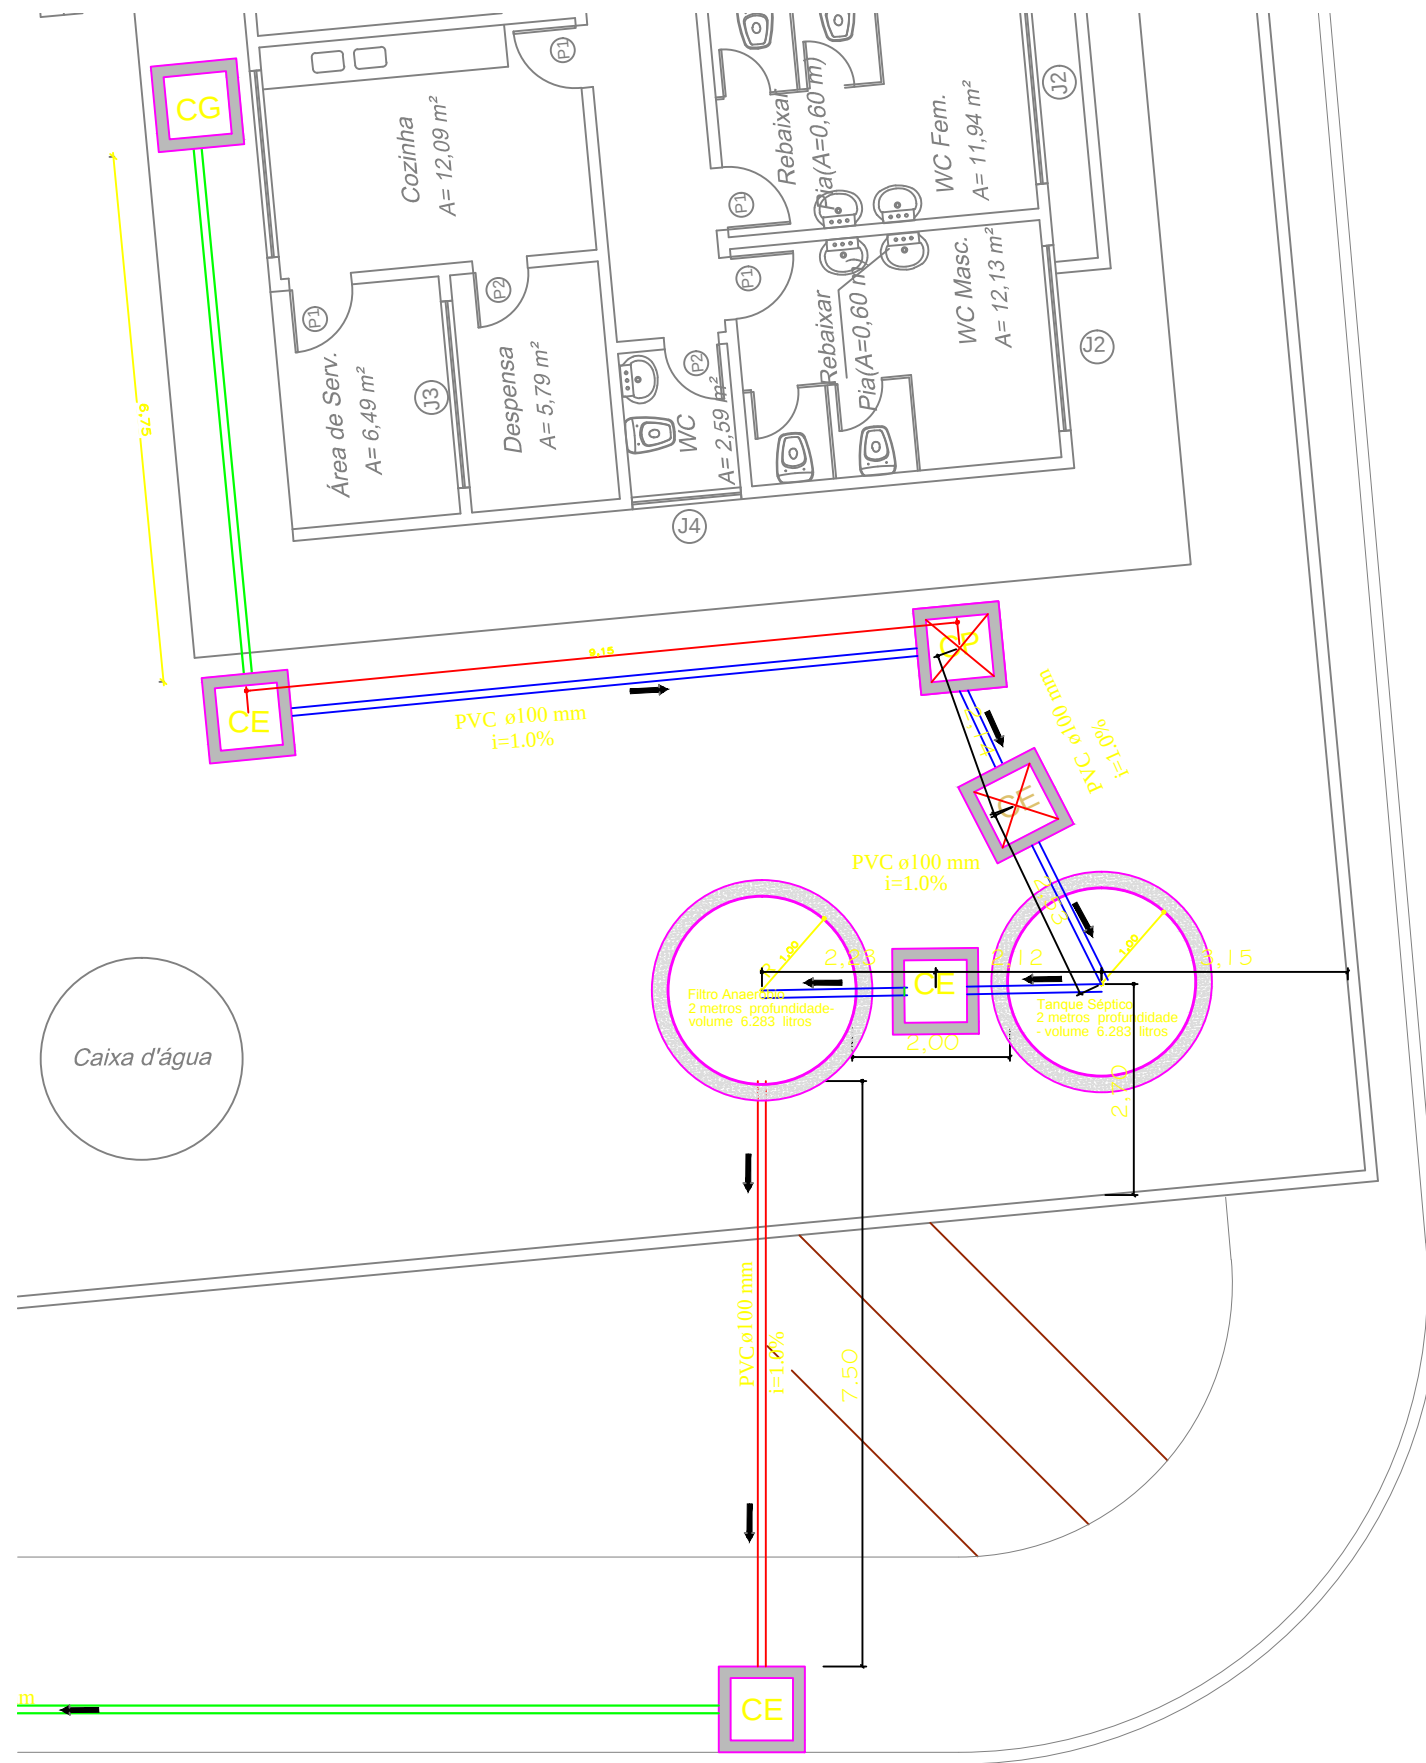

LEGENDA

	Caixa de Inspeção Esgoto Simples
	Caixas de Gordura
	Tubulação de Esgoto



PREFEITURA MUNICIPAL DE VÁRZEA GRANDE
amar - cuidar - acreditar

PREFEITURA MUNICIPAL DE VÁRZEA GRANDE

Av. Castelo Branco, Espaço Municipal, 2500 - Centro Sul, Várzea Grande/MT
 CEP 78125-700 - Fone/Fax: 65 3688 8000

PROJETO: SISTEMA DE TRATAMENTO DE ESGOTO
 CMEI MANOEL ROSA FIGUEIREDO

ASSUNTO: LOCAÇÃO

DATA: 14/02/2017

UNIDADE: METRO

ESCALA: 1/150

LOCALIZAÇÃO:

RUA MINISTRO LICÍNIO MONTEIRO, JD. GLÓRIA

RESPONSÁVEL TÉCNICO

MARCELO FRANÇA MARTINS
 ENGENHEIRO CIVIL
 CREA-GO 1014629756D

AUTOR DO PROJETO

MARCELO FRANÇA MARTINS
 ENGENHEIRO CIVIL
 CREA-GO 1014629756D

FOLHA:

2/4