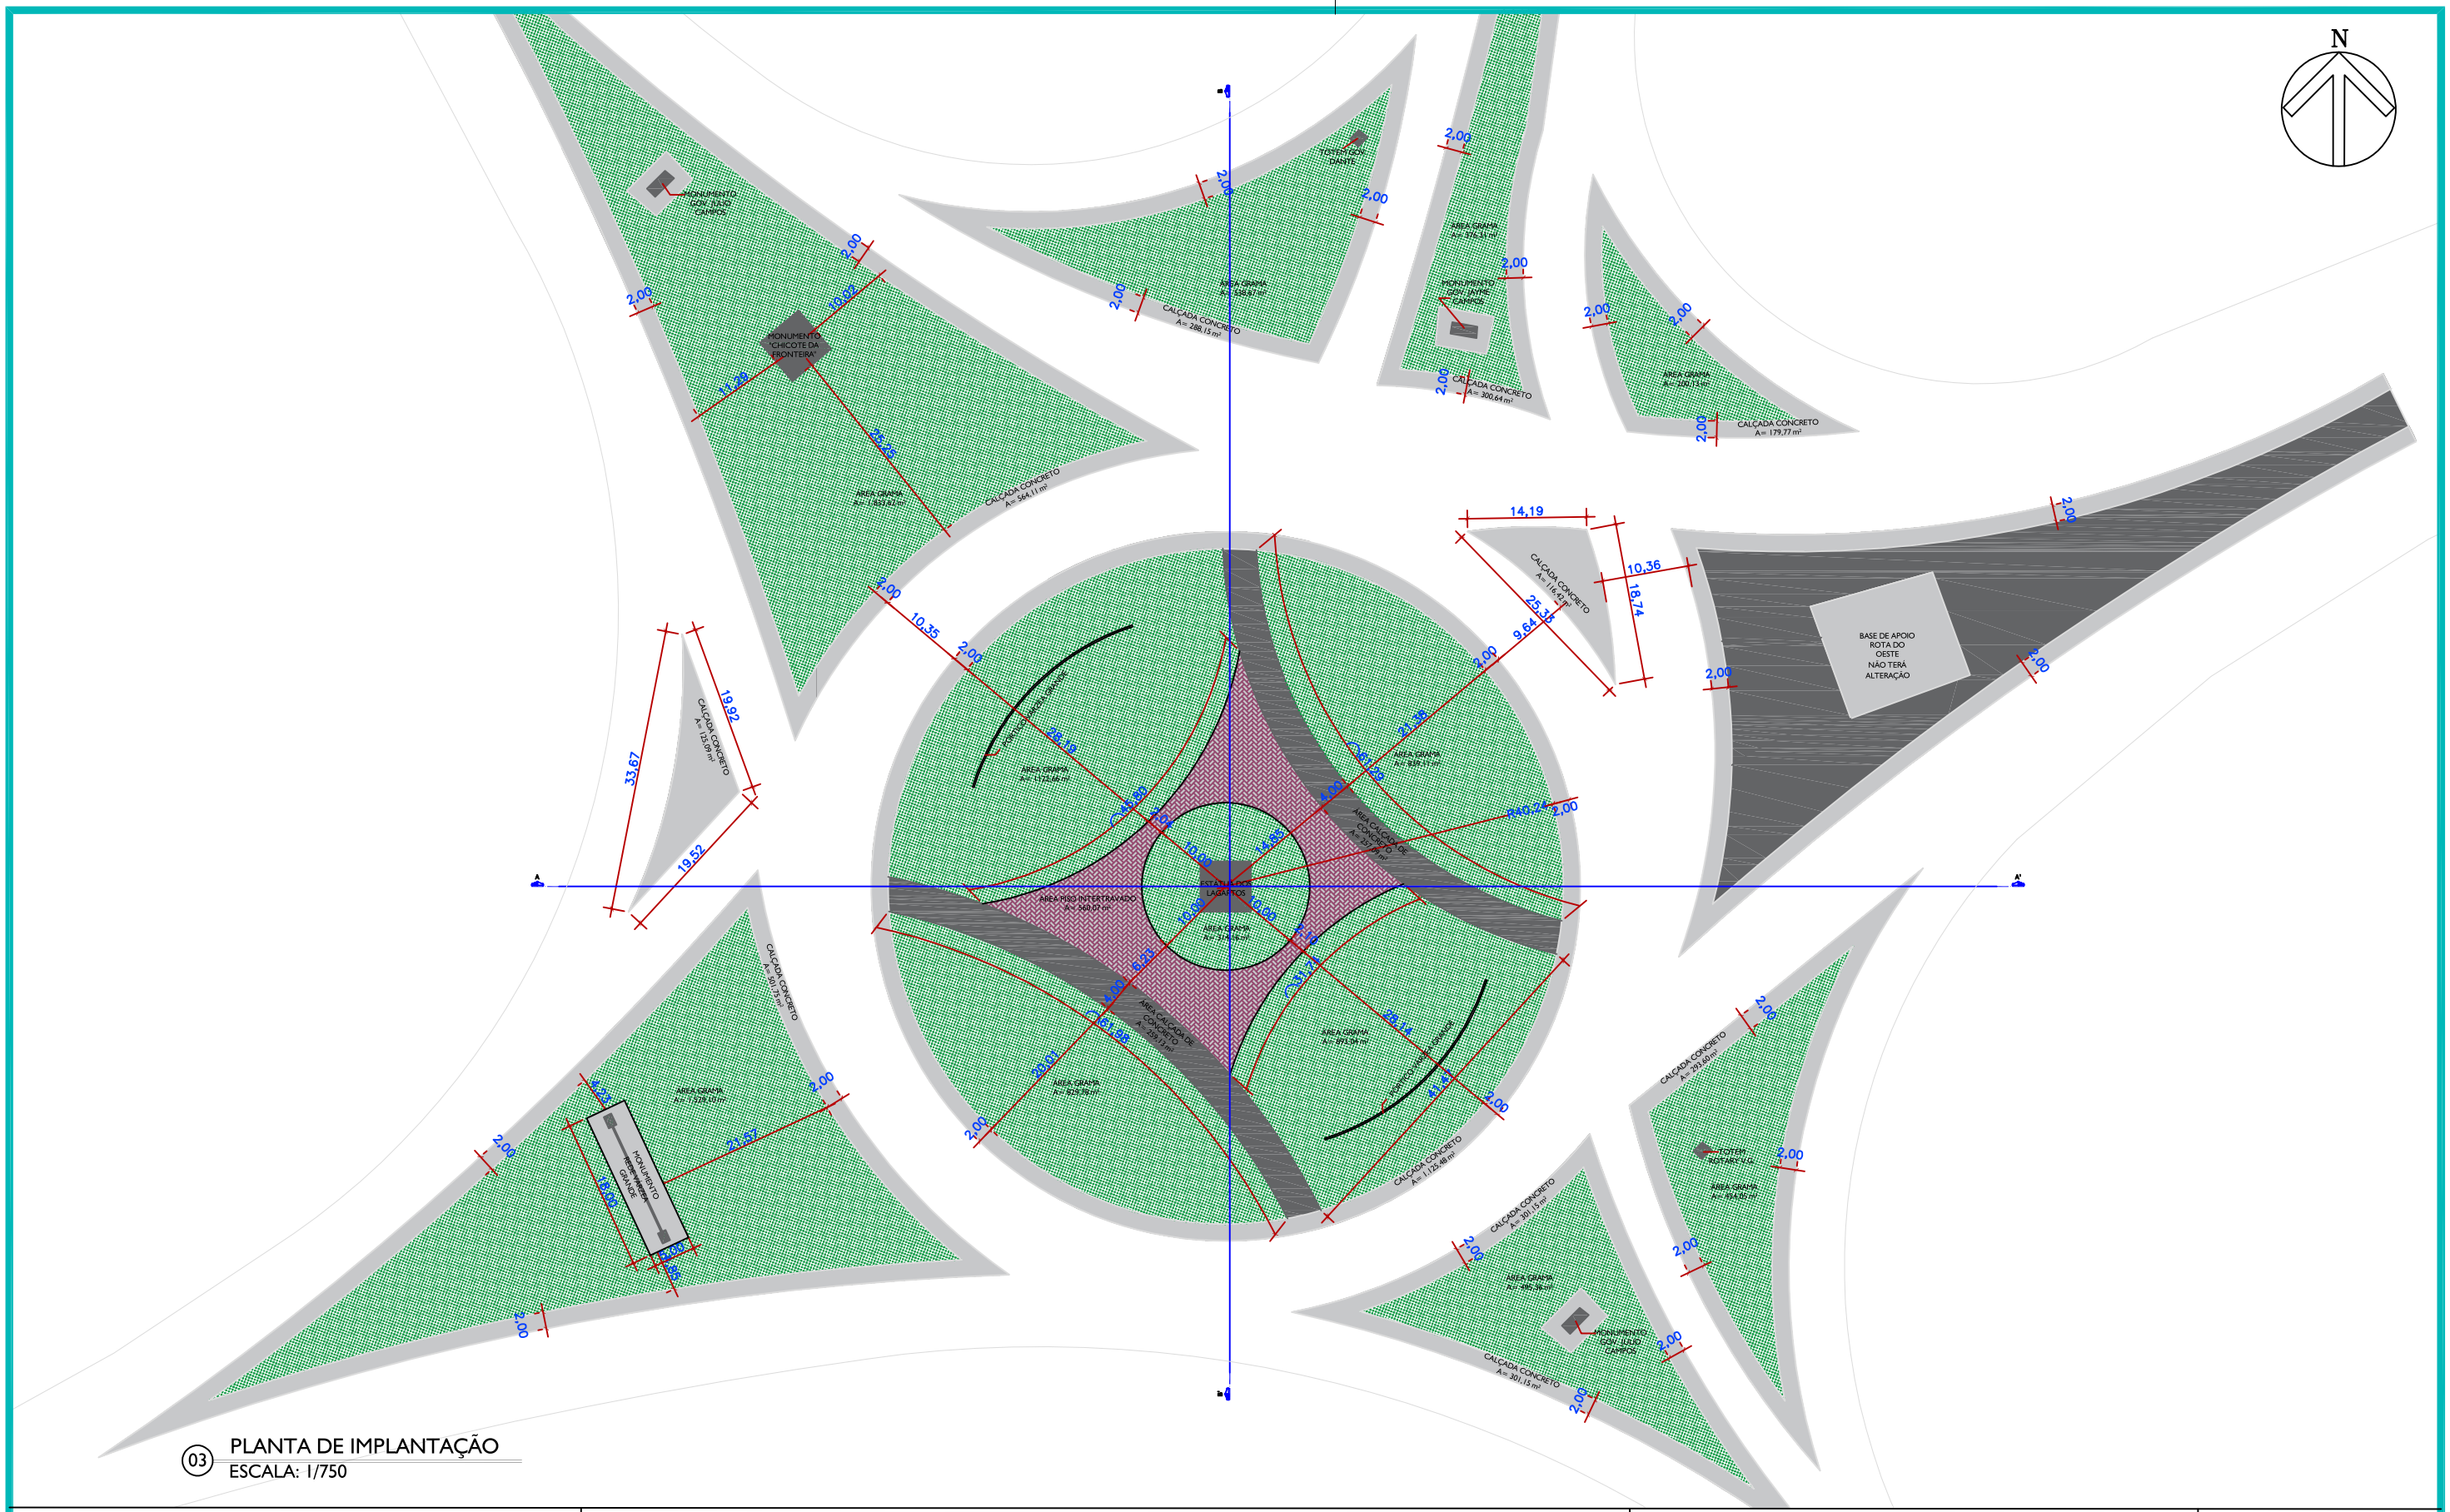

03 PLANTA DE IMPLANTAÇÃO
ESCALA: 1/750

PREFEITURA MUNICIPAL DE VÁRZEA GRANDE
Mais por Você. Mais por Várzea Grande.

PREFEITURA MUNICIPAL DE VÁRZEA GRANDE

Av. Castelo Branco, Espaço Municipal, 2500 - Centro Sul, Várzea Grande/MT
CEP 78125-700 - Fone/Fax: 65 3688 8000

PROJETO:
REFORMA
TREVO DO LAGARTO

LOCALIZAÇÃO:
Trevo do Lagarto
Município de Várzea Grande

ASSUNTO:
PLANTA DE IMPLANTAÇÃO

AUTORES DO PROJETO:

ENODES SOARES FERREIRA
CAU:A 56.503-2

DATA:
14/07/2021

ESCALA:
1/750

FOLHA Nº
03/17