




12 CORTE BB - TRECHO 01
ESCALA: 1/200

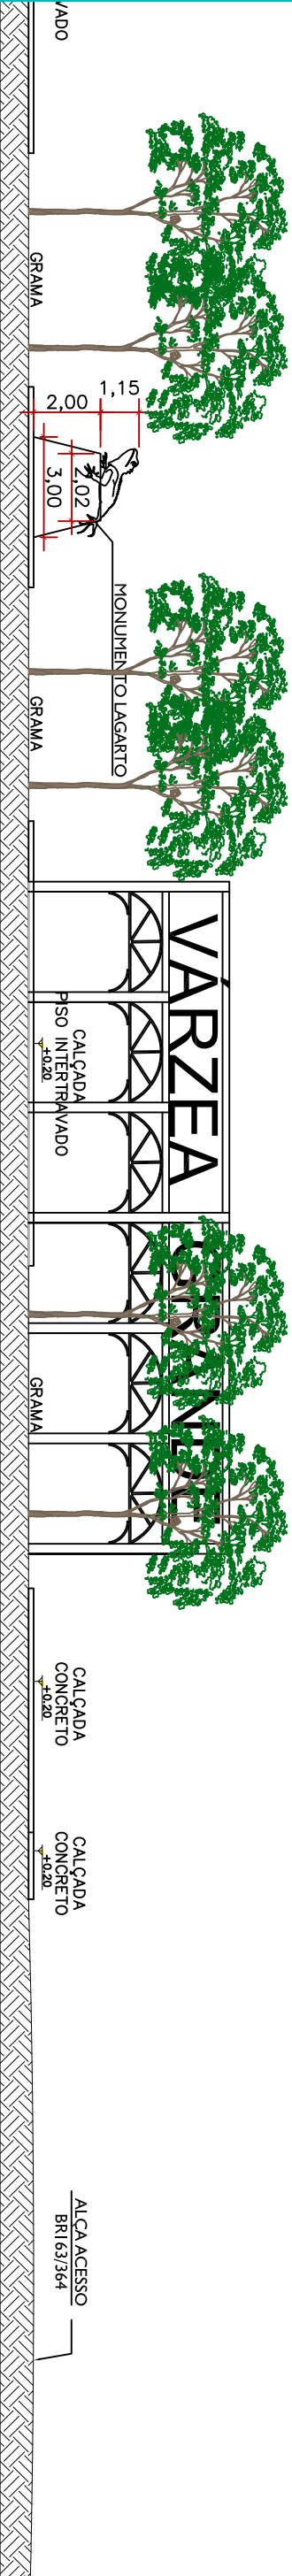

13 CORTE BB - TRECHO 02
ESCALA: 1/200

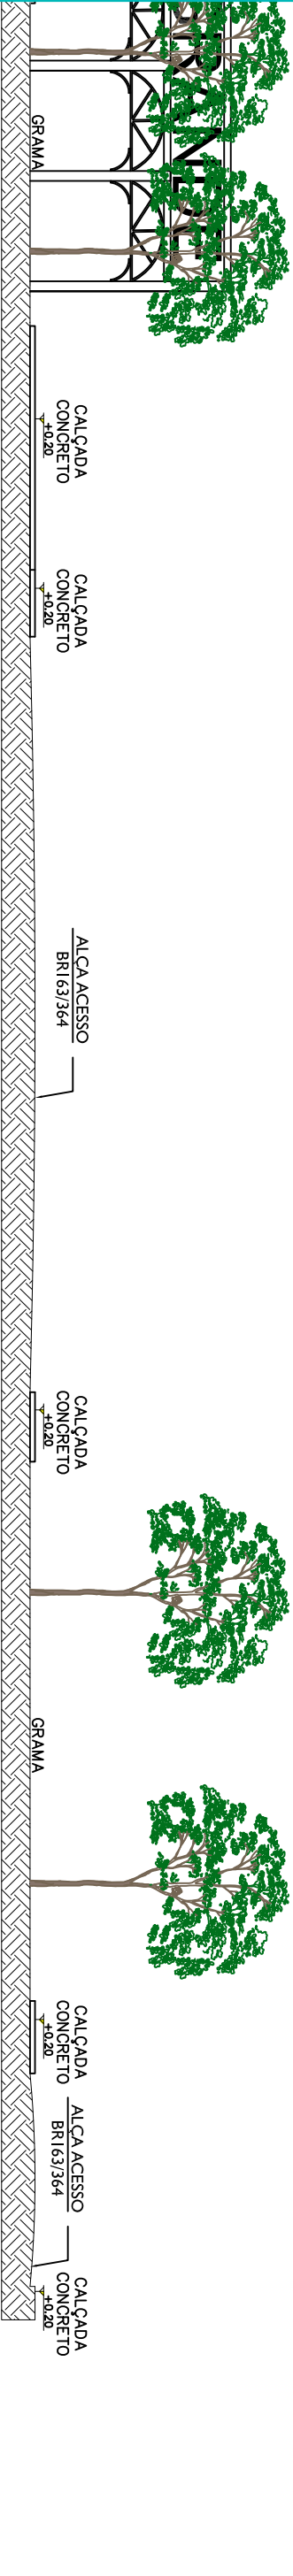

14 CORTE BB - TRECHO 03
ESCALA: 1/200

<div><div><div>PREFEITURA MUNICIPAL DE</div><div>VÁRZEA GRANDE</div><div>Mais por Você. Mais por Várzea Grande.</div></div></div>		<div><div>PREFEITURA MUNICIPAL DE VÁRZEA GRANDE</div><div>Av. Castelo Branco, Espaço Municipal, 2500 - Centro Sul, Várzea Grande/MT</div><div>CEP 78125-700 - Fone/Fax: 65 3688 8000</div></div>		<div>AUTORES DO PROJETO:</div> <div>ENODES SOARES FERREIRA</div> <div>CAU:A 56.503-2</div>	
<div>PROJETO:</div> <div>REFORMA</div> <div>TREVO DO LAGARTO</div>		<div>LOCALIZAÇÃO:</div> <div>Trevo do Lagarto</div> <div>Município de Várzea Grande</div>		<div>DATA:</div> <div>14/07/2021</div>	
<div>ASSUNTO:</div> <div>CORTE AA</div>				<div>ESCALA:</div> <div>1/200</div>	
				<div>FOLHA Nº</div> <div>09/17</div>	