



LEGENDAS	
	BLOCO DE CONCRETO
	PORTA DE ABRIR EM ALUMÍNIO ANODIZADO BRANCO 2,00X2,10 (2 FOLHAS)

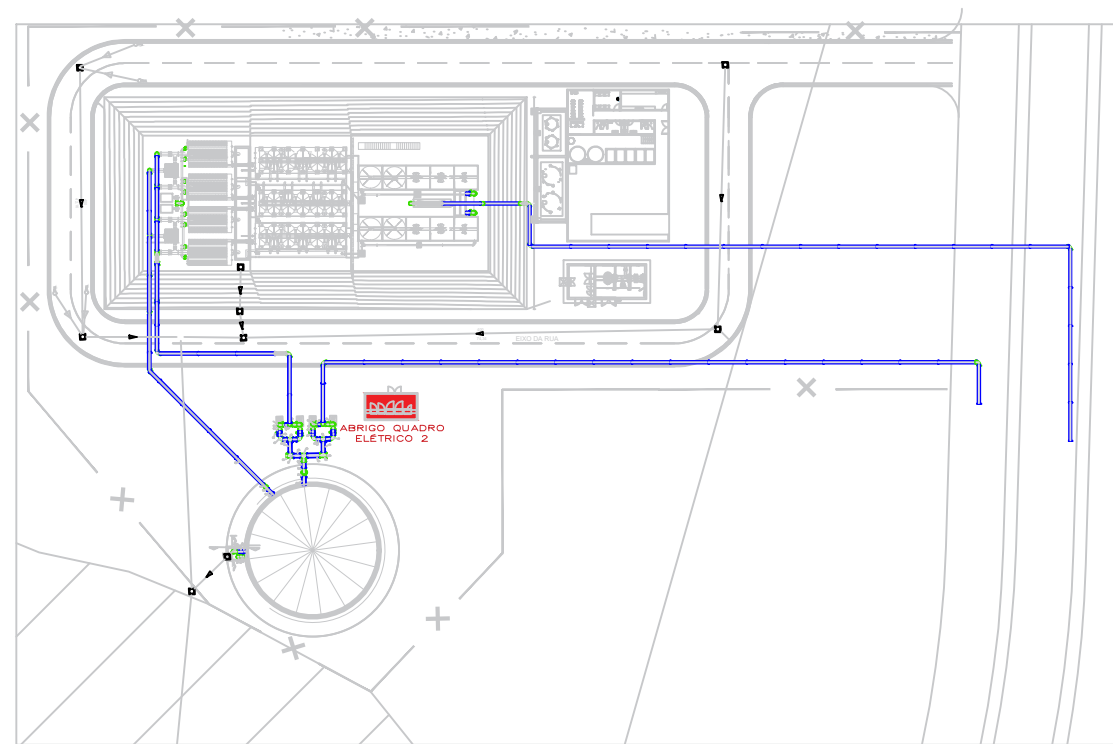


01 ESC **ESTAÇÃO DE TRATAMENTO DE ÁGUA**
1:75 Planta Baixa - Abrigo Quadro Elétrico 02

03 ESC **ESTAÇÃO DE TRATAMENTO DE ÁGUA**
SEM Implantação - Mapa Chave

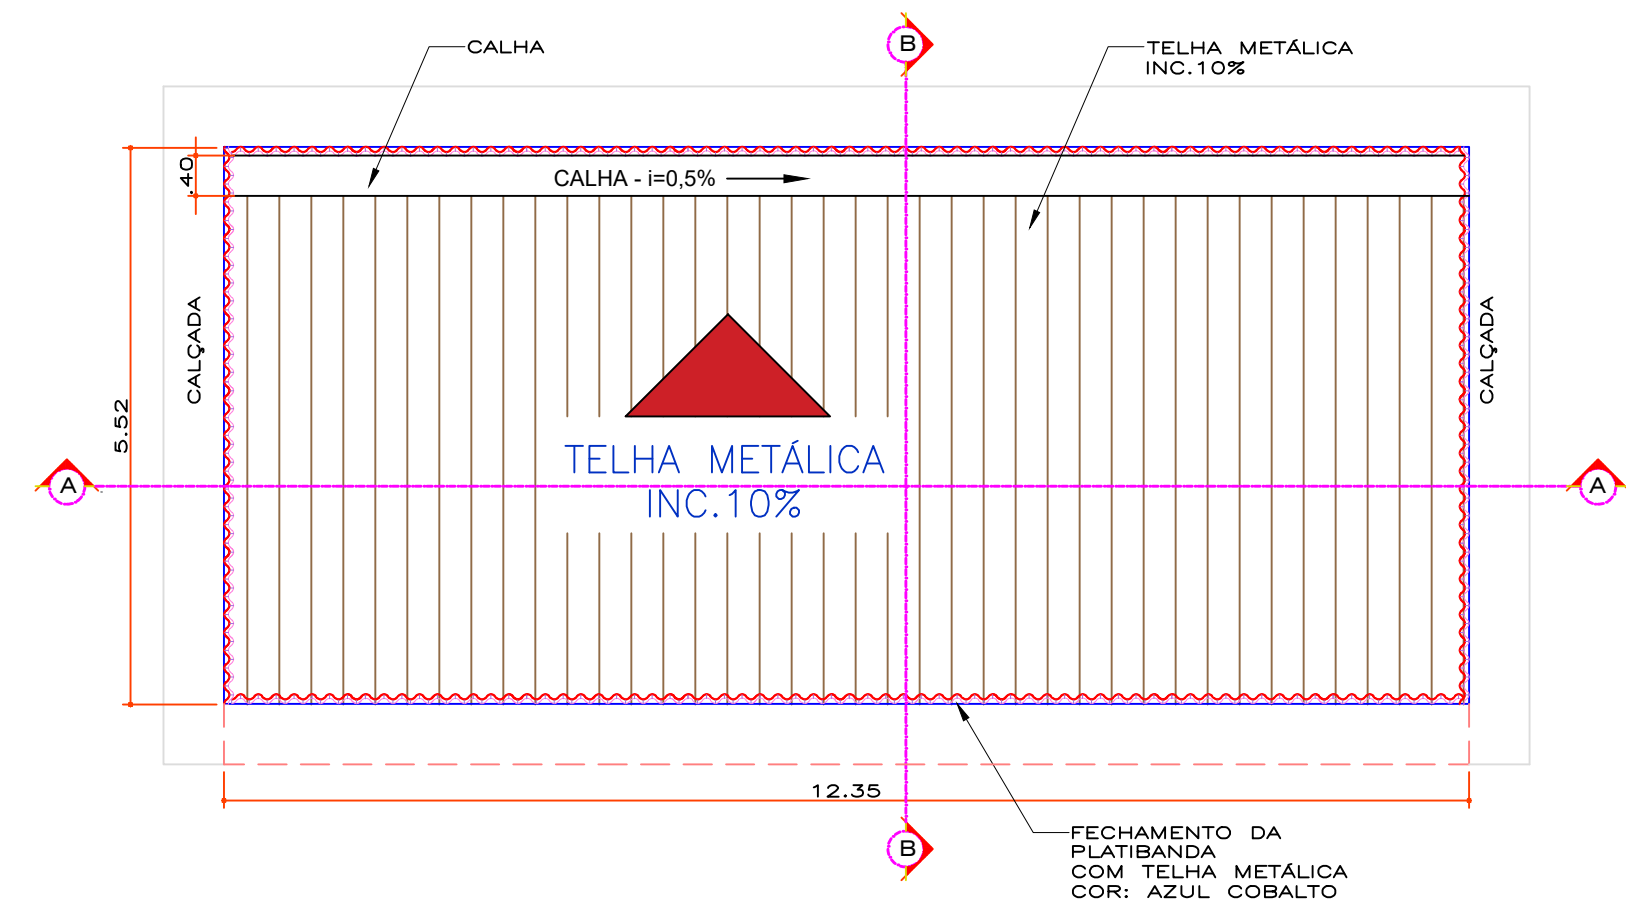

02 ESC **ESTAÇÃO DE TRATAMENTO DE ÁGUA**
1:75 Cobertura

REV. Nº	DATA	DESCRIÇÃO
R00	10/05/21	Versão Inicial do Projeto
REV. Nº	DATA	DESCRIÇÃO

AUTOR DO PROJETO:
 **EXCELÊNCIA ENGENHARIA E MEIO AMBIENTE LTDA EPP**
00.564.373/0001-95
Eng. Fernando dos Santos Sanches
CREA: 1211025730

INTERESSADO:
DAE - DEPARTAMENTO DE ÁGUA E ESGOTO DE VÁRZEA GRANDE
CNPJ: 02.555.079/0001-42

EMPREENDIMENTO:
ETA-VG - BARRA DO PARI

ENDEREÇO:
Estrada da passagem da Conceição, S/N, Várzea Grande - MT
Latitude: 15°35'26.61"S// Longitude: 56° 8'44.34"O

ASSUNTO:
Abrigo Quadro Elétrico 2

NOMENCLATURA:		FOLHA:
DATA:	ESCALA:	003 / 004
25/05/2021	INDICADA	