




Detalhe S1
Escala 1:25

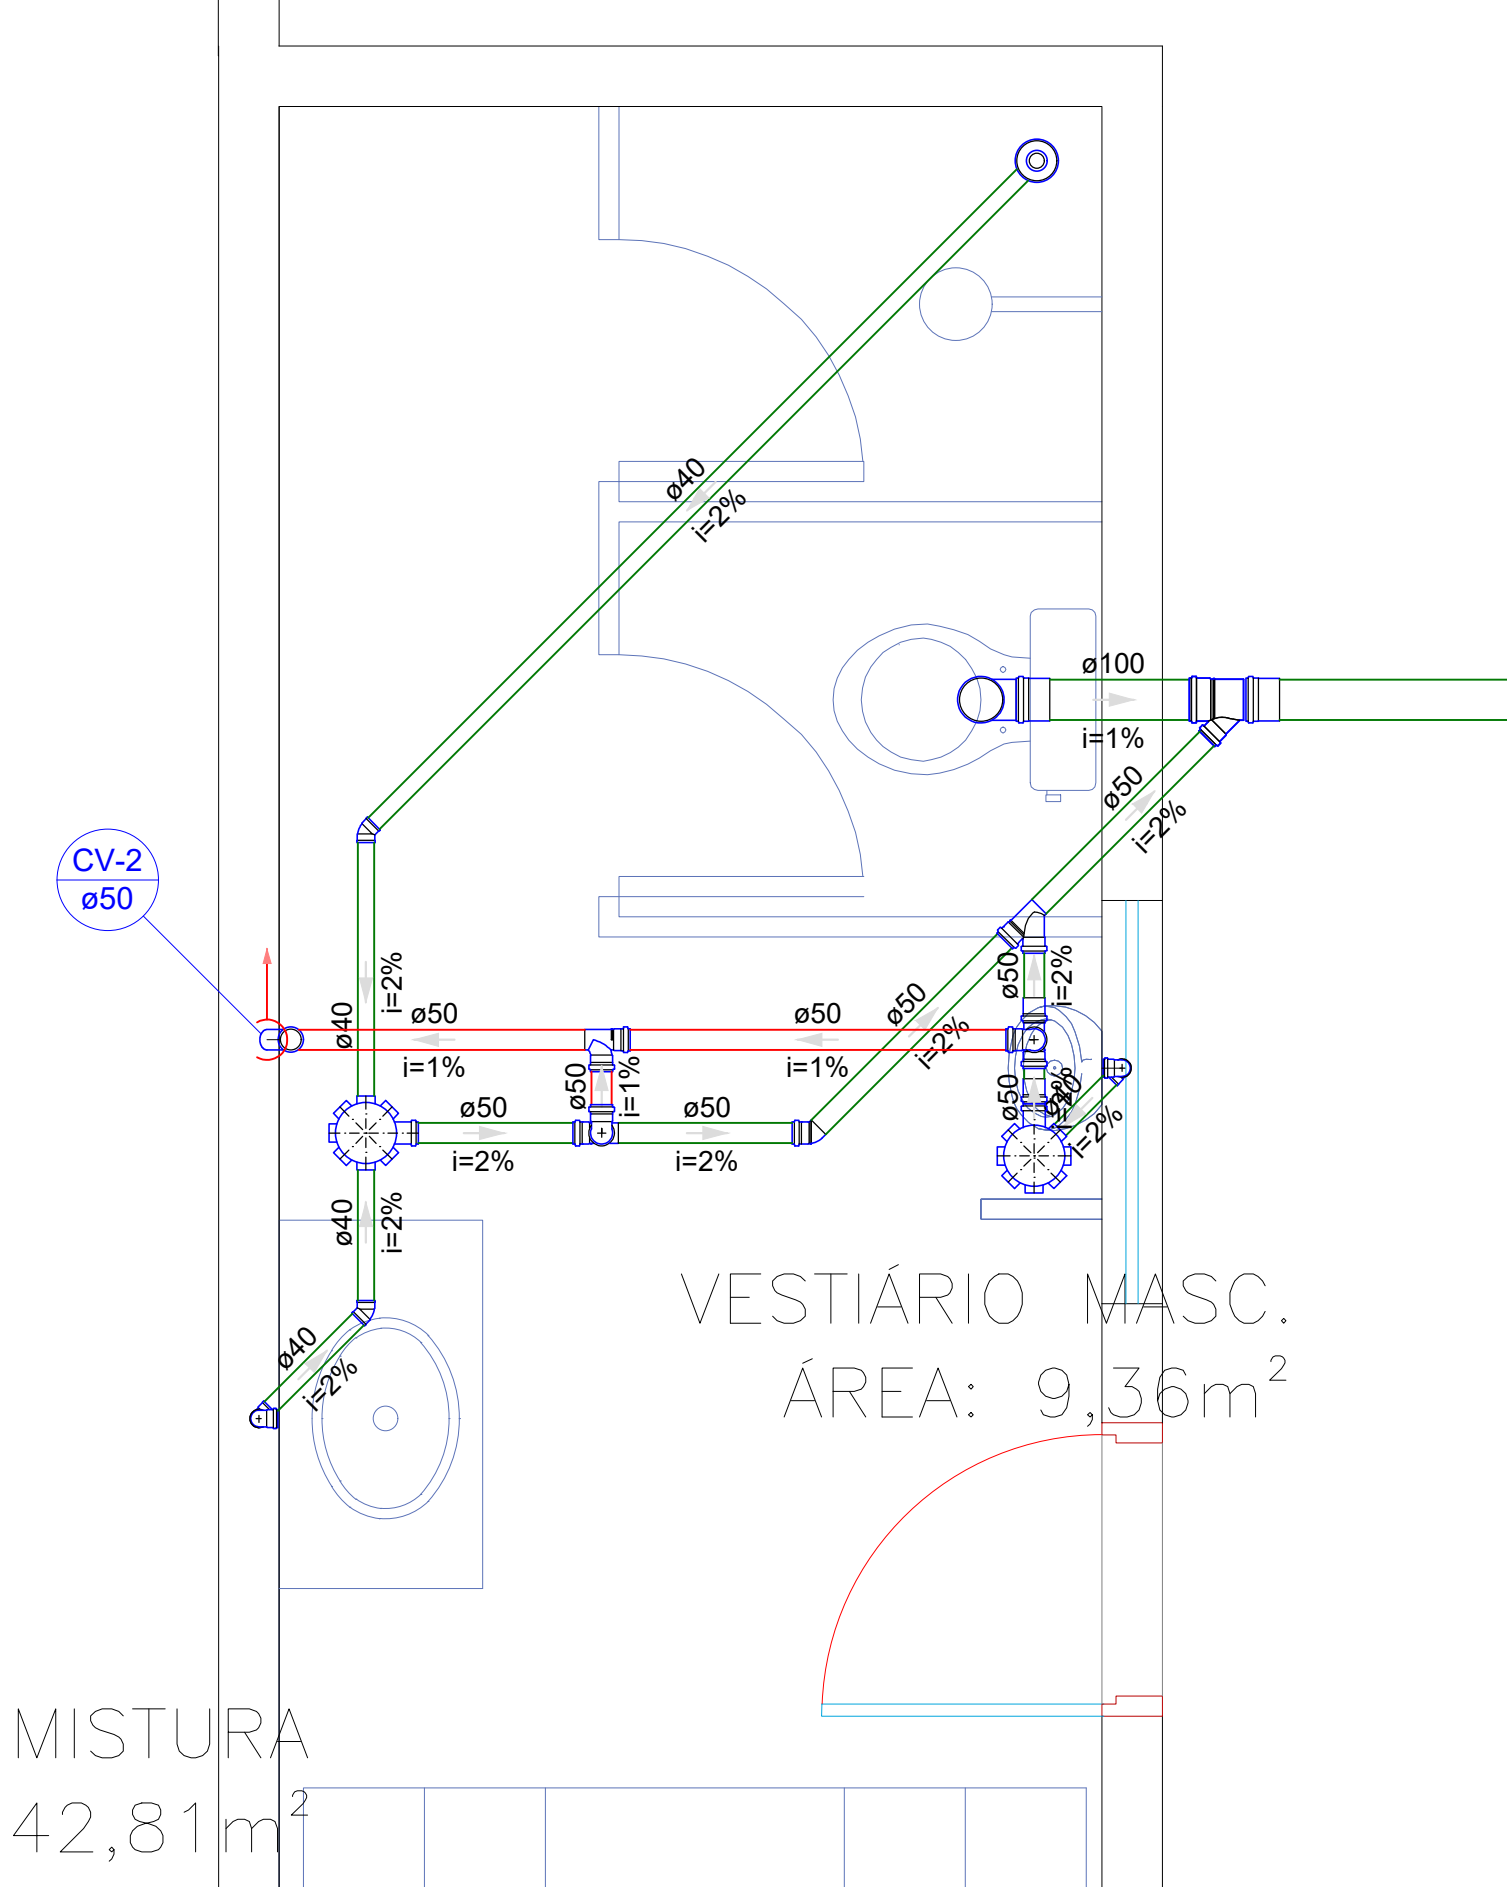

Detalhe S2
Escala 1:25

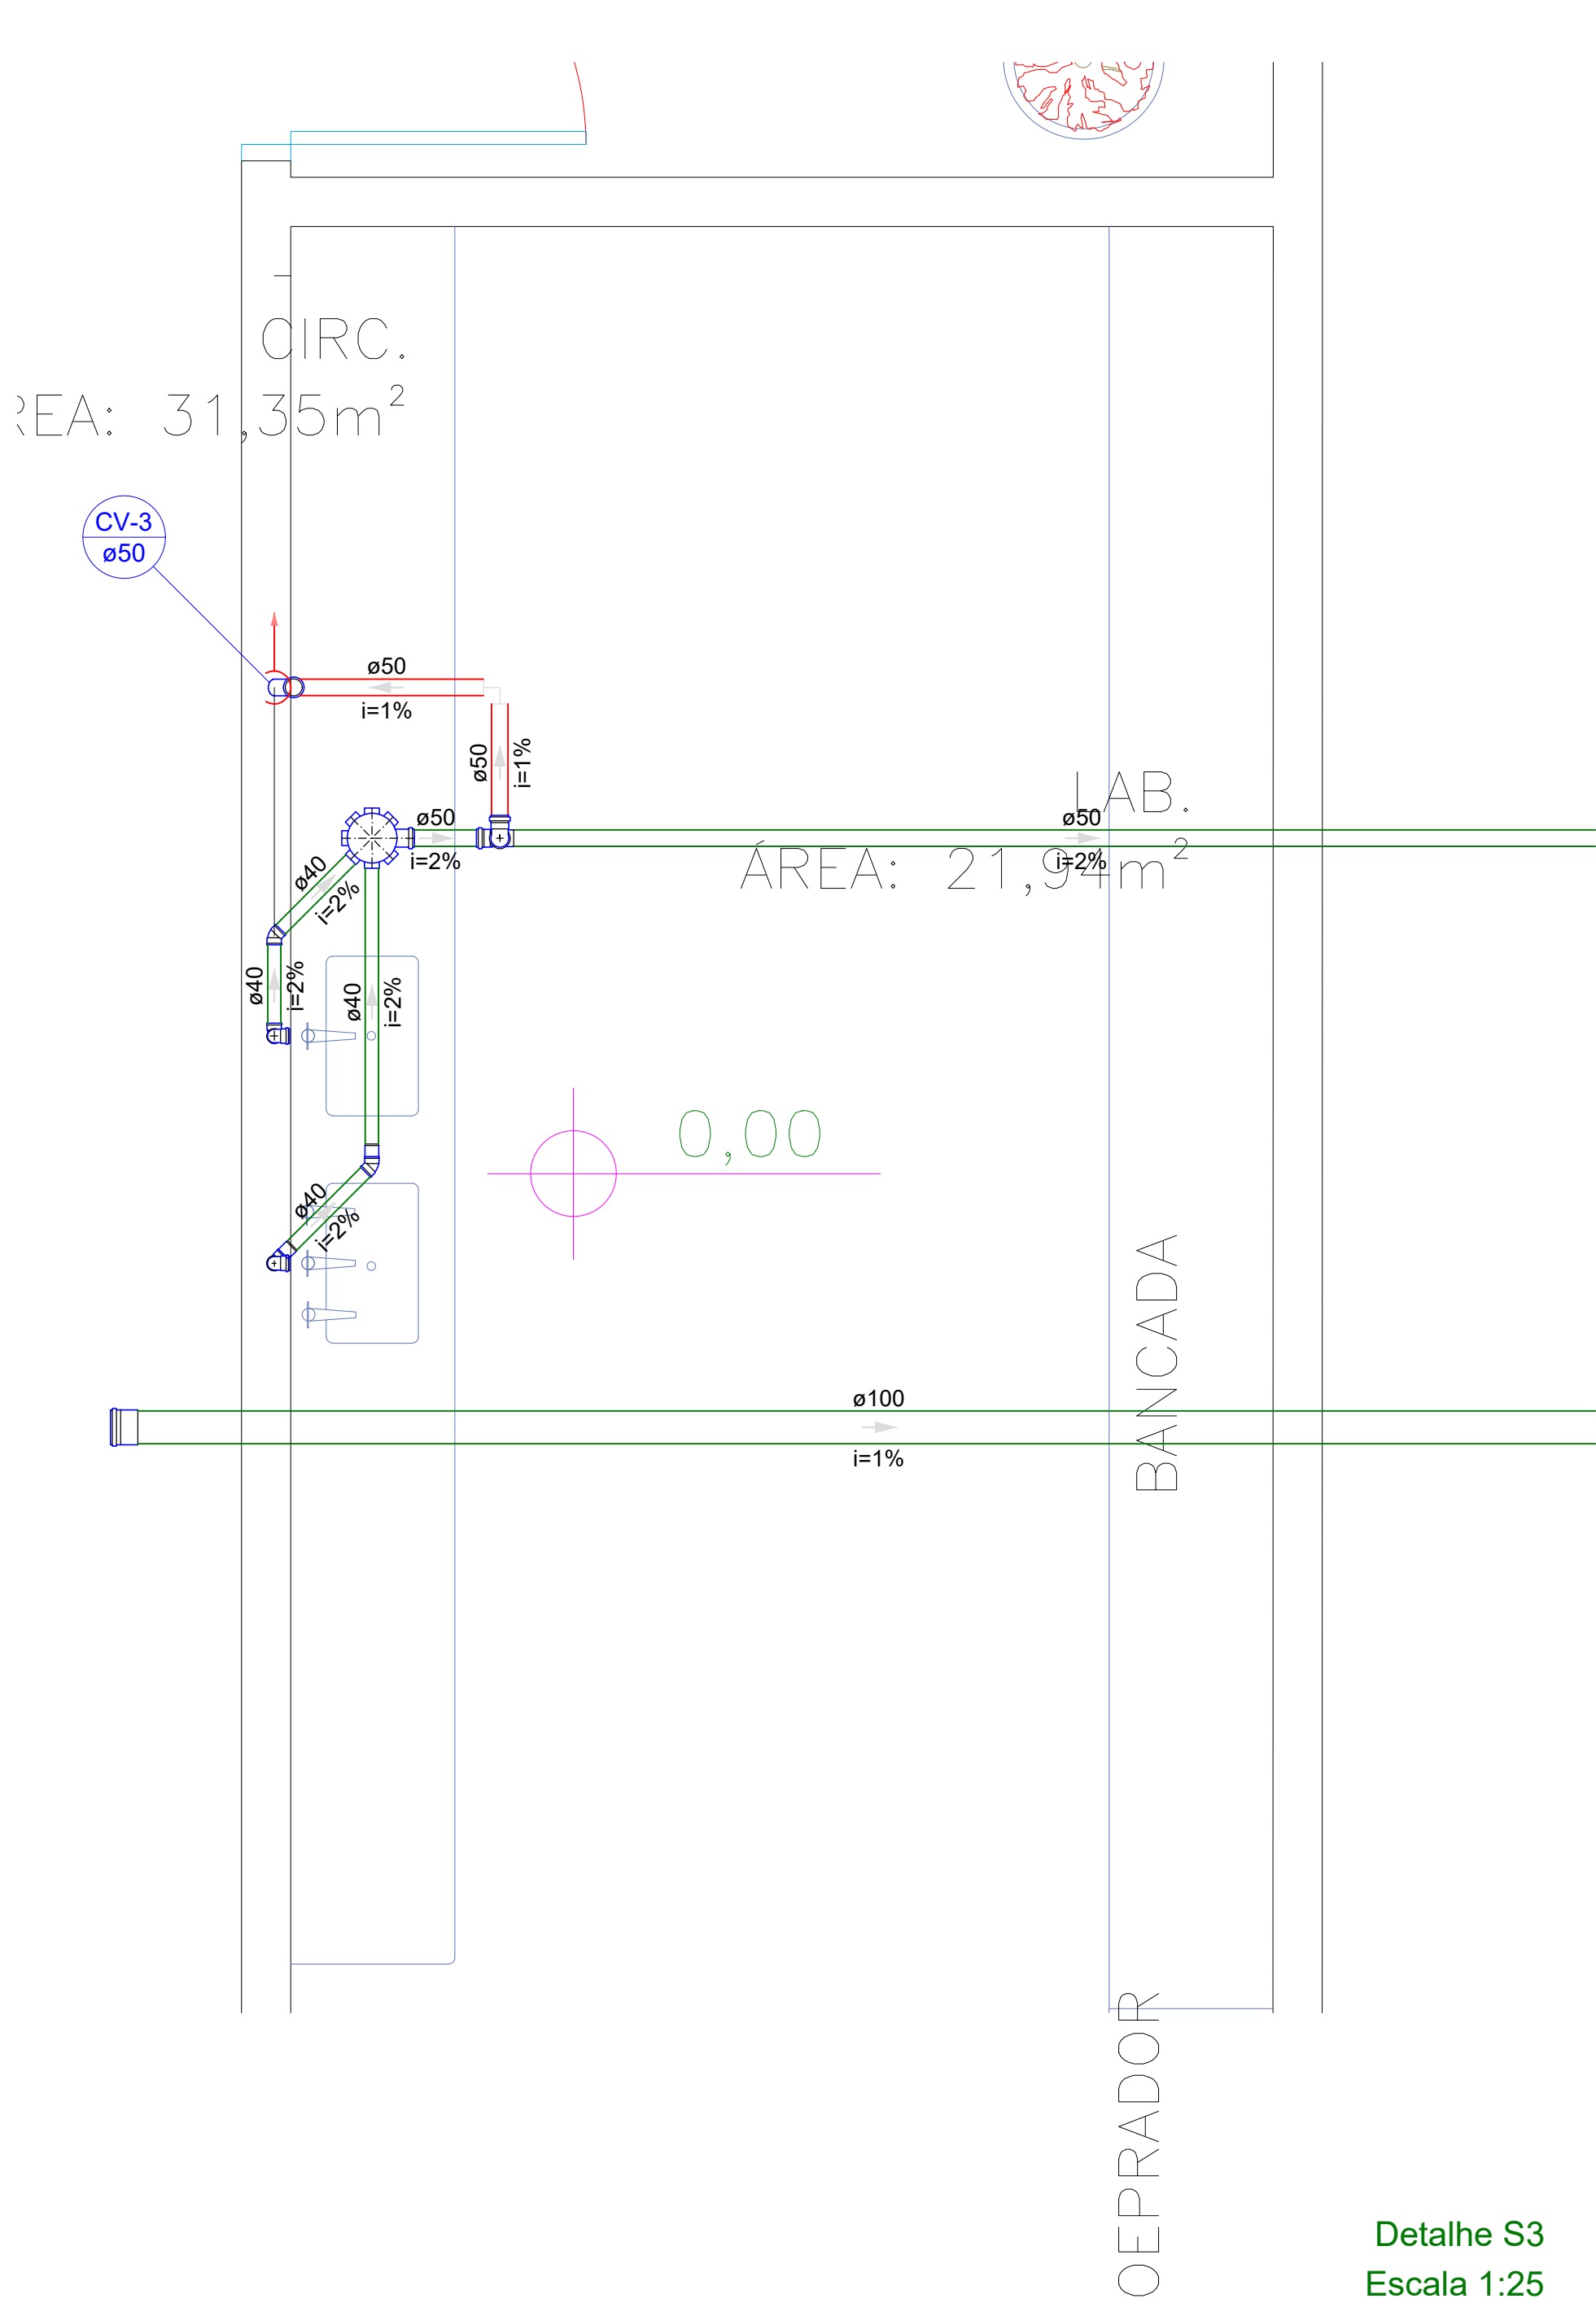

Detalhe S3
Escala 1:25

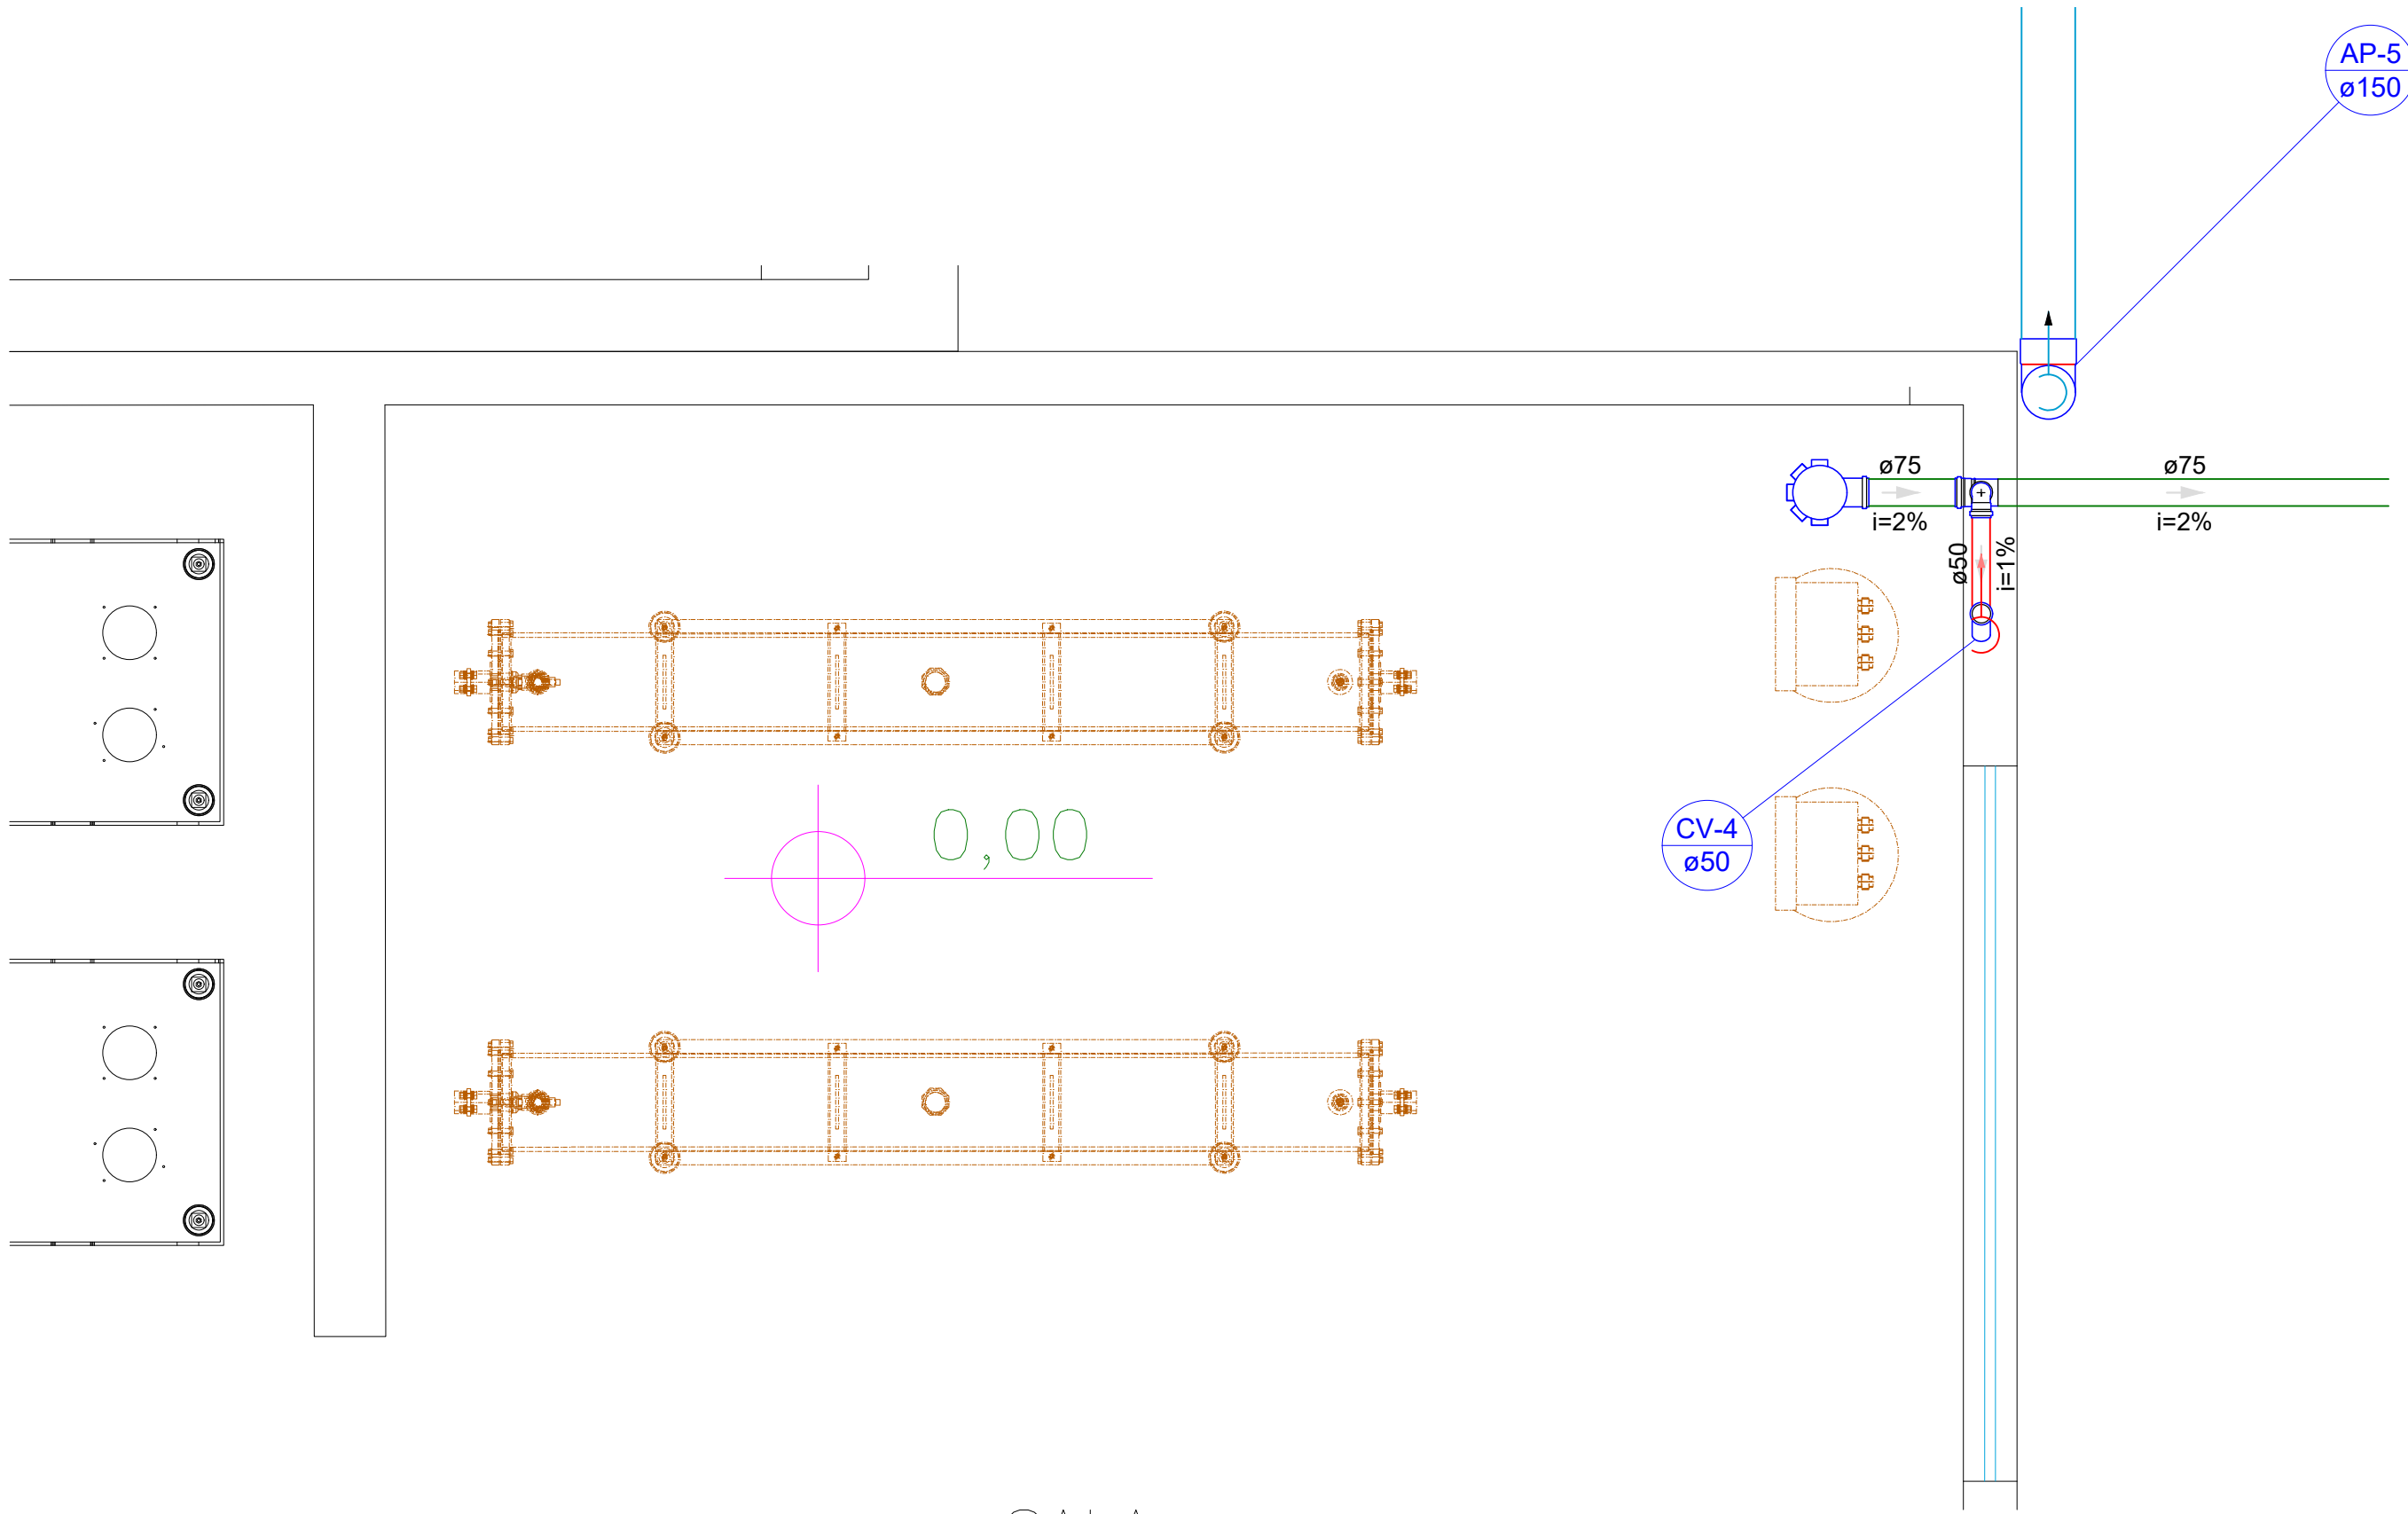

Detalhe S4
Escala 1:25

SALA
ÁREA: 26,97m²