




V101

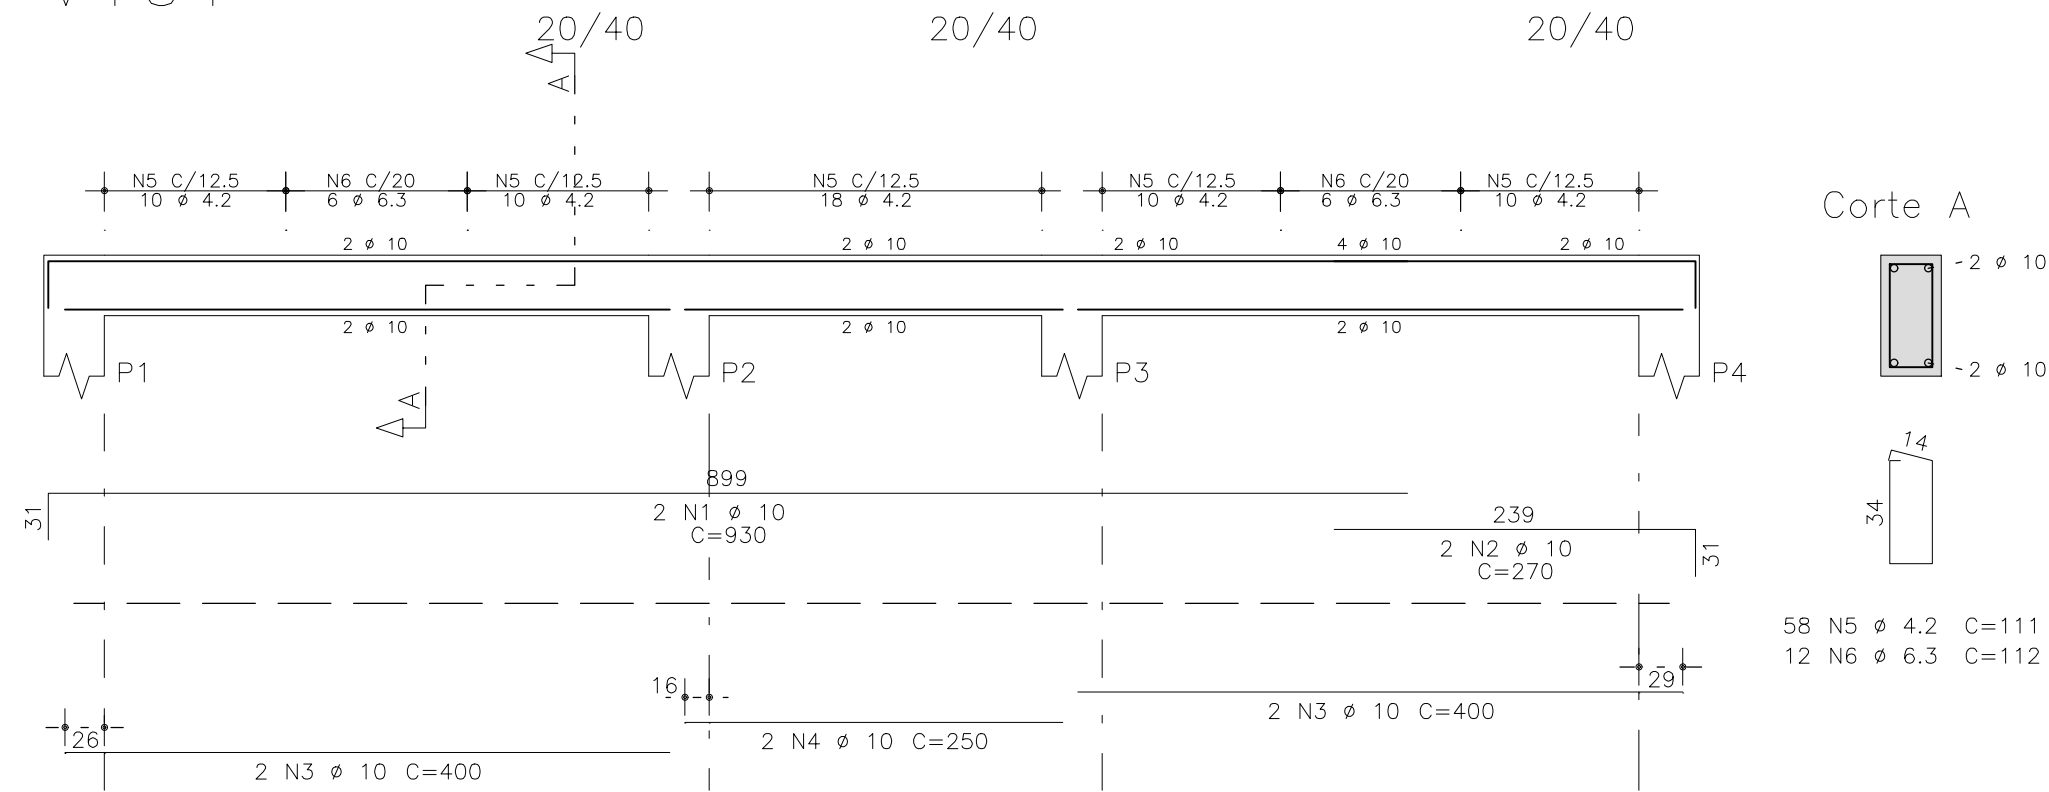


V110

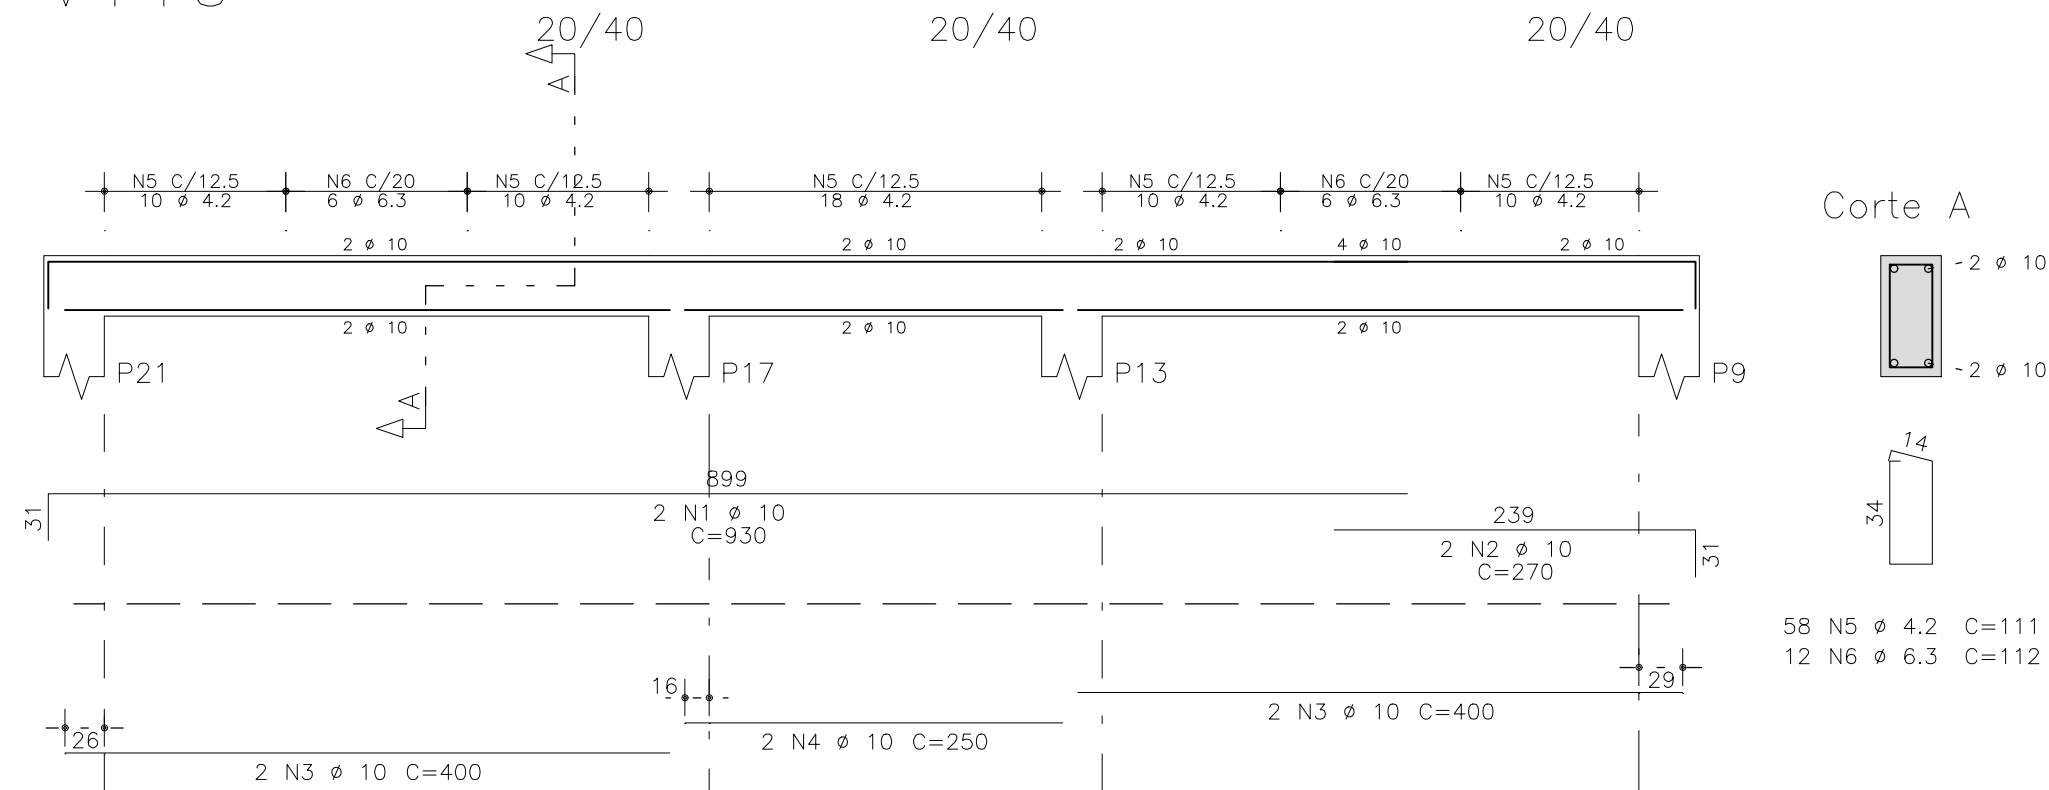


V120

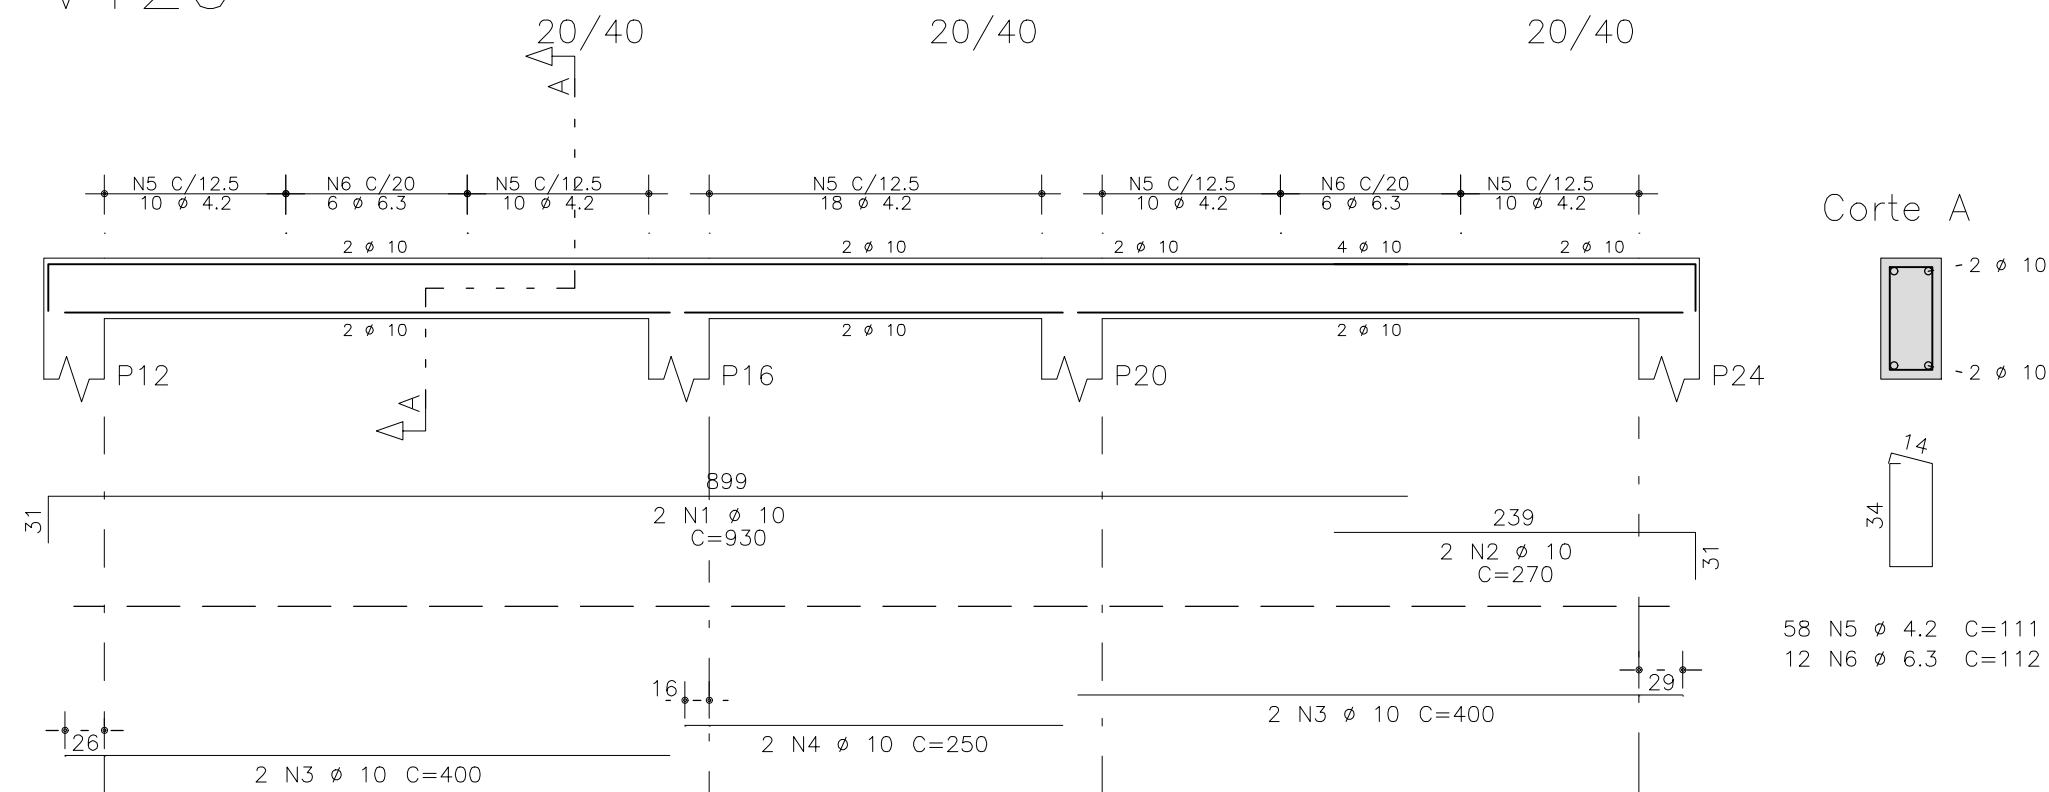


V124

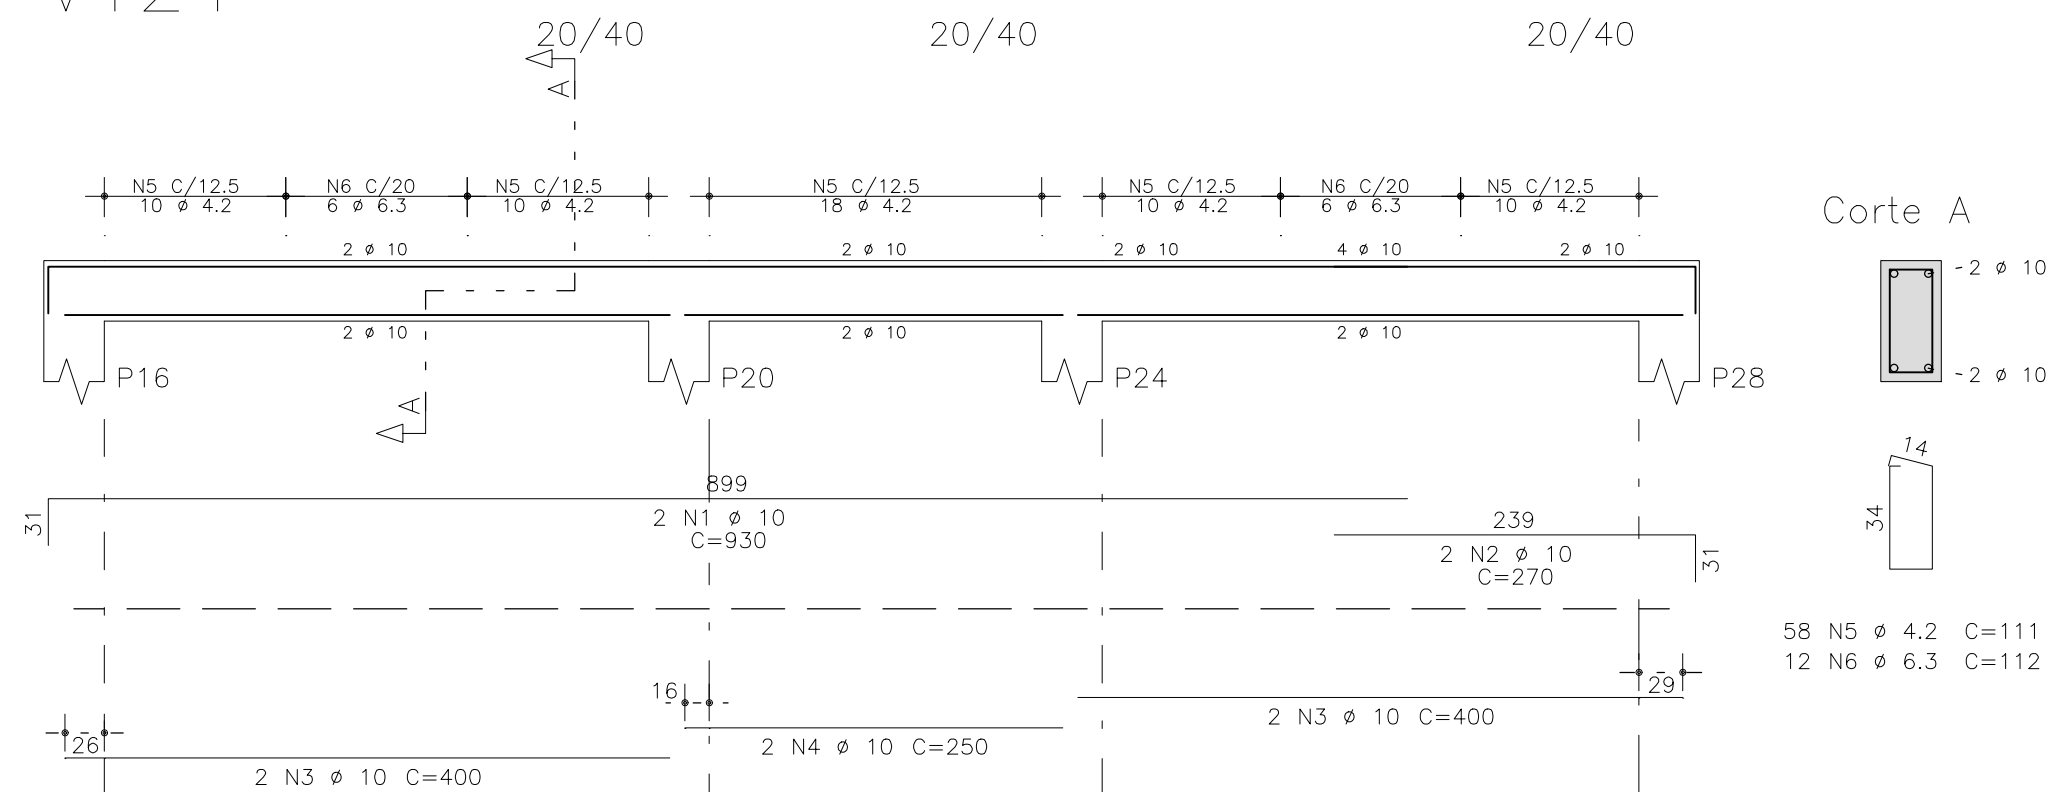


V102

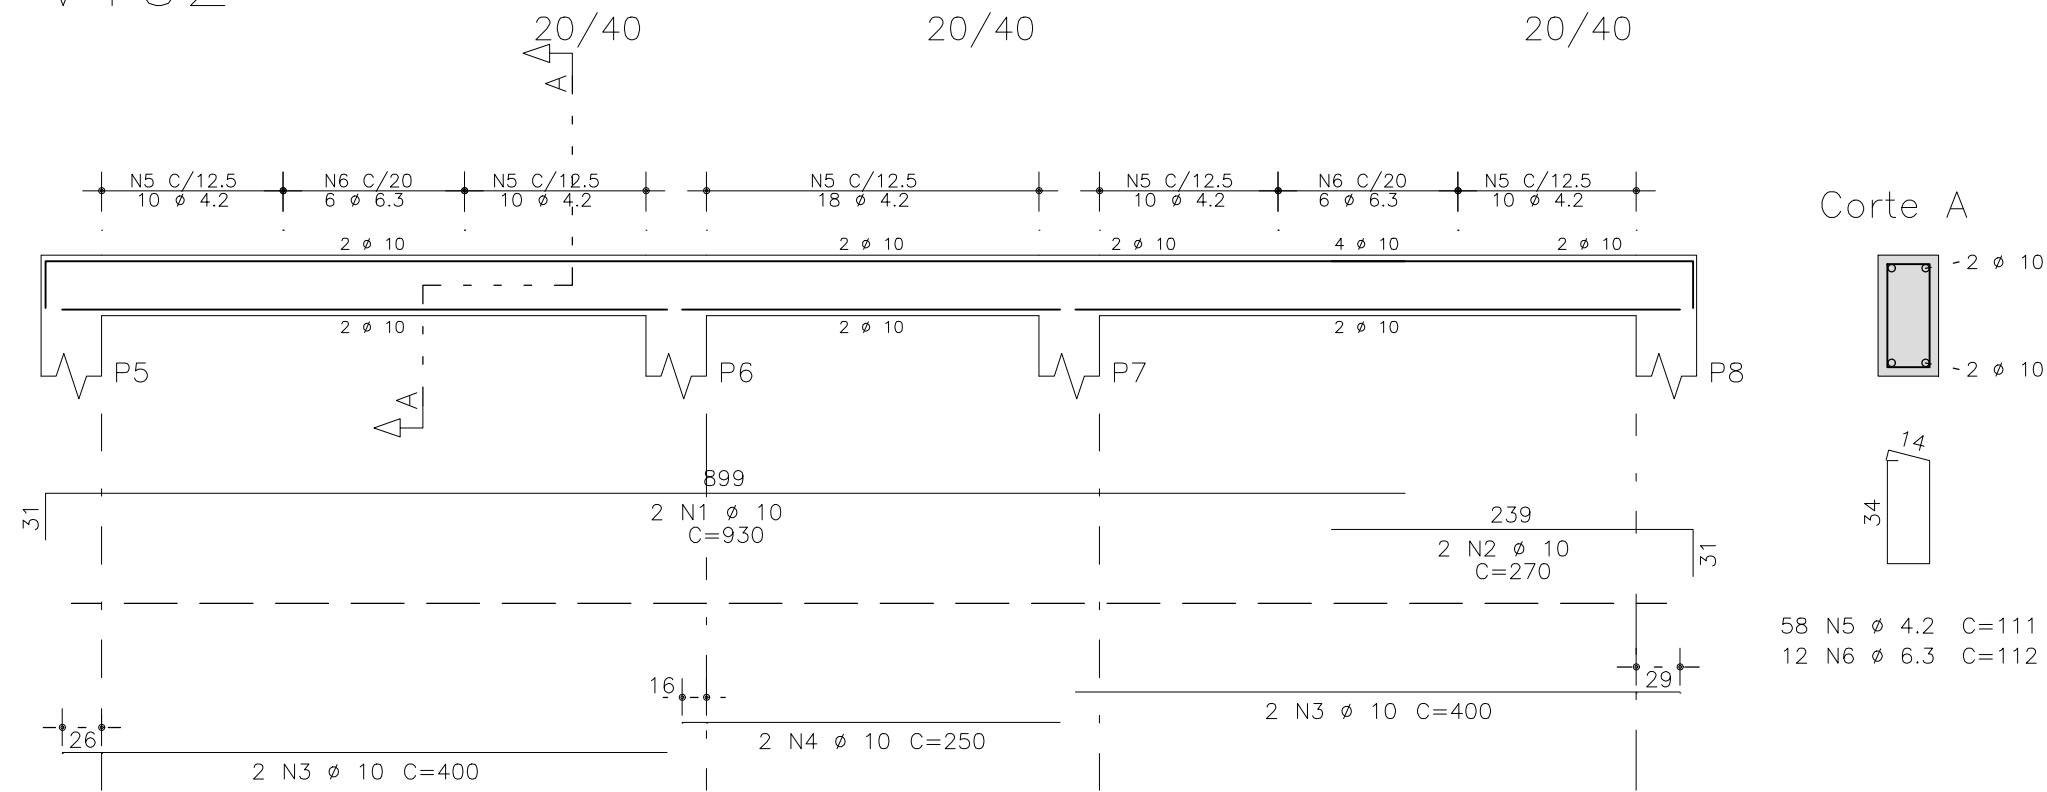


V111

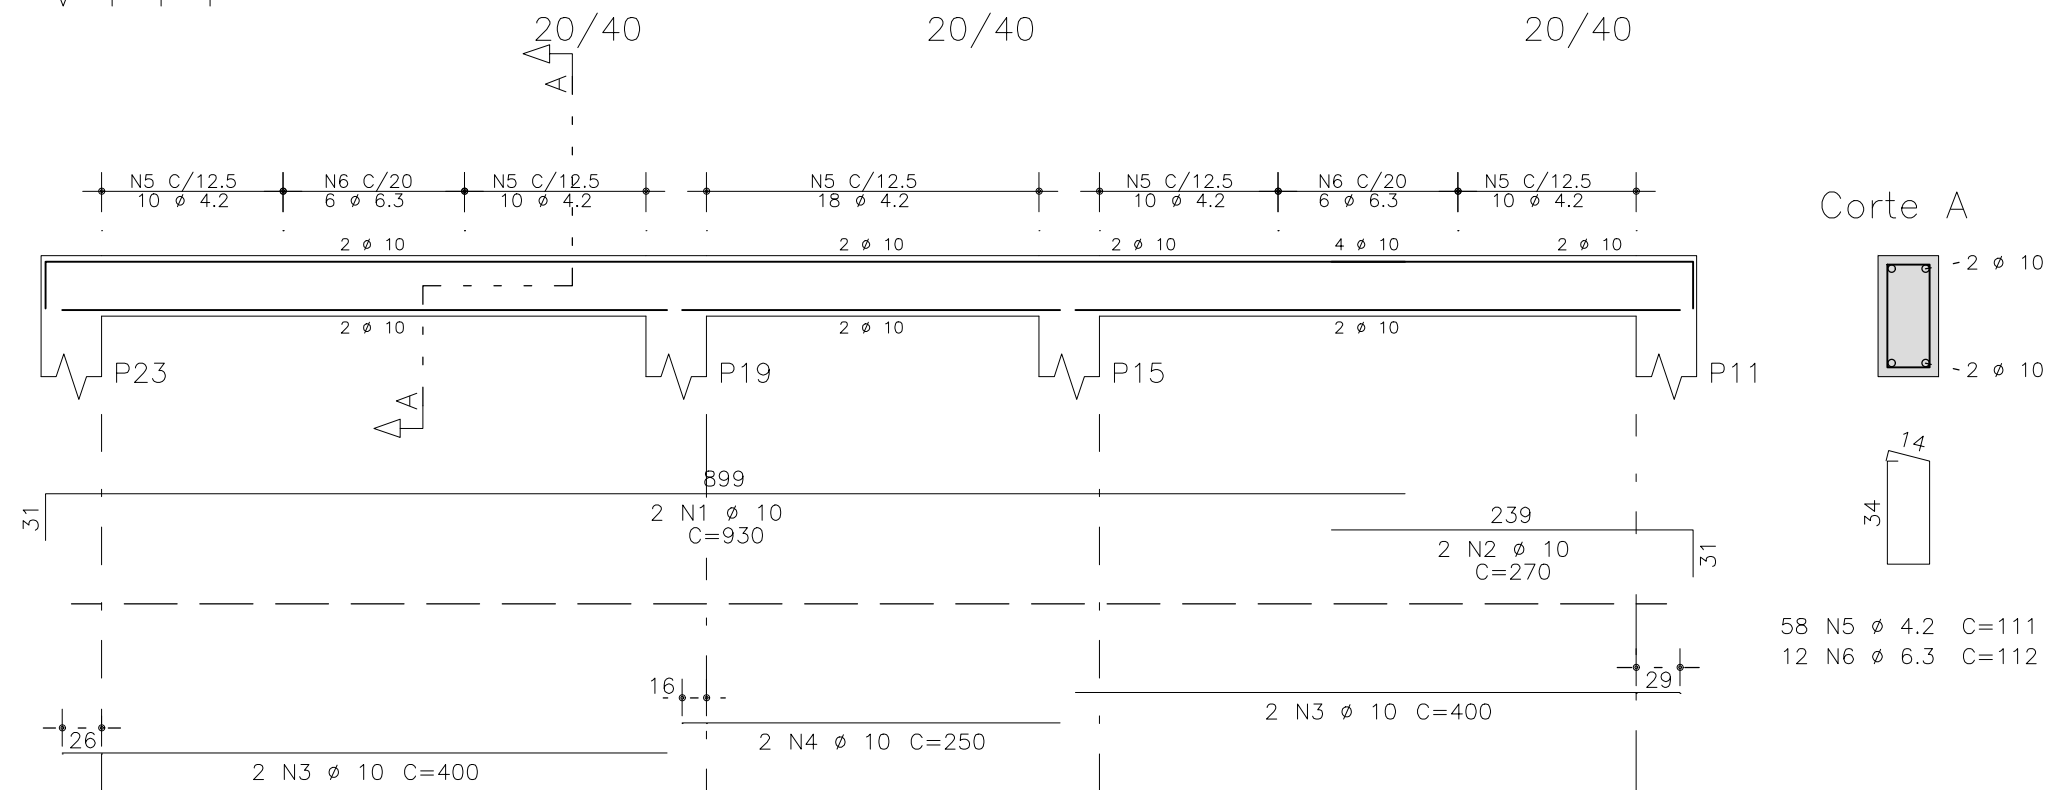


V121

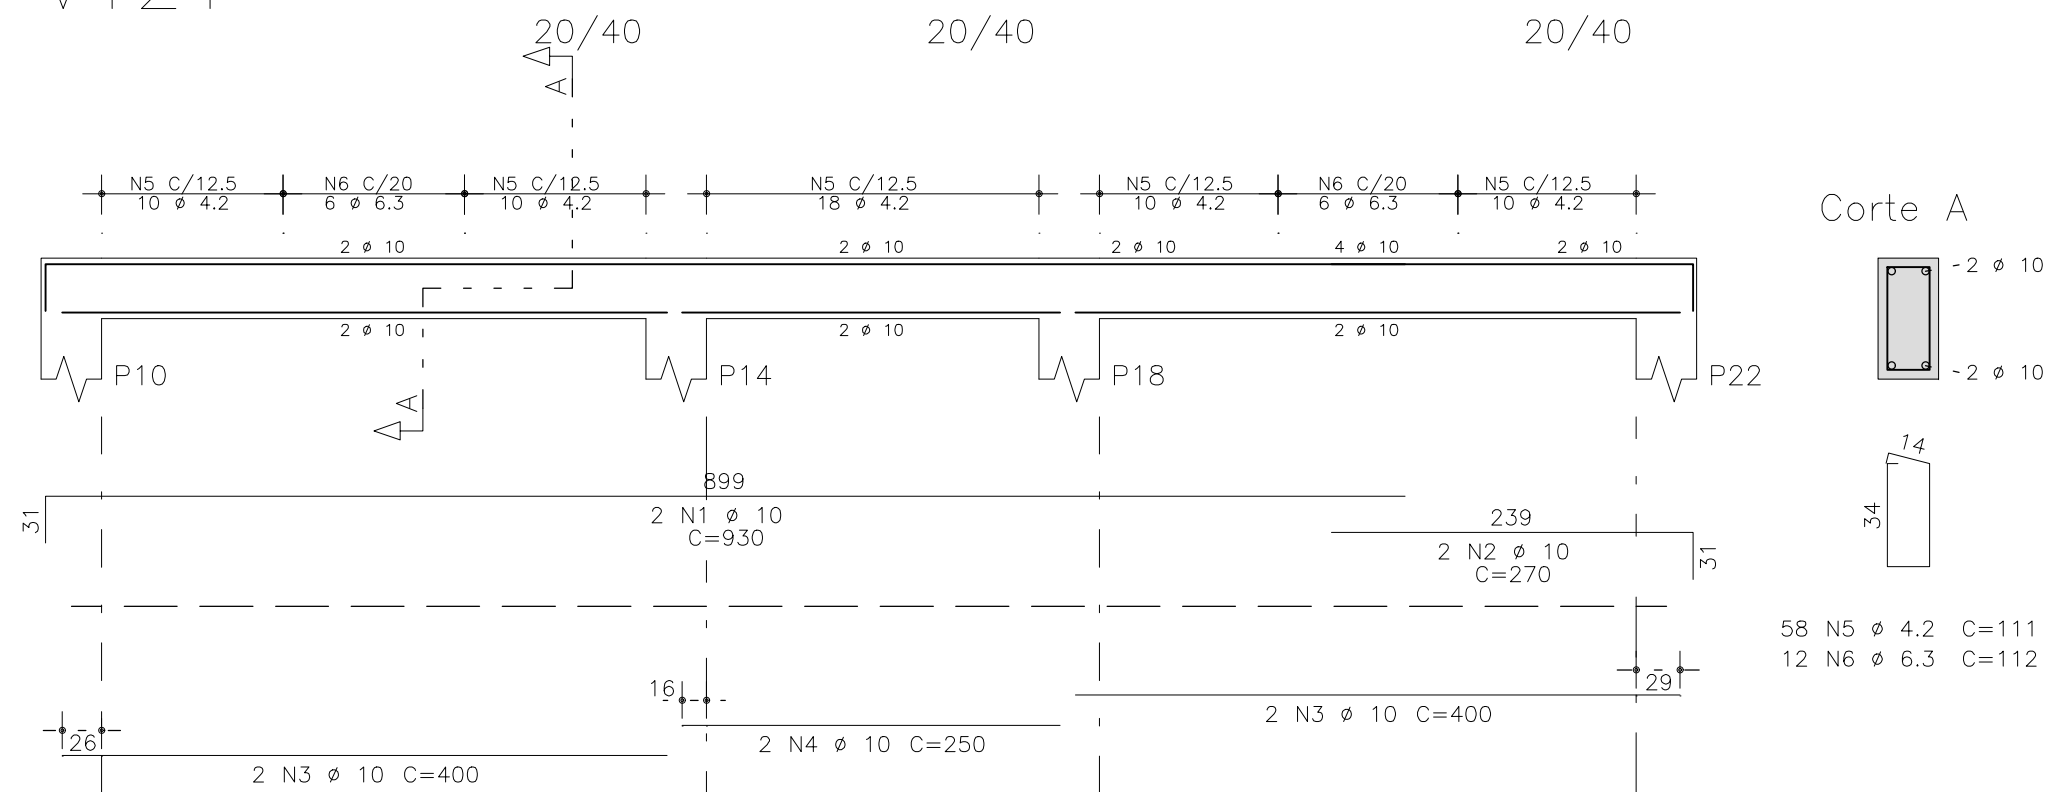


V125

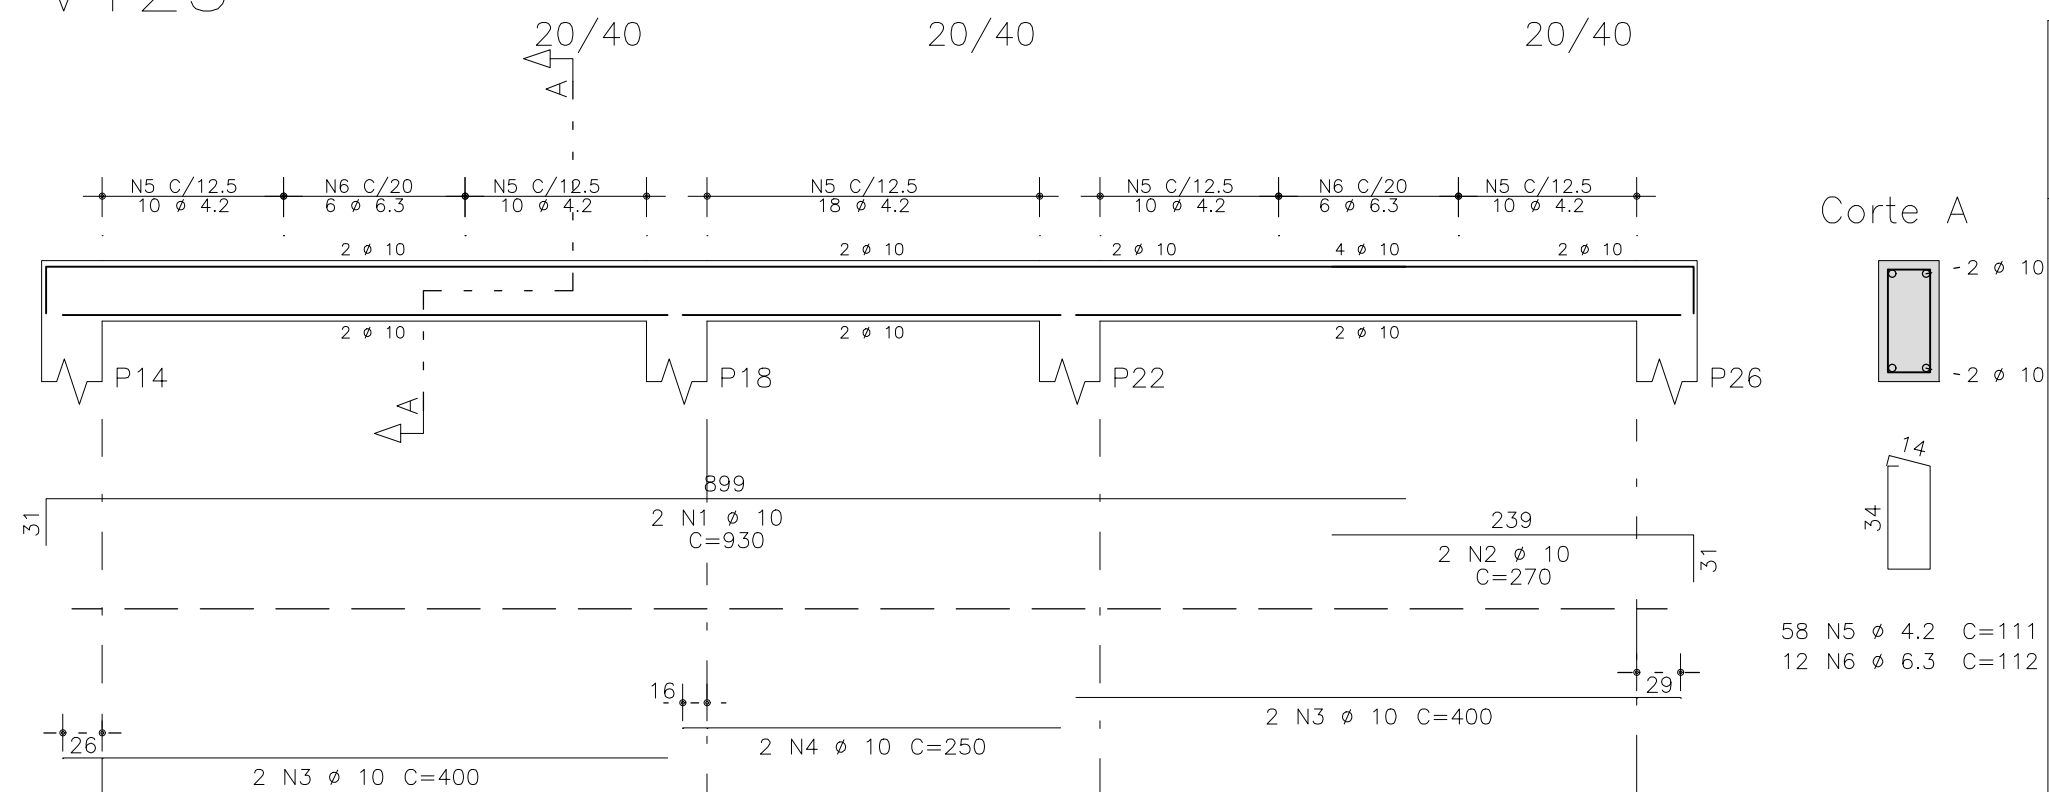


V113

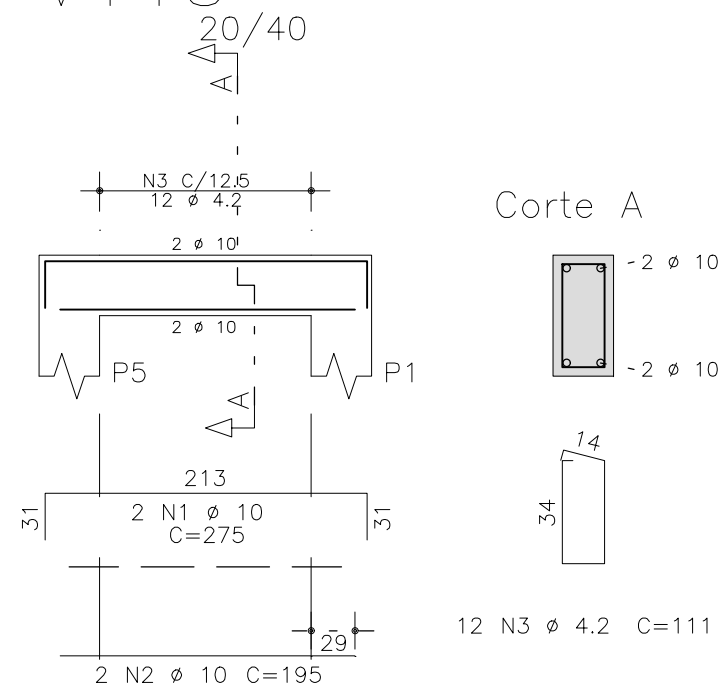

V114

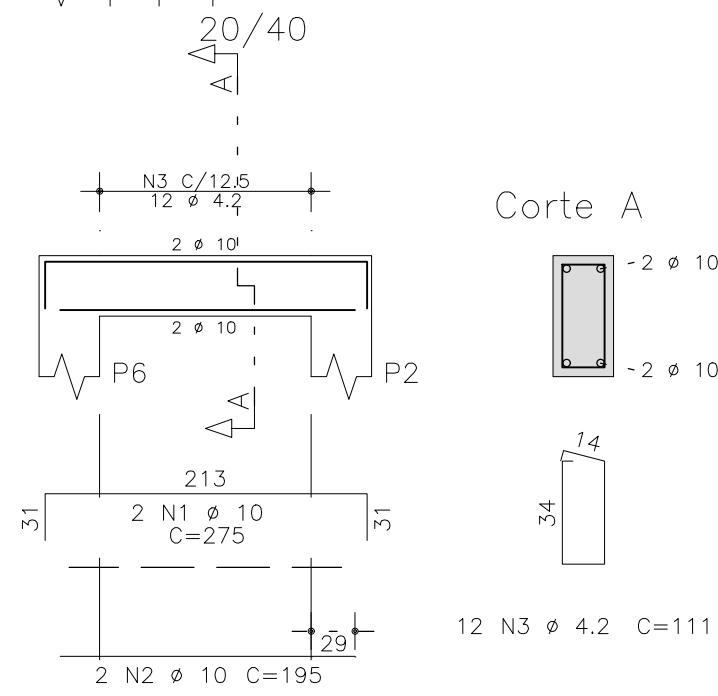

V106

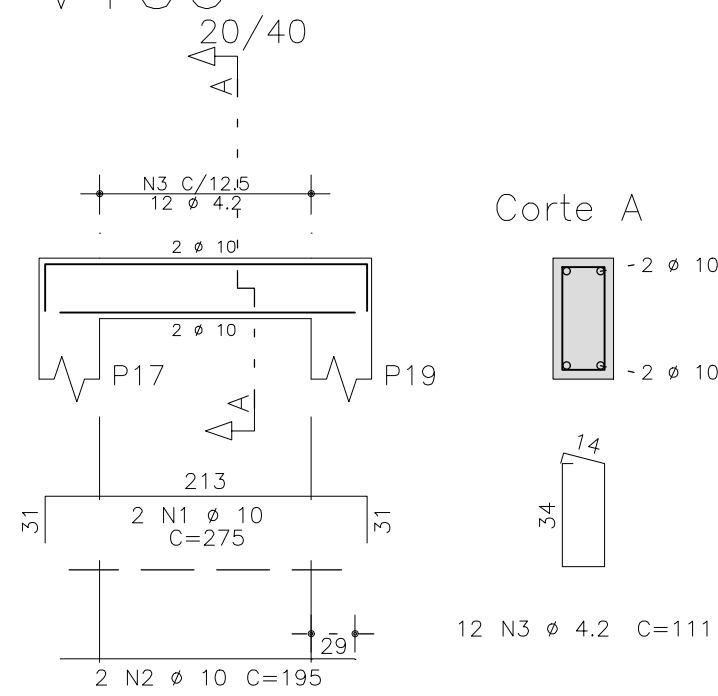

AÇO	POS	BIT (mm)	QUANT	COMPRIMENTO	
				UNIT (cm)	TOTAL (cm)
V101	50A	1	10	2	930
	50A	2	10	2	270
	50A	3	10	4	400
	50A	4	10	2	250
	60B	5	4,2	58	111
	50A	6	6,3	12	112
V102	50A	1	10	2	930
	50A	2	10	2	270
	50A	3	10	4	400
	50A	4	10	2	250
	60B	5	4,2	58	111
	50A	6	6,3	12	112
V106	50A	1	10	2	275
	50A	2	10	2	195
	60B	3	4,2	12	111
V110	50A	1	10	2	930
	50A	2	10	2	270
	50A	3	10	4	400
	50A	4	10	2	250
	60B	5	4,2	58	111
	50A	6	6,3	12	112
V111	50A	1	10	2	930
	50A	2	10	2	270
	50A	3	10	4	400
	50A	4	10	2	250
	60B	5	4,2	58	111
	50A	6	6,3	12	112
V113	50A	1	10	2	275
	50A	2	10	2	195
	60B	3	4,2	12	111
V114	50A	1	10	2	275
	50A	2	10	2	195
	60B	3	4,2	12	111
V120	50A	1	10	2	930
	50A	2	10	2	270
	50A	3	10	4	400
	50A	4	10	2	250
	60B	5	4,2	58	111
	50A	6	6,3	12	112
V121	50A	1	10	2	930
	50A	2	10	2	270
	50A	3	10	4	400
	50A	4	10	2	250
	60B	5	4,2	58	111
	50A	6	6,3	12	112
V124	50A	1	10	2	930
	50A	2	10	2	270
	50A	3	10	4	400
	50A	4	10	2	250
	60B	5	4,2	58	111
	50A	6	6,3	12	112
V125	50A	1	10	2	930
	50A	2	10	2	270
	50A	3	10	4	400
	50A	4	10	2	250
	60B	5	4,2	58	111
	50A	6	6,3	12	112

RESUMO AÇO CA 50-60				
AÇO	BIT (mm)	COMPR (m)	PESO (kg)	
60B	4,2	555	60	
50A	6,3	108	26	
50A	10	388	240	
Peso Total		60B =	60 kg	
Peso Total		50A =	266 kg	

fck 250. kg/cm2 – C25

		Schuring & Schuring Ltda.	
Schuring & Schuring		Escritório Técnico B.E.SCHURING – Projetos de Engenharia Av. XV de Novembro, 489 – Porto Zo. Andar – Cuiabá MT Fone:(065) 321 9959 – Fax:(065) 623 5066 – Email – schuring@terra.com.br	
PROJETO:	PROPRIETÁRIO:	PREFEITURA MUNICIPAL DE VÁRZEA GRANDE	
RESP. TEC. EXECUÇÃO:	OBRA:	PARQUE BERNECK-PARQUE AQUATICO	
	END.:	Av. Julio Campos, SN – Bairro Água Vermelha Várzea Grande MT	
AUTORES DO PROJETO:		ASSUNTO:	
		BALDRAME DET ARM VIGAS	
		PECAS DETALHADAS V101 / V102 / V106 / V110 / V111 / V113 V114 / V120 / V121 / V124 / V125	
FCK:	DIREITOS AUTORES RESERVADOS VERIFICAR MEDIDAS NA OBRA	DATA:	FOLHA No.
250		18/05/2020	13
ESCALA:	ARQUIVO:		
1:50			