


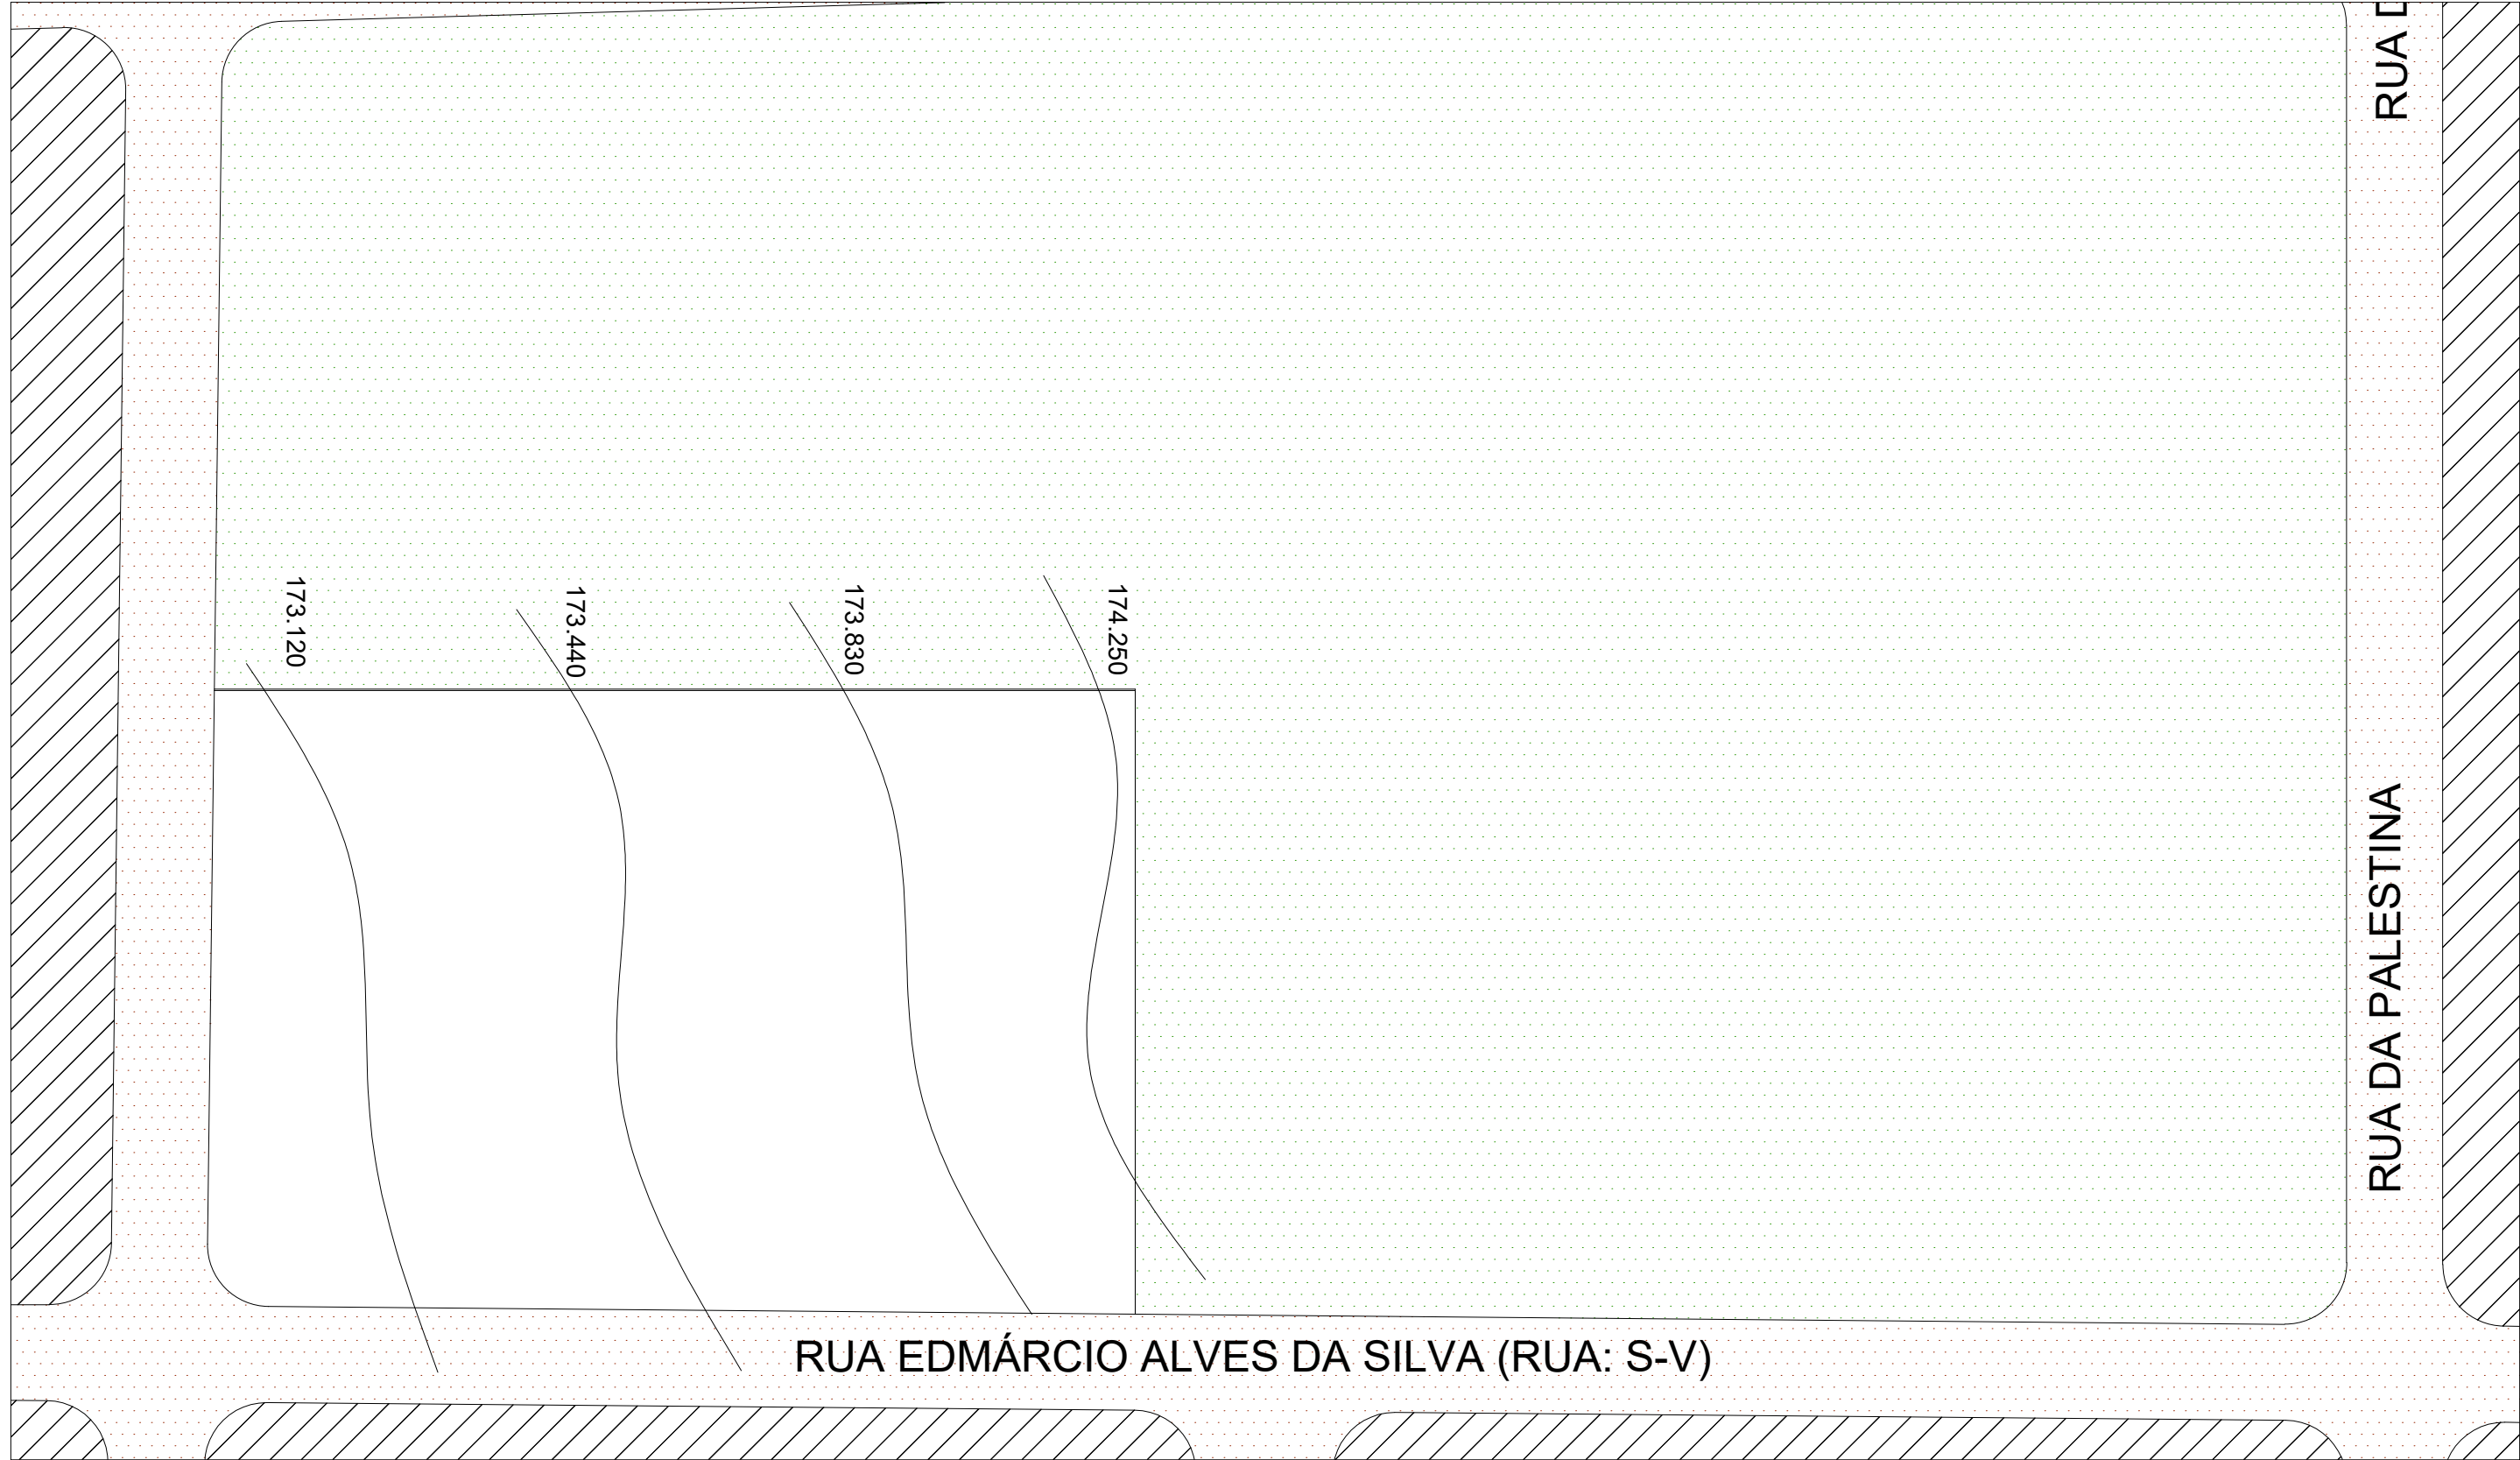

PLANTA PLANIALTIMÉTRICA

Esc: 1/500



PREFEITURA MUNICIPAL DE
VÁRZEA GRANDE
amar • cuidar • acreditar

PREFEITURA MUNICIPAL DE VÁRZEA GRANDE

Av. Castelo Branco, Espaço Municipal, 2500 - Centro Sul, Várzea Grande/MT
CEP 78125-700 - Fone/Fax: 65 3688 8000

PROJETO:
AQUISIÇÃO E IMPLANTAÇÃO CRECHE VILA ARTHUR

OBRA:
CRECHE VILA ARTUR

LOCALIZAÇÃO:
BAIRRO: VILA ARTUR

ASSUNTO:
PLANIALTIMÉTRICA

UNIDADE:
METRO

AUTOR DO PROJETO:

KARINA CRISTINA DE ARRUDA
ARQUITETA E URBANISTA
CAU-MT 90873-8

DESENHISTA:

THAMIRES DE ABREU FREMIOT

ESCALA:

1/500

DATA:

17/02/2017

ÁREAS:

ÁREA TOTAL TERRENO:
3.311,83M²

ÁREA CONSTRUÍDA:
1.311,97M²

ÁREA CRECHE:
1.510,23M²

FOLHA N°

04/05