


1

FACHADA FRONTAL

ESC: 1/150

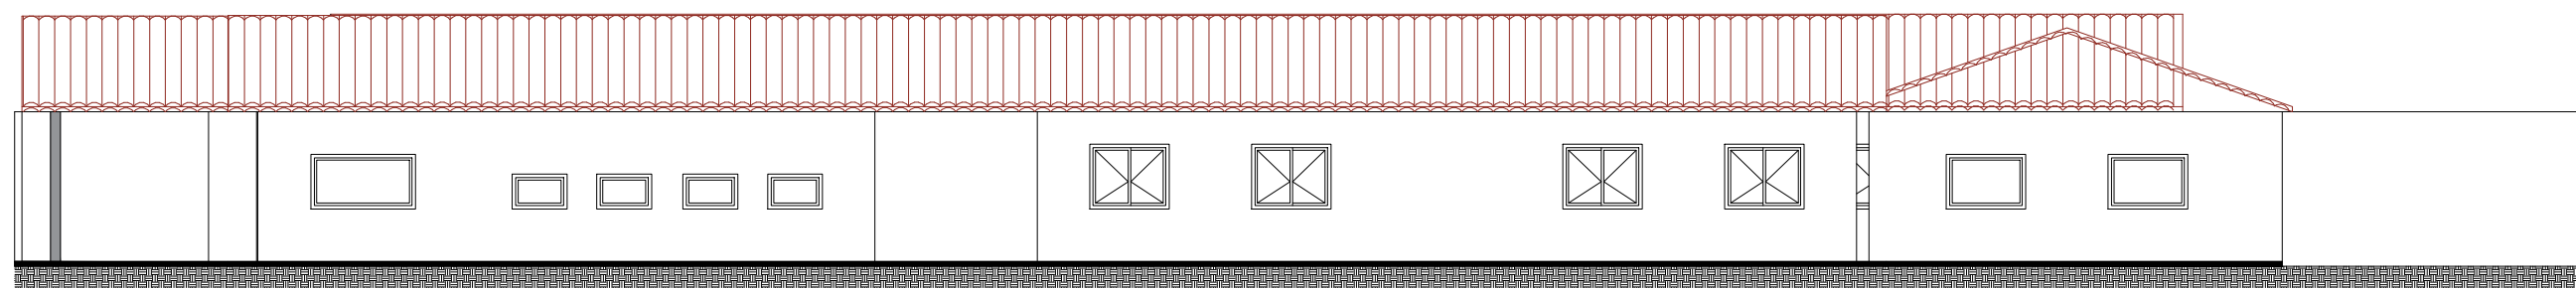

2

FACHADA POSTERIOR

ESC: 1/150



PREFEITURA MUNICIPAL DE
VÁRZEA GRANDE
amar • cuidar • acreditar

PREFEITURA MUNICIPAL DE VÁRZEA GRANDE

Av. Castelo Branco, Espaço Municipal, 2500 - Centro Sul, Várzea Grande/MT

CEP 78125-700 - Fone/Fax: 65 3688 8000

LOCAL:

EMEB "HONORATO PEDROSO"

ENDEREÇO:

AV. SEN. FILINTO MULLER, BAIRRO ÁGUA VERMELHA

PROJETO:

PROJETO ARQUITETÔNICO

ASSUNTO:

FACHADA

AUTOR DO PROJETO:

CLAUDENIR TOMAS JUNIOR
ENGENHEIRO CIVIL CREA-MT 038835

DATA

10/01/2018

UNIDADE:

METRO

ESCALA:

INDICADA

FOLHA:

05/06