


LEGENDA:

-  CASAS RESIDENCIAIS
-  ESTRADA DE CHÃO
-  CALÇADA CONTRA PISO/ A: 419,87 M²
-  CAIXA DE AREIA/ A: 576,84 M²
-  CAMPO DE FUTEBOL/ A: 4.500,27 M²
-  ÁREA DO VESTIÁRIO/ A: 53,00 M²
-  MURETA E ALAMBRADO EM TORNO DO CAMPO
A: 59,67M²

R. EURICO GASPAR DUTRA

AV. PRINCESA ISABEL

R. FILINTO MULLER

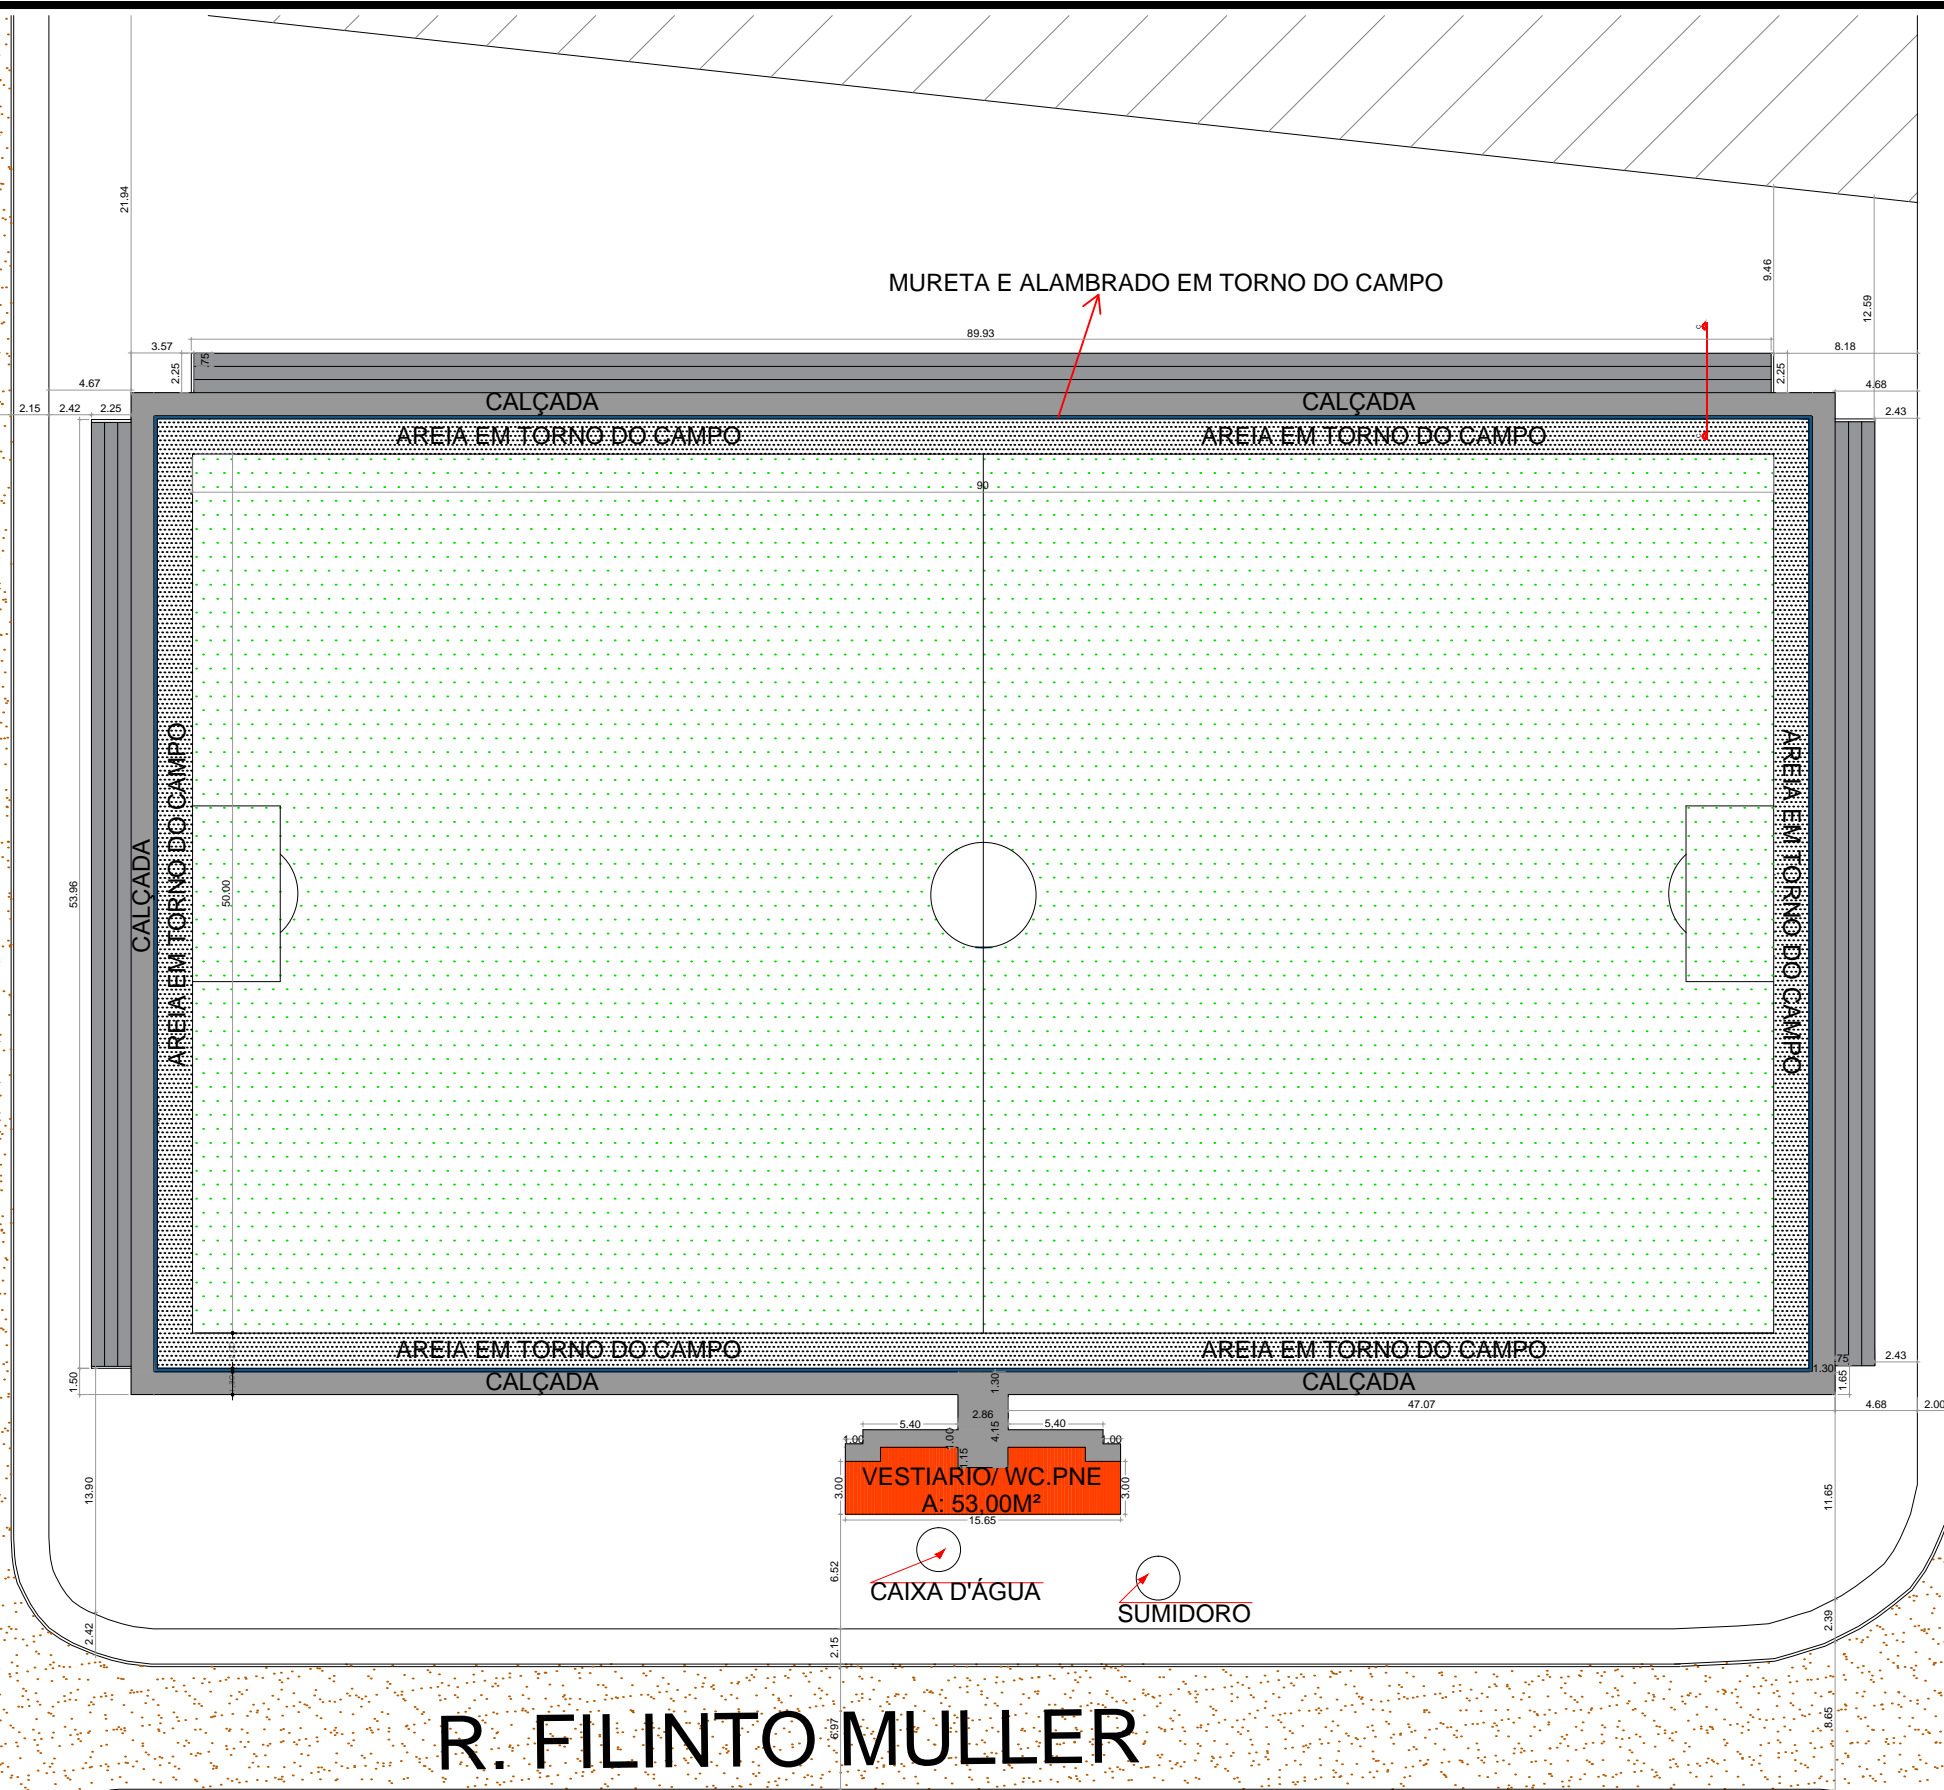

PLANTA DE IMPLANTAÇÃO

Esc: 1/400



PREFEITURA MUNICIPAL DE VÁRZEA GRANDE

PREFEITURA MUNICIPAL DE VÁRZEA GRANDE

Av. Castelo Branco, Espaço Municipal, 2500 - Centro Sul, Várzea Grande/MT
CEP 78125-700 - Fone/Fax: 65 3688 8000

PROJETO:
CONSTRUÇÃO DE UM MINI ESTÁDIO DE FUTEBOL

OBRA:
CAMPO DE FUTEBOL

LOCALIZAÇÃO:
R: FILINTO MULER/ BAIRRO: JD.MANAÍRA

ASSUNTO:
IMPLANTAÇÃO

UNIDADE:
METRO

AUTOR DO PROJETO:
**DÉBORA FERNANDA PARENTE SENA
ARQUITETA E URBANISTA
CAU-MT A114384-0**

CADISTA:
SÉRGIO RODRIGUES JUNIOR

ESCALA:
1/400

DATA:
05/08/2016

ÁREAS:
ÁREA TOTAL TERRENO:
9.215,69M²
ÁREA CAMPO DE FUTEBOL:
4.500M²

FOLHA N°

04/08