


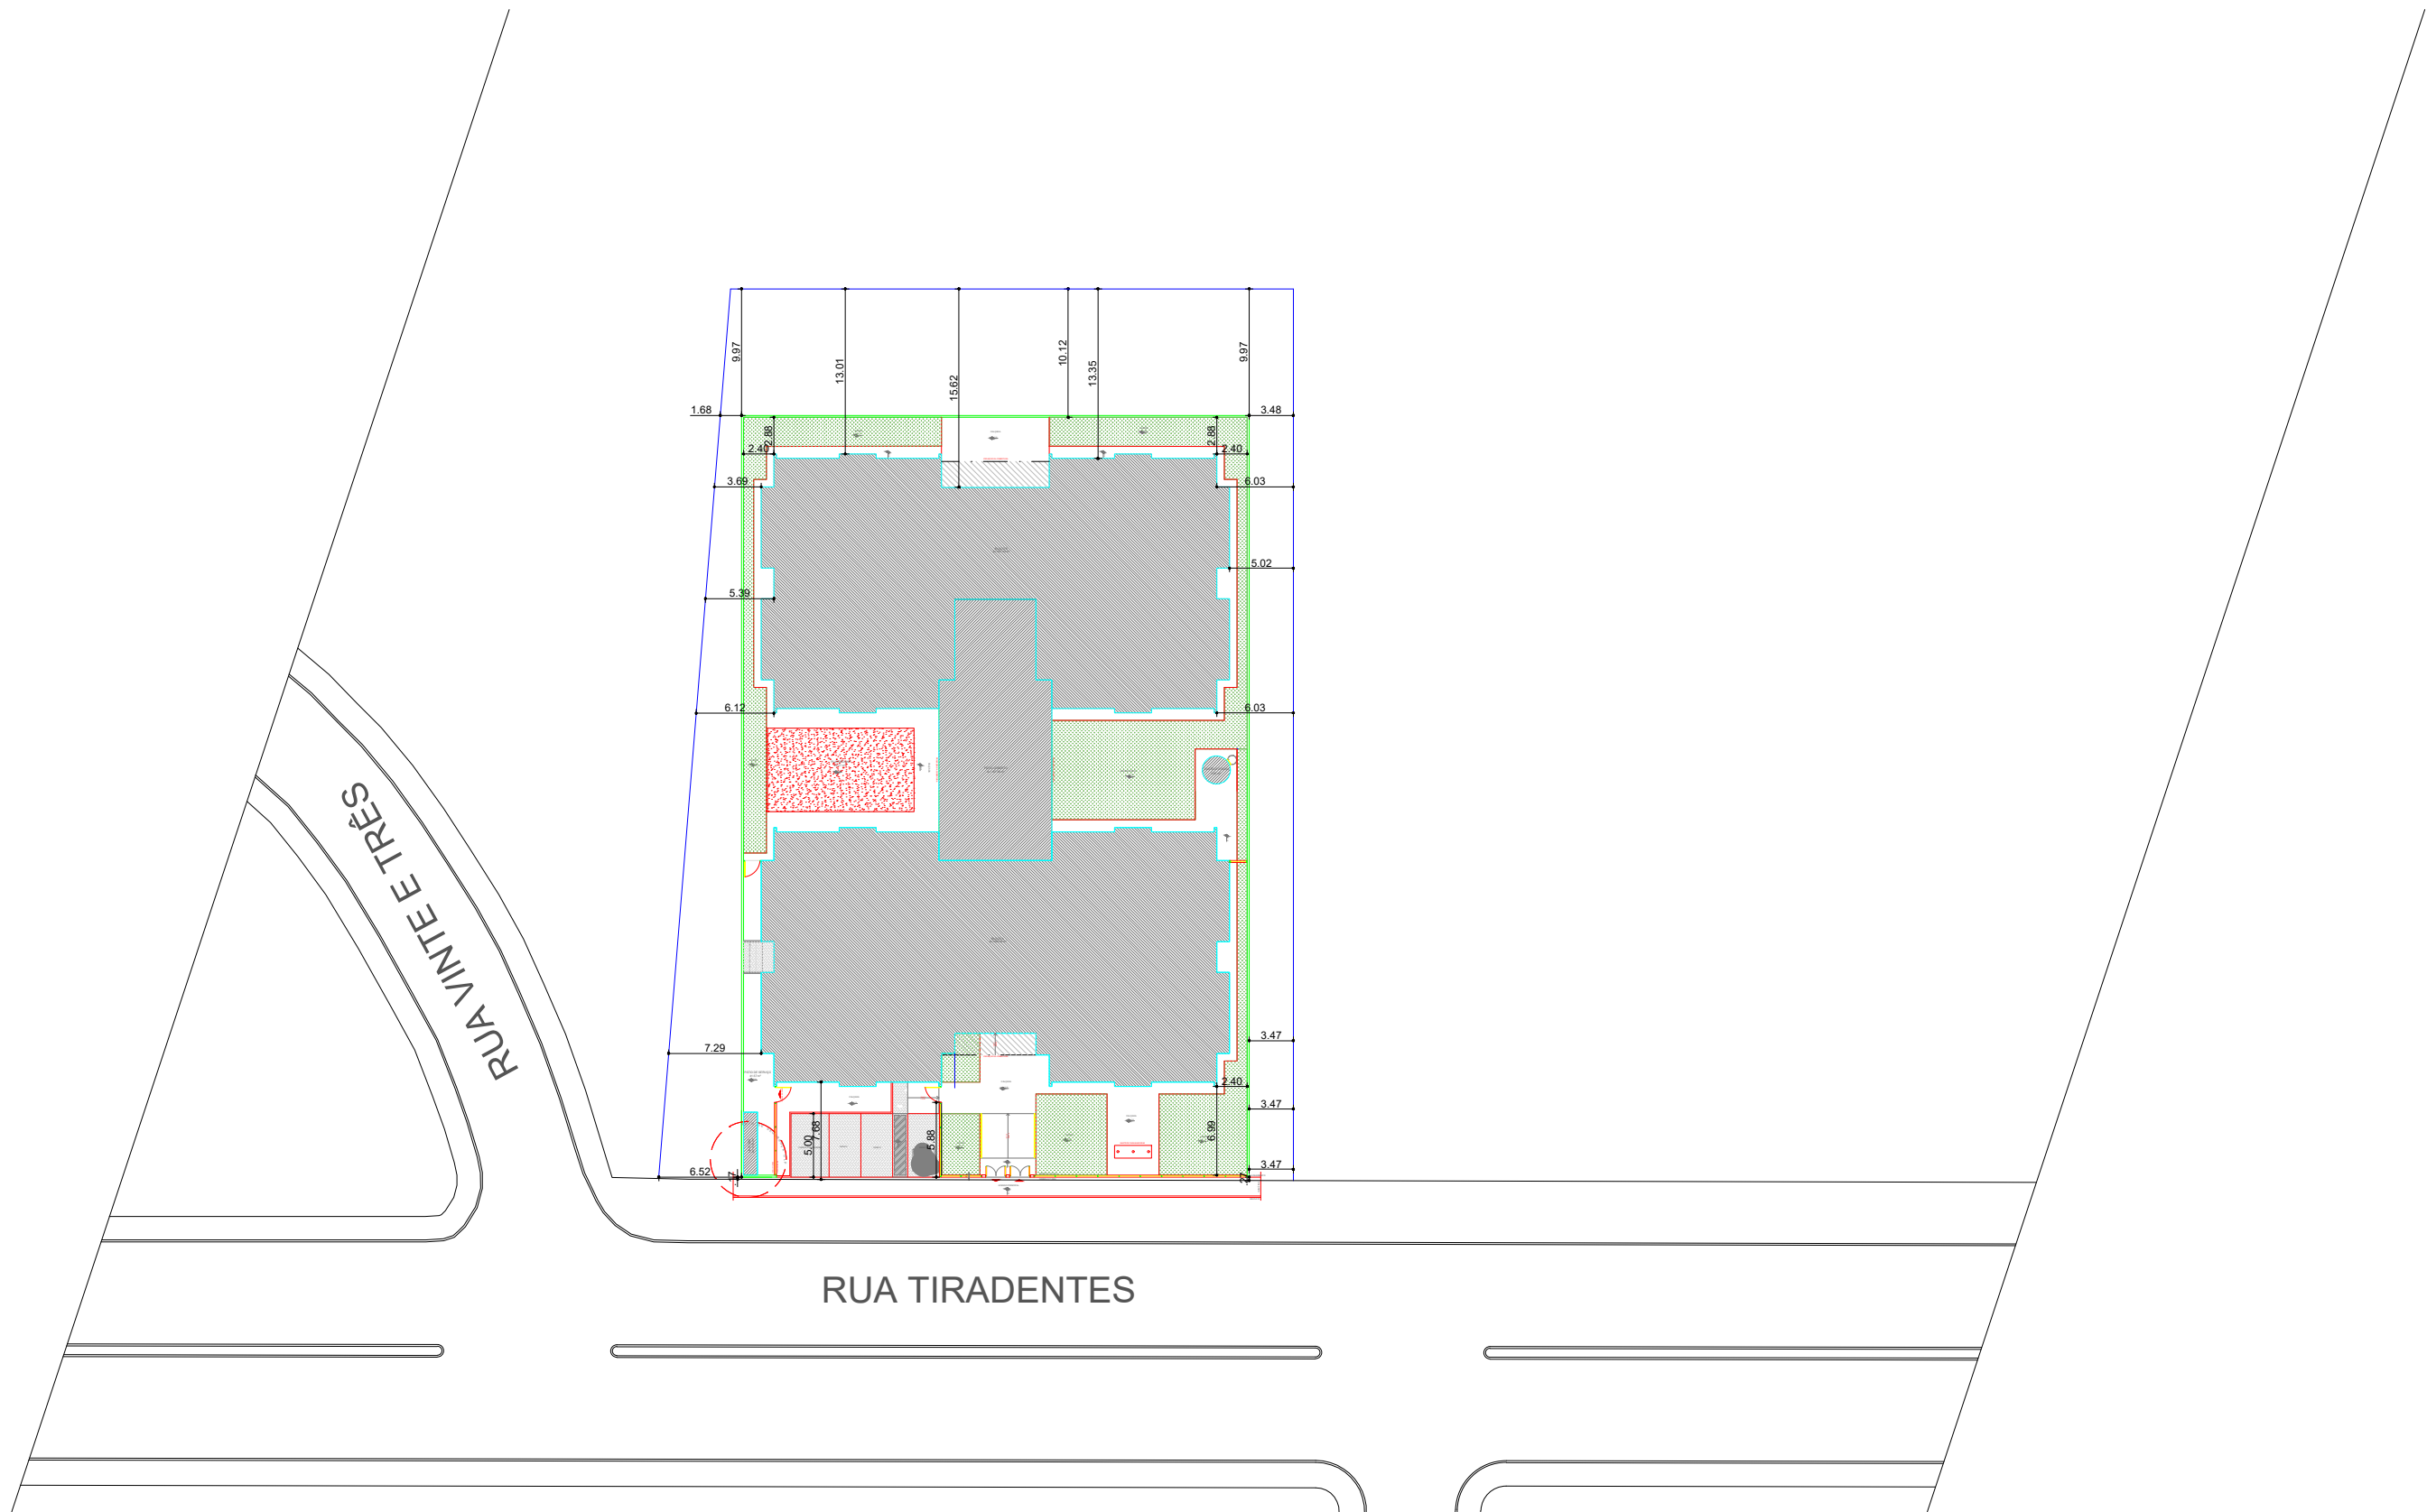

PLANTA IMPLANTAÇÃO

Esc: 1/500



PREFEITURA MUNICIPAL DE
VÁRZEA GRANDE
amar • cuidar • acreditar

PREFEITURA MUNICIPAL DE VÁRZEA GRANDE

Av. Castelo Branco, Espaço Municipal, 2500 - Centro Sul, Várzea Grande/MT
CEP 78125-700 - Fone/Fax: 65 3688 8000

PROJETO:
AQUISIÇÃO E IMPLANTAÇÃO CRECHE NOVO IPÊ

OBRA:
CRECHE NOVO IPÊ

LOCALIZAÇÃO:
BAIRRO NOVA IPÊ - RUA TIRADENTES

ASSUNTO:
IMPLANTAÇÃO

UNIDADE:
METRO

AUTOR DO PROJETO:
KARINA CRISTINA DE ARRUDA
ARQUITETA E URBANISTA
CAU-MT 90873-8

DESENHISTA:
THAMIRES DE ABREU FREMIOT

ESCALA:
1/500

DATA:
17/02/2017

ÁREAS:
ÁREA TOTAL TERRENO:
2.605,64M²
ÁREA CONSTRUÍDA:
1.311,97M²
ÁREA OCUPADA:
1.510,23M²

FOLHA N°

03/05