


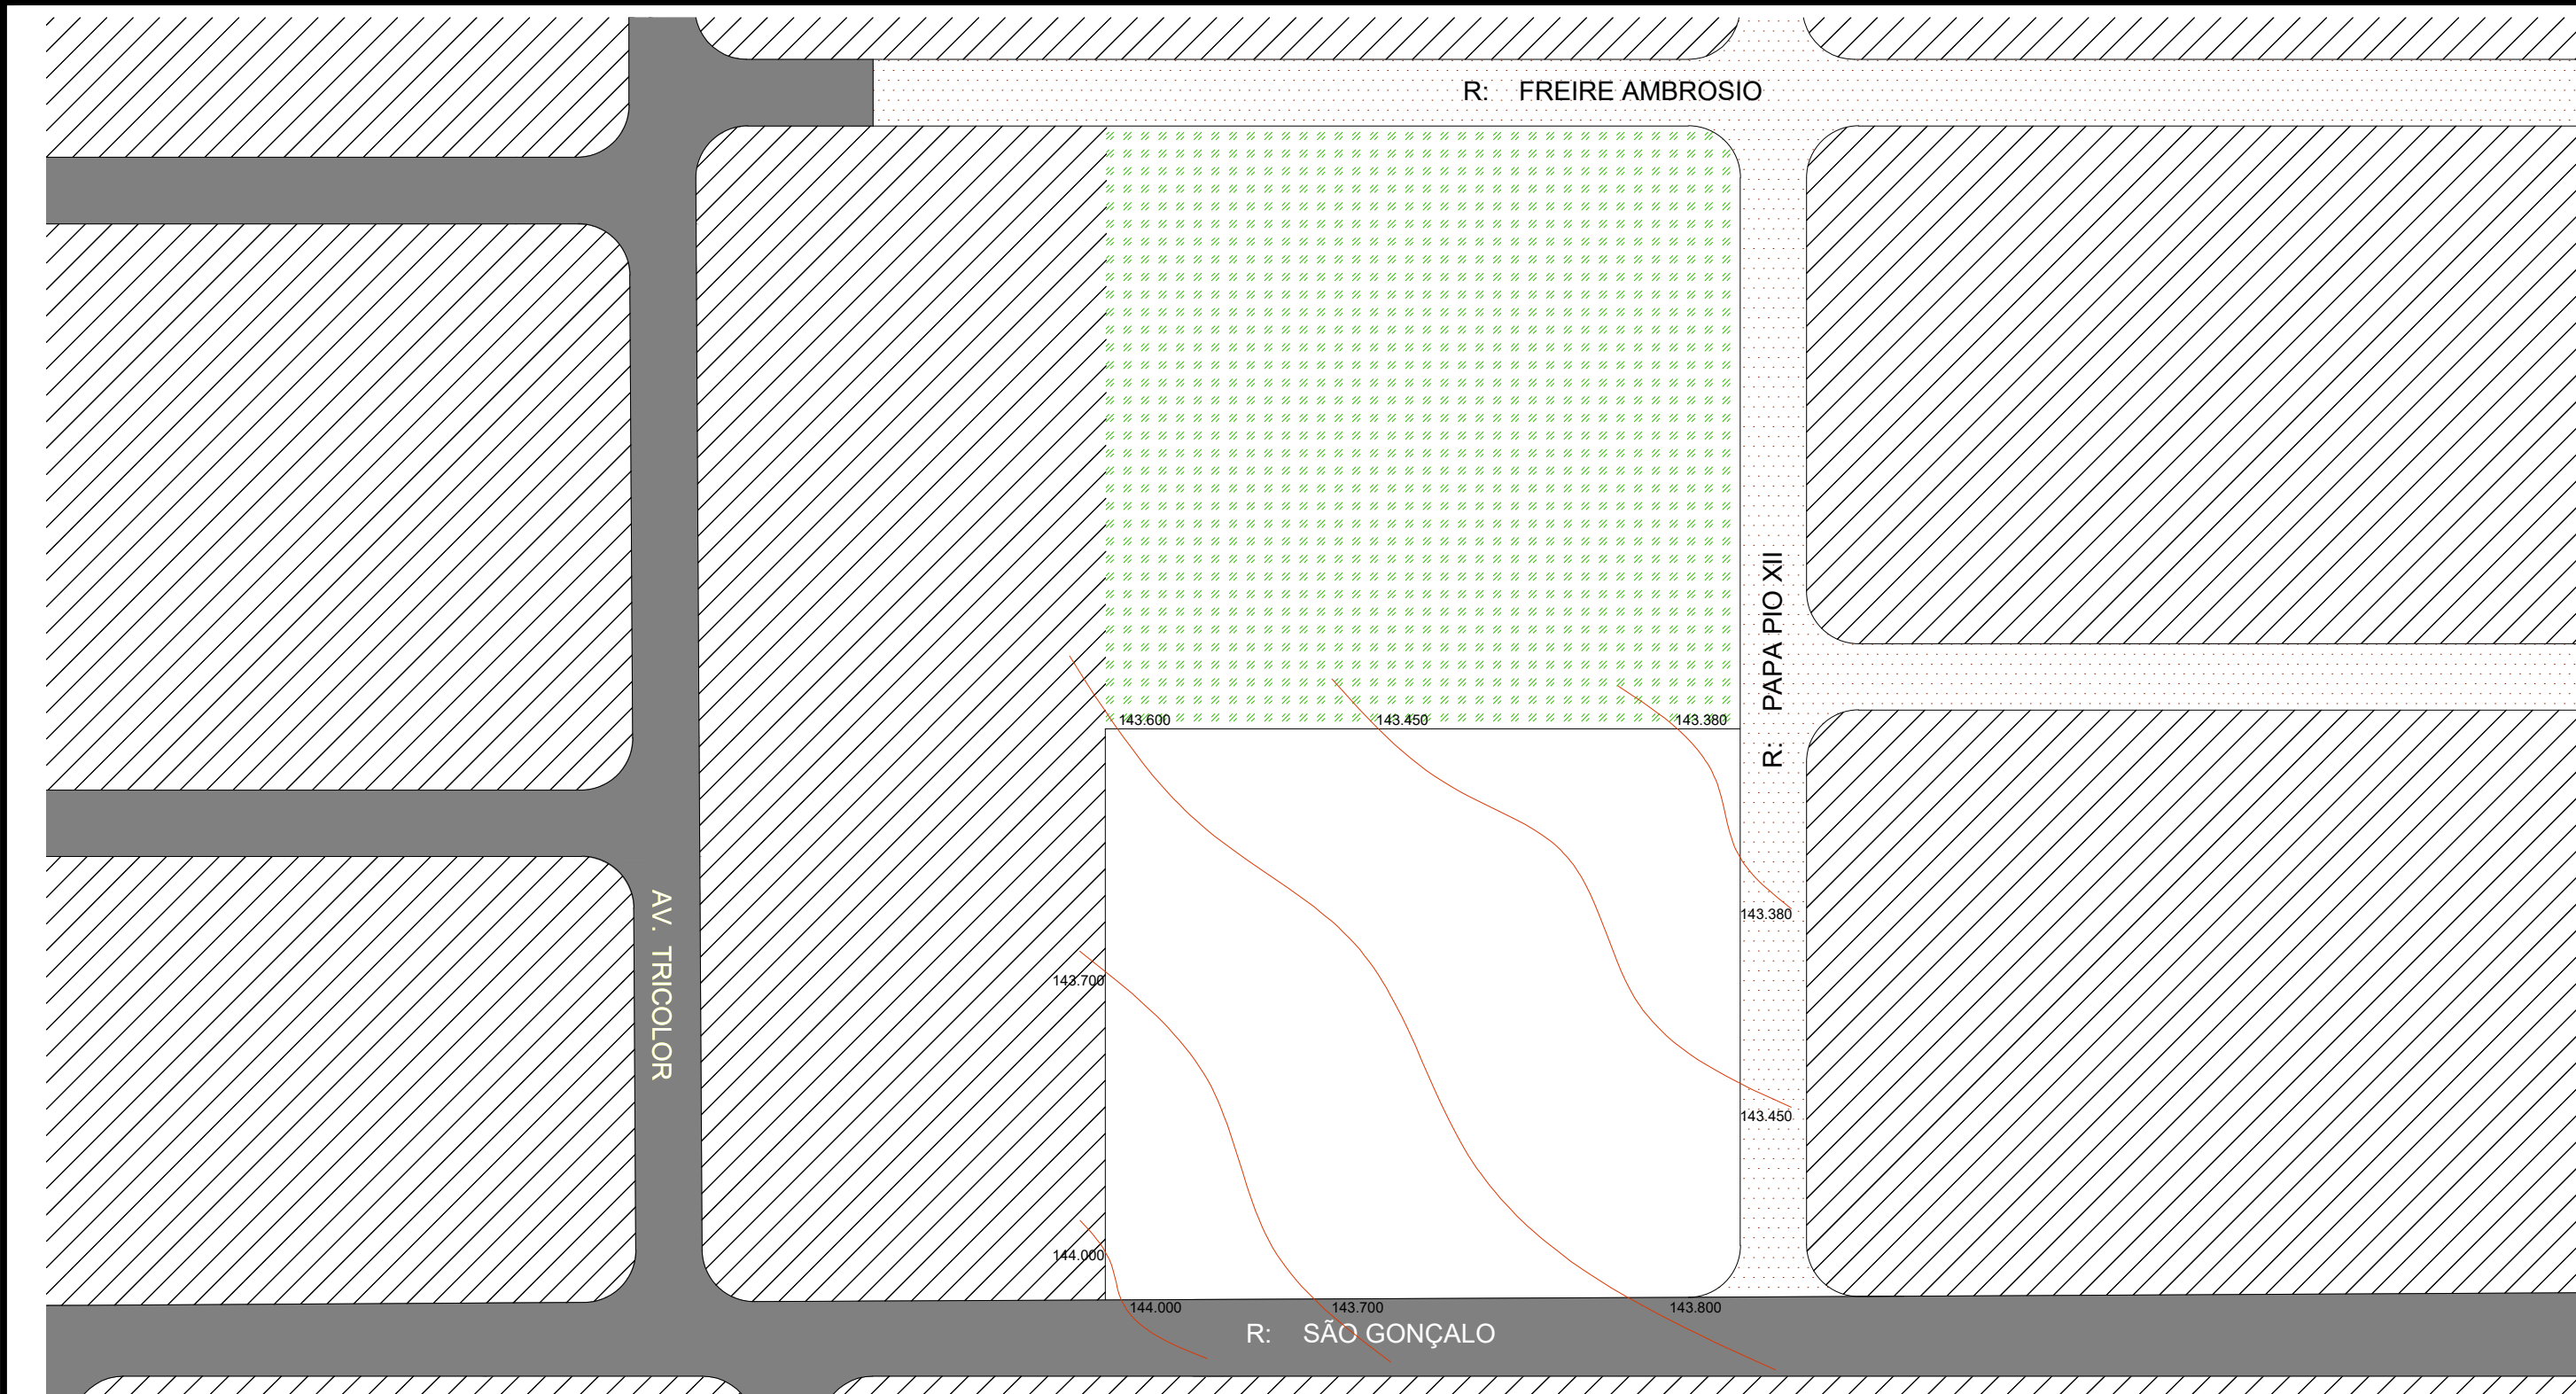

PLANTA PLANIALTIMÉTRICA

Esc: 1/600

 PREFEITURA MUNICIPAL DE VÁRZEA GRANDE <i>amar • cuidar • acreditar</i>	PREFEITURA MUNICIPAL DE VÁRZEA GRANDE Av. Castelo Branco, Espaço Municipal, 2500 - Centro Sul, Várzea Grande/MT CEP 78125-700 - Fone/Fax: 65 3688 8000			AUTOR DO PROJETO: KARINA CRISTINA DE ARRUDA ARQUITETA E URBANISTA CAU-MT 90873-8		ÁREAS:	FOLHA N° 04/05
	PROJETO: AQUISIÇÃO E IMPLANTAÇÃO CRECHE MARINGÁ I	LOCALIZAÇÃO: BAIRRO: MARINGÁ I		DESENHISTA: THAMIRES DE ABREU FREMIOT		ÁREA TOTAL TERRENO: 3.354,45M²	
	OBRA: CRECHE MARINGÁ I	ASSUNTO: PLANIALTIMÉTRICA	UNIDADE: METRO	ESCALA: 1/600	DATA: 17/02/2017	ÁREA CONSTRUÍDA: 1.311,97M²	
						ÁREA OCUPADA: 1.510,23M²	