




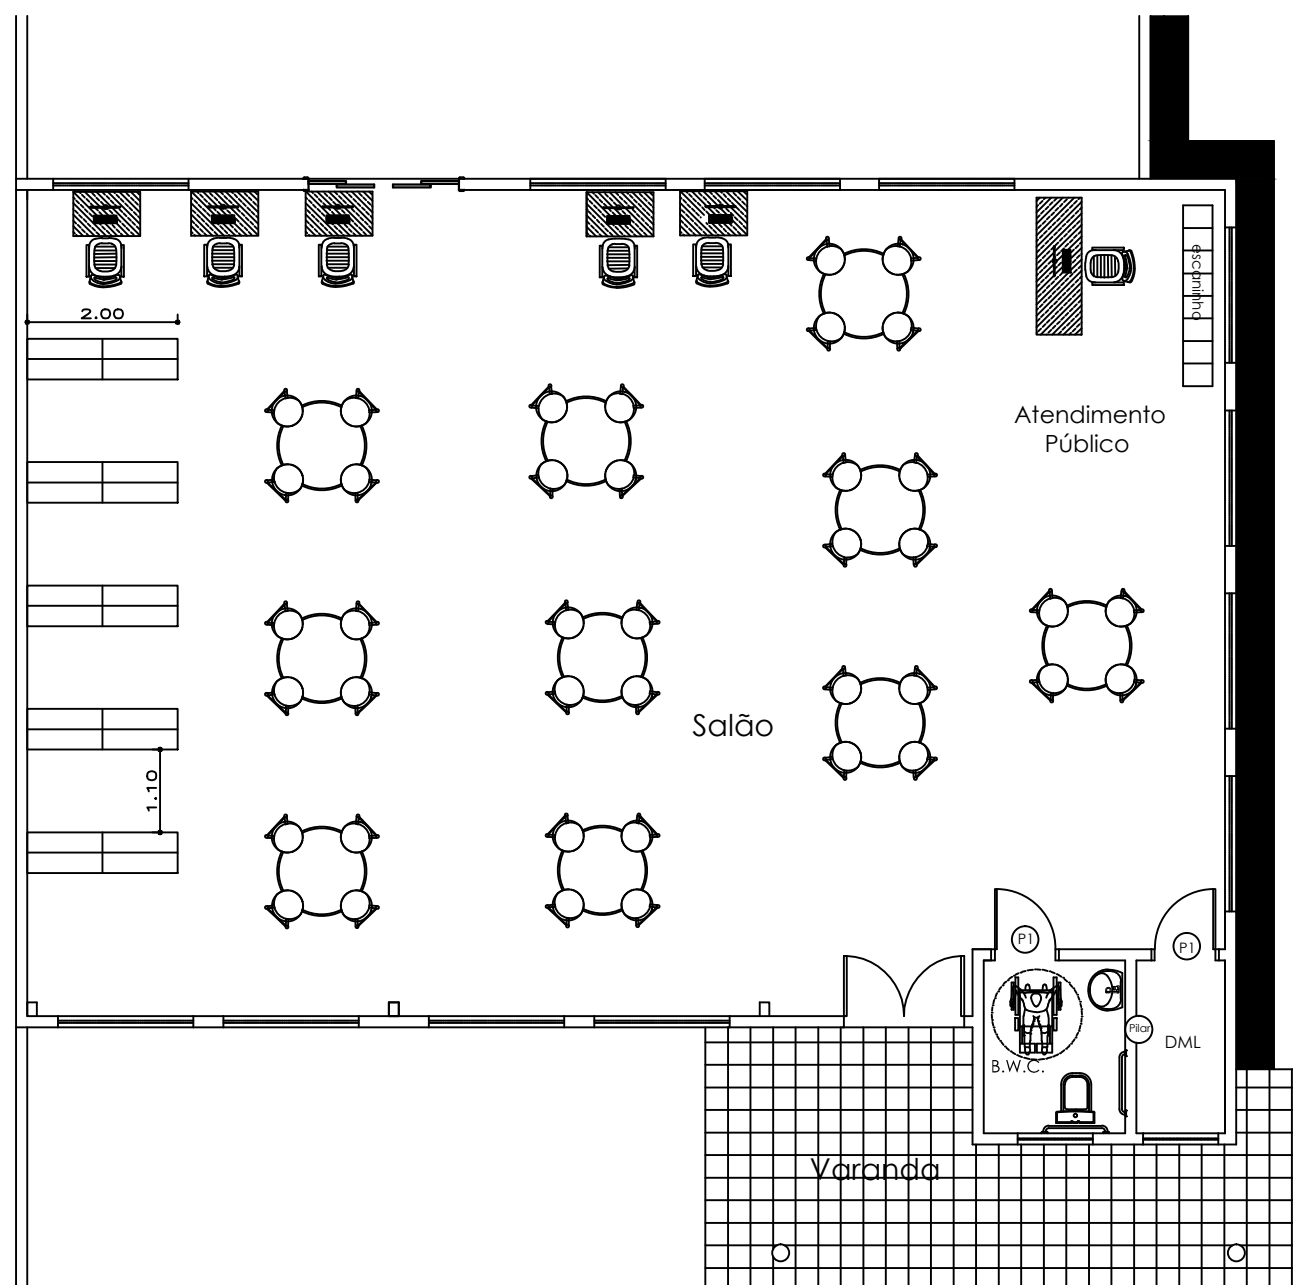

6 PLANTA LAYOUT
ESCALA 1:100

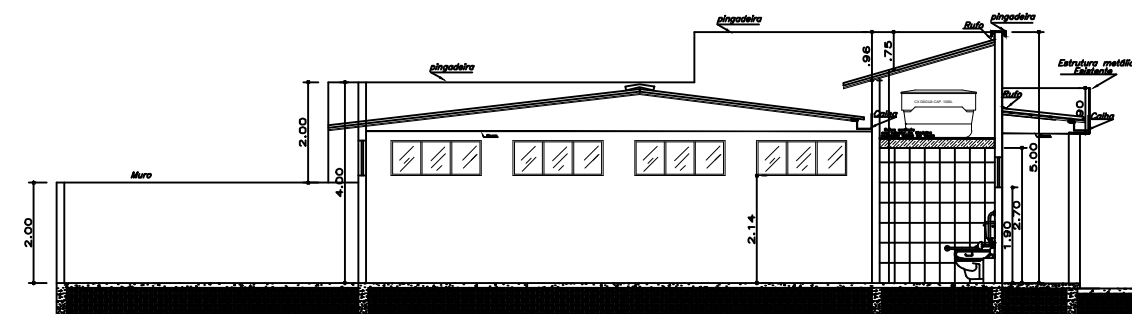

7 CORTE AA'
ESCALA 1:150

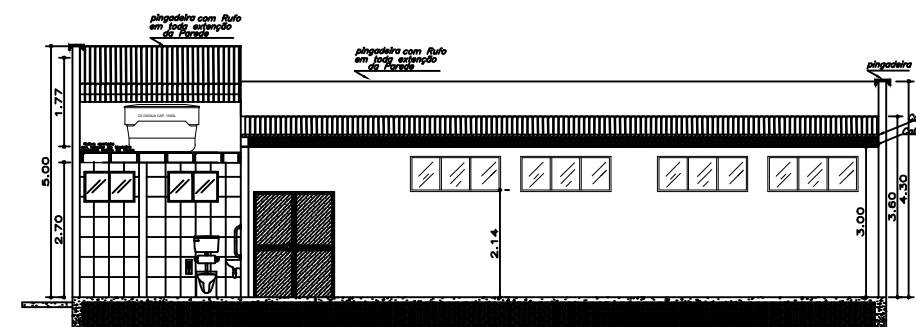

8 CORTE BB'
ESCALA 1:150

QUADRO DE ESQUADRIAS					
PORTAS					
	LARGURA	ALTURA	QUANTIDADE	TIPO	MATERIAL
P1	0,80	2,10	02	ABRIR	MADEIRA
P2	1,60	2,10	02	ABRIR	FERRO CHAPA LISA
P3	2,00	2,10	01	CORRER	FERRO/VIDRO
JANELAS					
	LARGURA	ALTURA	QUANTIDADE	TIPO	MATERIAL
J1	1,80	0,60	12	Maximo ar	Ferro
J2	1,00	0,60	02	Maximo ar	Ferro



PREFEITURA MUNICIPAL DE
VÁRZEA GRANDE
amar • cuidar • acreditar

PREFEITURA MUNICIPAL DE VÁRZEA GRANDE

Av. Castelo Branco, Espaço Municipal, 2500 - Centro Sul, Várzea Grande/MT

CEP 78125-700 - Fone/Fax: 65 3688 8000

PROJETO:
REFORMA DA BIBLIOTECA MUNICIPAL
PROFESSORA LAURINDA COELHO PEREIRA

ASSUNTO:
PLANTA LAYOUT
CORTE AA'
CORTE BB'

DATA:
14/02/2017

UNIDADE:
METRO

ESCALA:
INDICADA

LOCALIZAÇÃO:

RUA MÁRIO MACHADO, S/N - LOT SÃO DOMINGOS SÁVIO

AUTOR DO PROJETO

MARIA LUCIA DE MEDIROS LACERDA DE OLIVEIRA
ARQUITETA E URBANISTA
CAU-MT A38764-9

QUADRO DE ÁREA:

ÁREA TERRENO: 535,00 m²

FOLHA:

6/6