


PILAR / VIGA DO MURO

CORTE MURO DE ARRIMO

Esc: 1:25

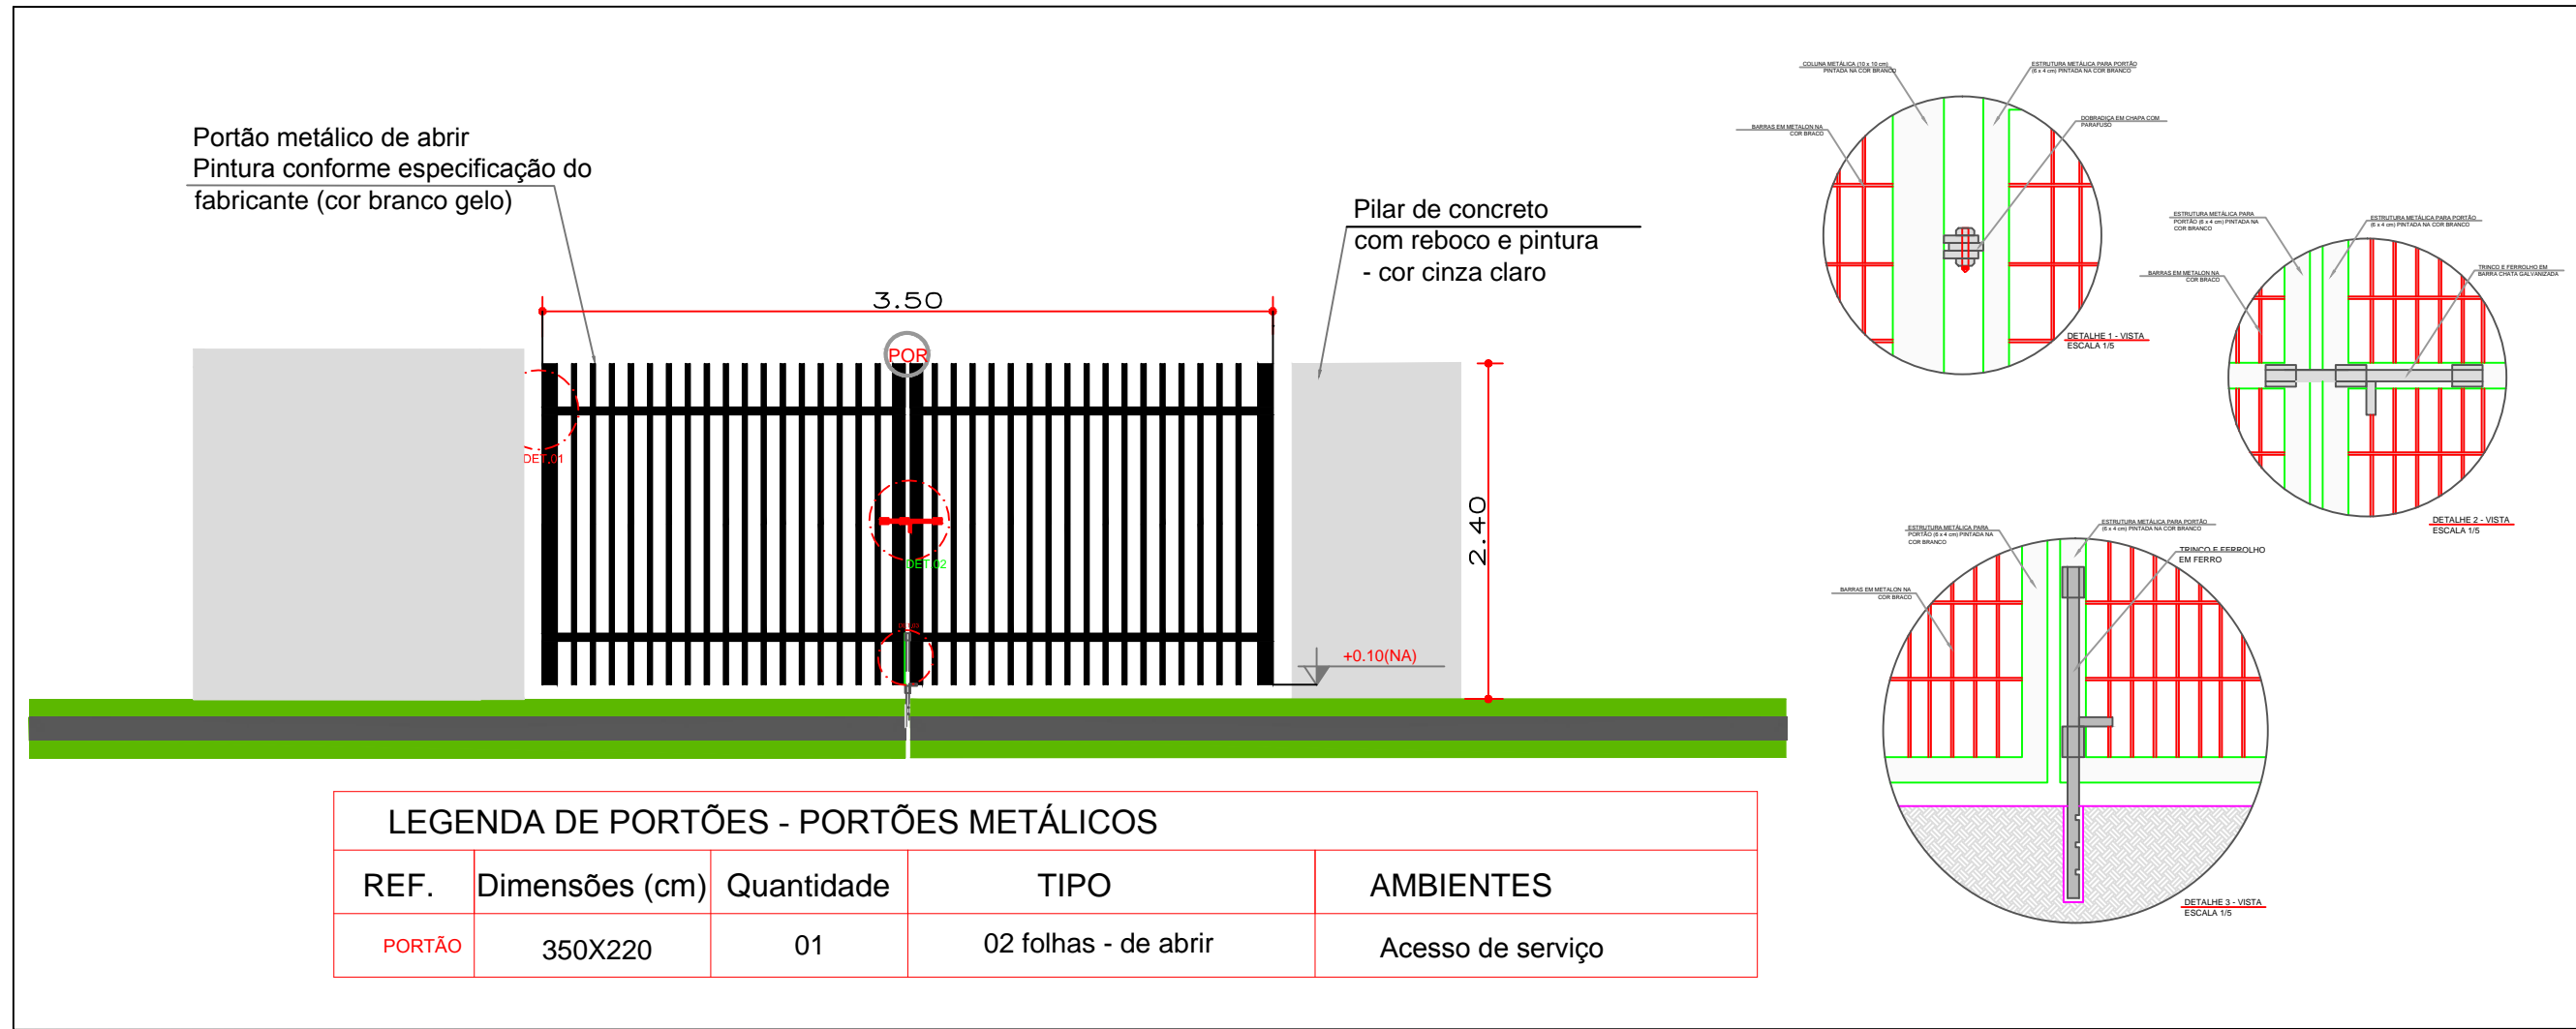


DETALHE PORTÃO DE CORRER

Esc: 1:50



DETALHAMENTO DO MURO DE ARRIMO

Esc: 1/50

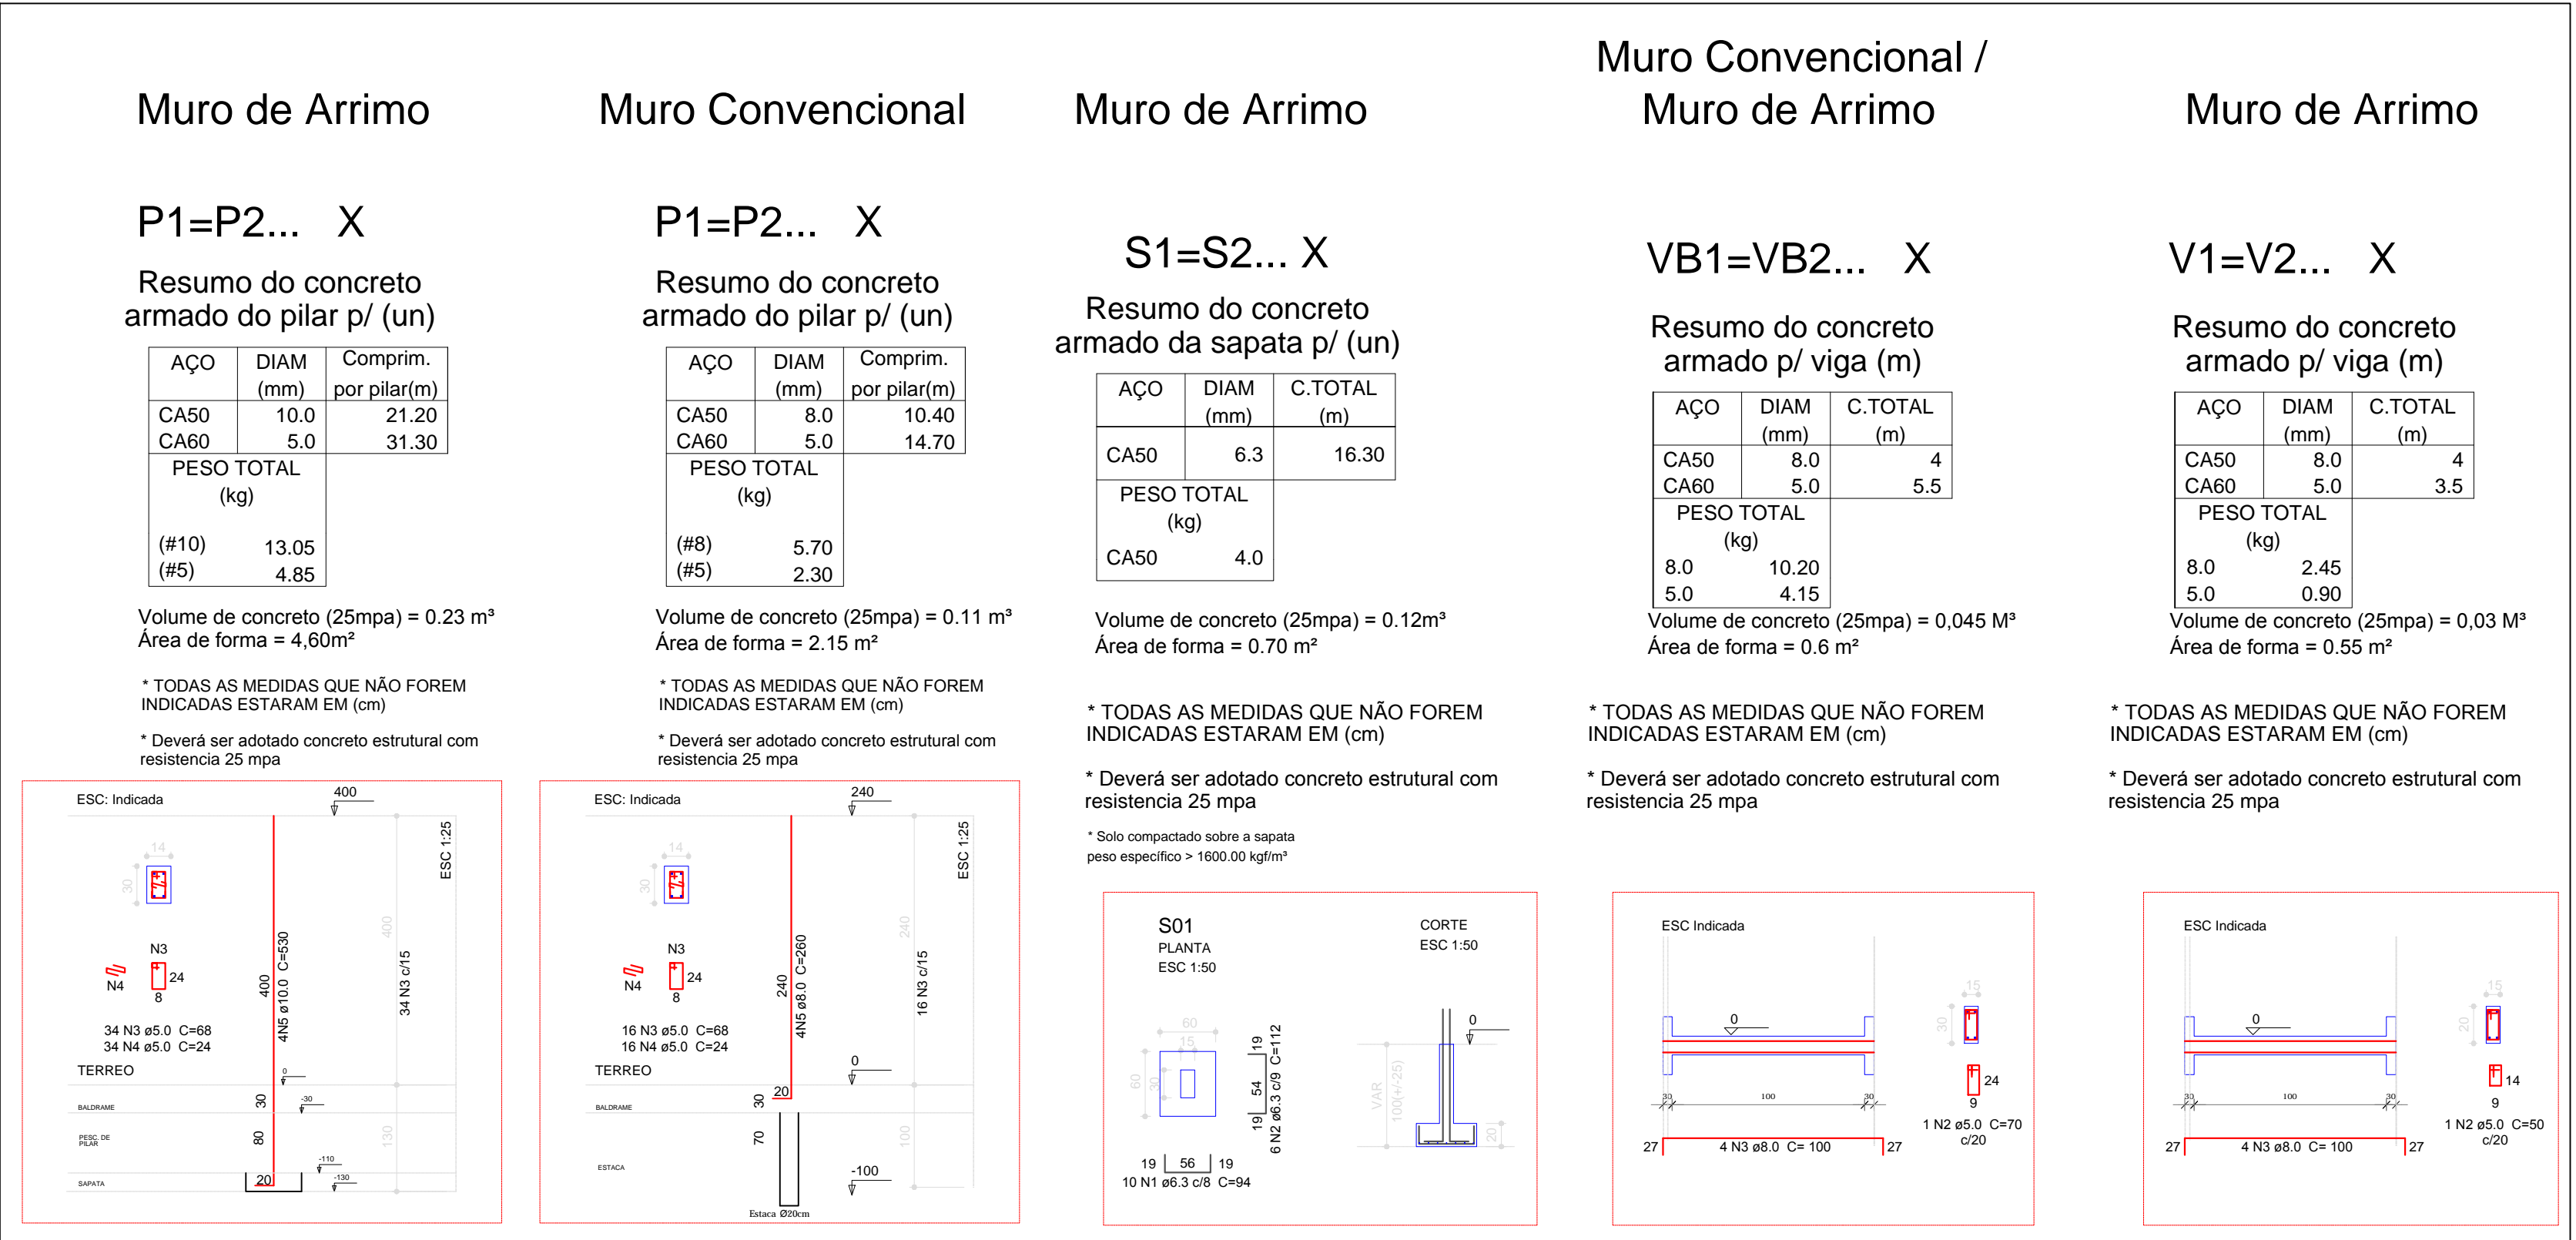

DETALHAMENTO ESTRUTURAL DO MURO

Esc: 1/125



PREFEITURA MUNICIPAL DE VÁRZEA GRANDE

amar • cuidar • acreditar

PREFEITURA MUNICIPAL DE VÁRZEA GRANDE

Av. Castelo Branco, Espaço Municipal, 2500 - Centro Sul, Várzea Grande/MT

CEP 78125-700 - Fone/Fax: 65 3688 8000

PROJETO: CRECHE TIPO I - FNDE

OBRA: CONSTRUÇÃO DE CRECHE PARQUE SABIÁ

LOCALIZAÇÃO:

RUA 09, Nº 0, BAIRRO SÃO MATEUS, RESIDENCIAL PARQUE SABIÁ

ASSUNTO: ESTRUTURAL

AUTOR DO PROJETO:

ESCALA:

INDICADA

UNIDADE:

METRO

DATA:

MAIO/2020

FOLHA Nº

02/02