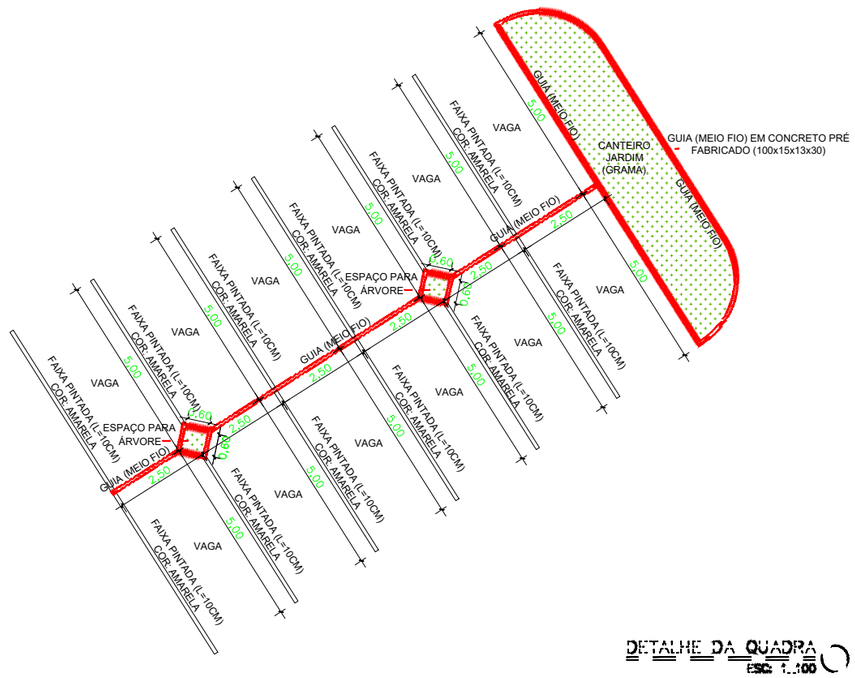

PREFEITURA MUNICIPAL DE VÁRZEA GRANDE

Av. Castelo Branco, Espaço Municipal, 2500 - Centro Sul, Várzea Grande/MT
CEP 78125-700 - Fone/Fax: 65 3688 8000

TIPO DA OBRA: ATIVIDADE:	CONSTRUÇÃO INSTITUCIONAL
PROPRIETÁRIO: CPF/CNPJ:	PREFEITURA MUNICIPAL DE VÁRZEA GRANDE - MT. 03.507.548/0001-10
ENDEREÇO:	AVENIDA GOV. JULIO CAMPOS S/N, BAIRRO: MARAJOARA, VÁRZEA GRANDE-M.T.

AUTOR DO PROJETO:

ENODES SOARES
Arquiteto e Urbanista
CAU: A 56.502-2

STEFAYNIE MORAES
Arquiteta e Urbanista
CAU: 19.8804-2

ASSUNTO:
PLANTA DE BAIXA PARTE 02
ESTACIONAMENTO 01

ARQUITETURA

ESCALA: 1/750	ATUALIZAÇÃO: MARÇO/2018	ÁREAS: ÁREA A CONSTRUIR: 1.306,77 m²	FOLHA: 03/08
DESENHO: ENODES SOARES			