



PLANTA
ESC 1:25
S1, S7, S2, S8, S3, S9, S4, S10, S5, S11, S6 e S12

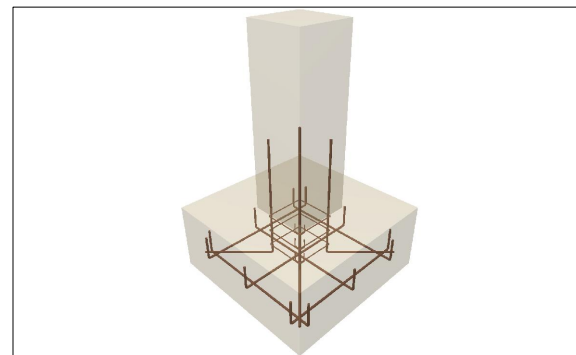

Elemento	Pos.	Diam.	Q.	Dob. (cm)	Reta (cm)	Dob. (cm)	Comp. (cm)	Total (cm)	CA-50 (kg)	CA-60 (kg)
P1=P7=P2=P8=P3 P9=P4=P10=P5=P11 P6=P12	1	Ø10	3	11	61	11	83	249	1.5	
	2	Ø10	3	11	61	11	83	249	1.5	
	3	Ø10	4	30	55		85	340	2.1	
	4	Ø5	3		84		84	252		0.4
Total+10%: (x12):									5.6 67.2	0.4 4.8
Ø5:									0.0	4.8
Ø10:									67.2	0.0
Total:									67.2	4.8

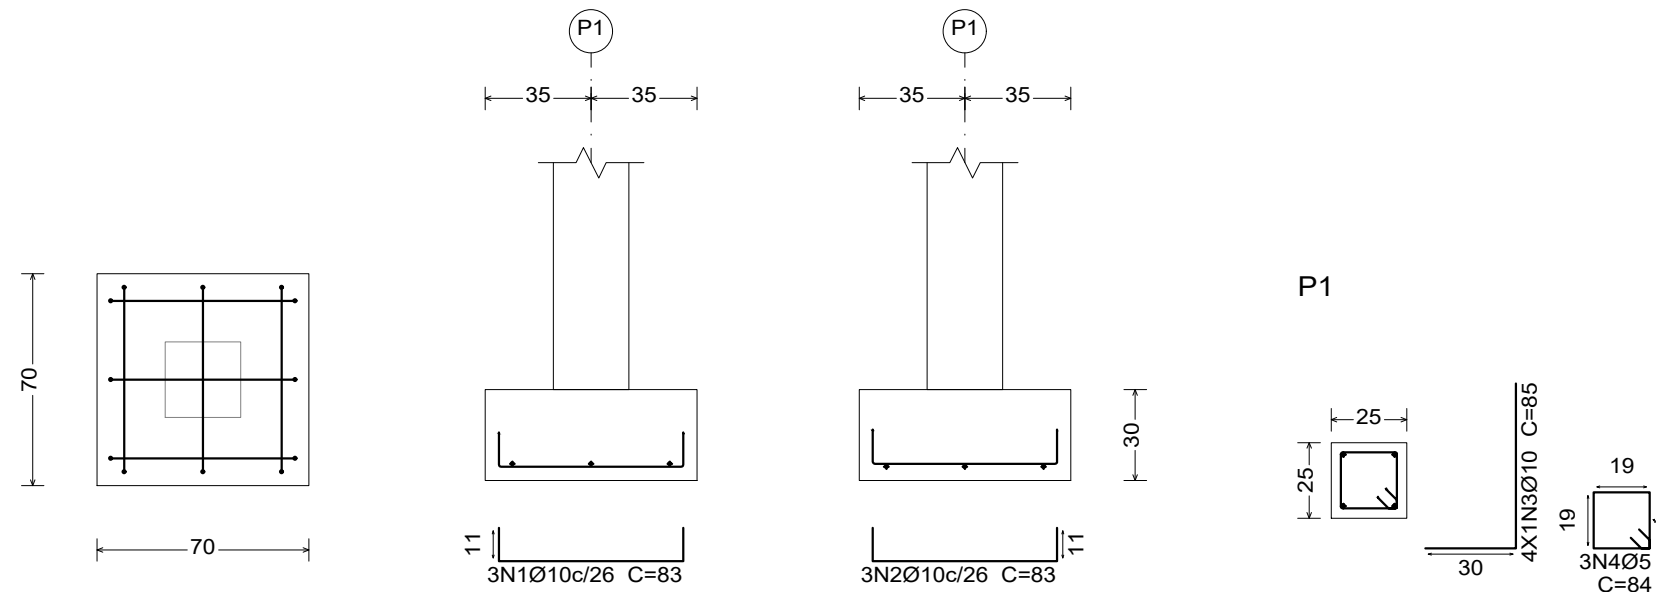

PREFEITURA MUNICIPAL DE
VÁRZEA GRANDE
amar - cuidar - acreditar

PREFEITURA MUNICIPAL DE VÁRZEA GRANDE

Av. Castelo Branco, Espaço Municipal, 2500 - Centro Sul, Várzea Grande/MT
CEP 78125-700 - Fone/Fax: 65 3688 8000

PROJETO:

PERGOLADO METÁLICO
PARQUE BERNECK

LOCALIZAÇÃO:

Município de Várzea Grande

ASSUNTO:

DETALHAMENTO DAS FUNDAÇÕES, PERSPECTIVA SAPATA.

AUTOR DO PROJETO:

KELVIS GABRIEL SOARES
CREA - 48965/MT

DATA:

13/04/2020

ESCALA:

INDICADA

FOLHA N°

02/08