



CRECHE DO IDOSO

PROJETO:

LOCALIZAÇÃO:

Avenida Presidente Arthur Bernardes s/n
Bairro:Ipase - Várzea Grande - MT

ASSUNTO:

PROJETO - ELÉTRICO

AUTORES DO PROJETO:

AUREO EMANOEL DA SILVA
CREA: MT042435

DATA:

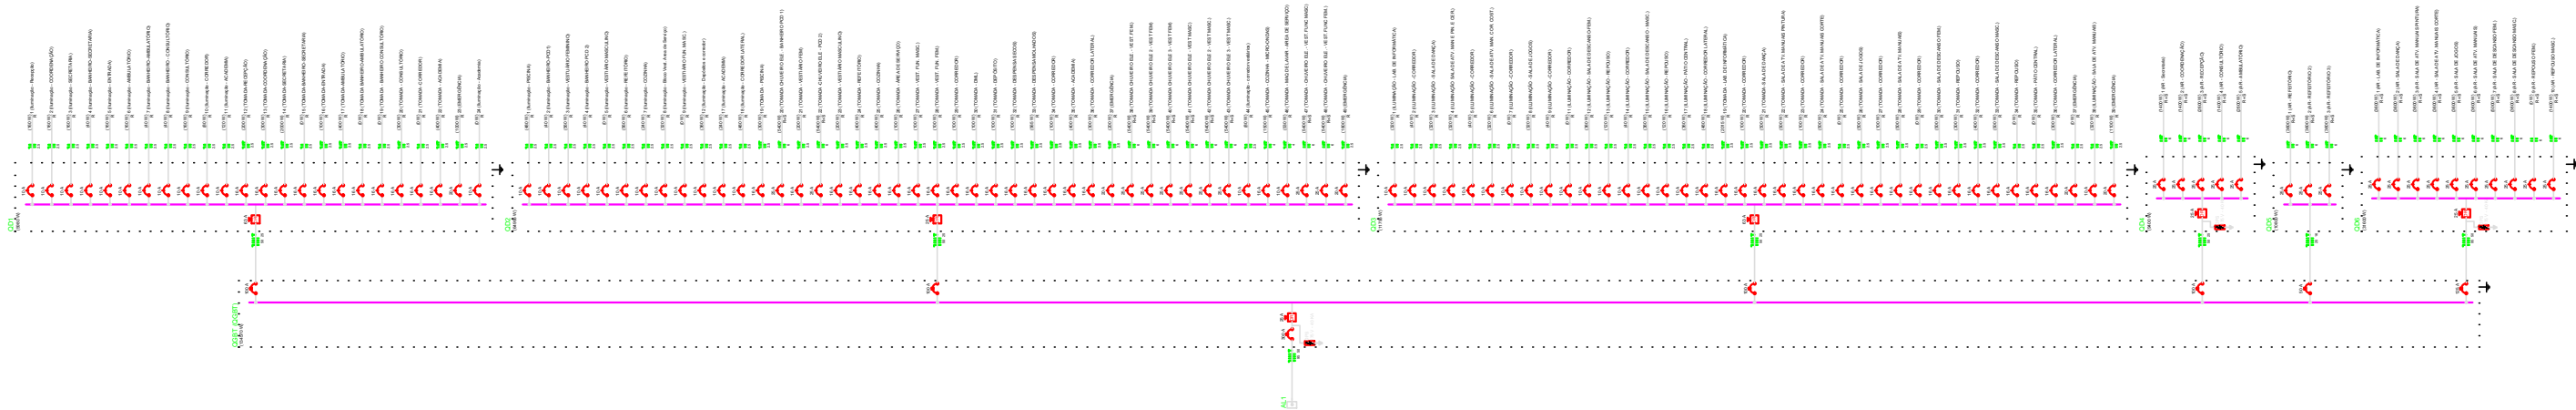
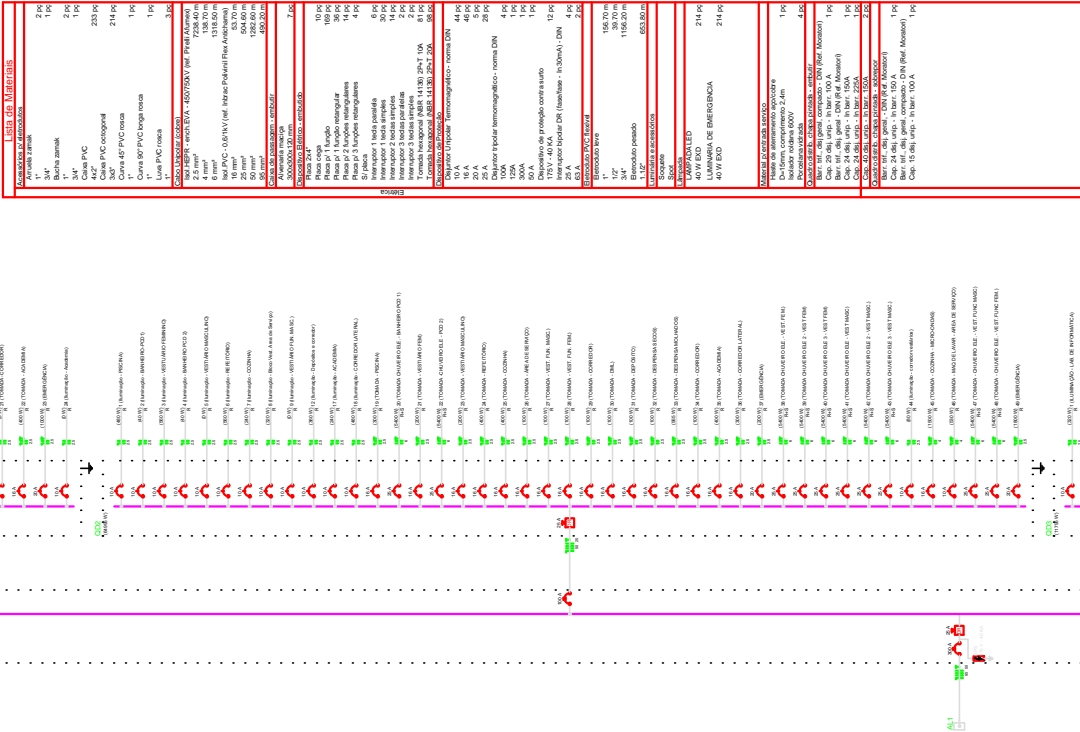
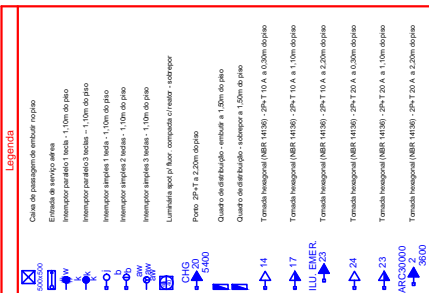
11/12/2019

ESCALA:

1/350

FOLHA N°

02/02

[illegible]

Quadro de Cargas (QGBT)

[illegible]

Item (Vn)	Pot. total.	Pot. total.	Pot. total.
...

[illegible]

Quadro de Cargas (QD2)

[illegible]

Quadro de Cargas (QD3)

[illegible]

Quadro de Cargas (QD4)

Cranio	Descrpto	Enzimas	Moscos chico	V	Sensibiliza NO	Peso 3000	Peso 60	Peso 100	Peso 180	FCK	PI	Septo	% Dq	% Mort	% Roxo
1	AIR-REFUTORAO	#F#1	B1	220 V	1	4000	200	843	1800	1000	100	100	18,2	6	54,0
2	AIR-REFUTORAO2	#F#1	B1	220 V	1	4000	200	843	1800	1000	100	100	18,2	6	54,0
3	AIR-REFUTORAO3	#F#1	B1	220 V	1	4000	200	843	1800	1000	100	100	18,2	6	54,0
TOTAL					3	12000	600	2529	5400	3000	0				

Quadro de Cargas (QD5)

[illegible]

Quadro de Cargas (QDA)

[illegible]

Quadro de Cargas (AL1)