





Detalhe S1
Escala 1:25

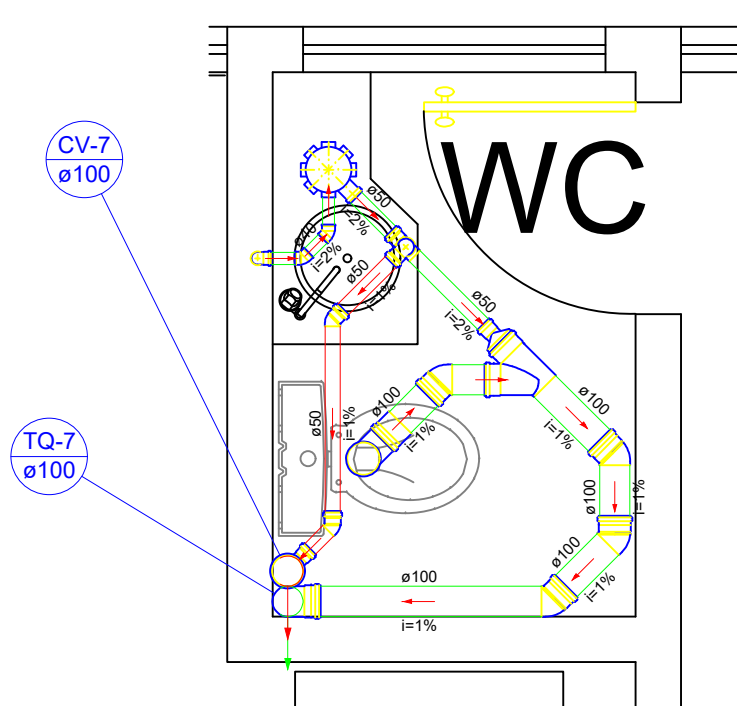



Detalhe S7
Escala 1:25

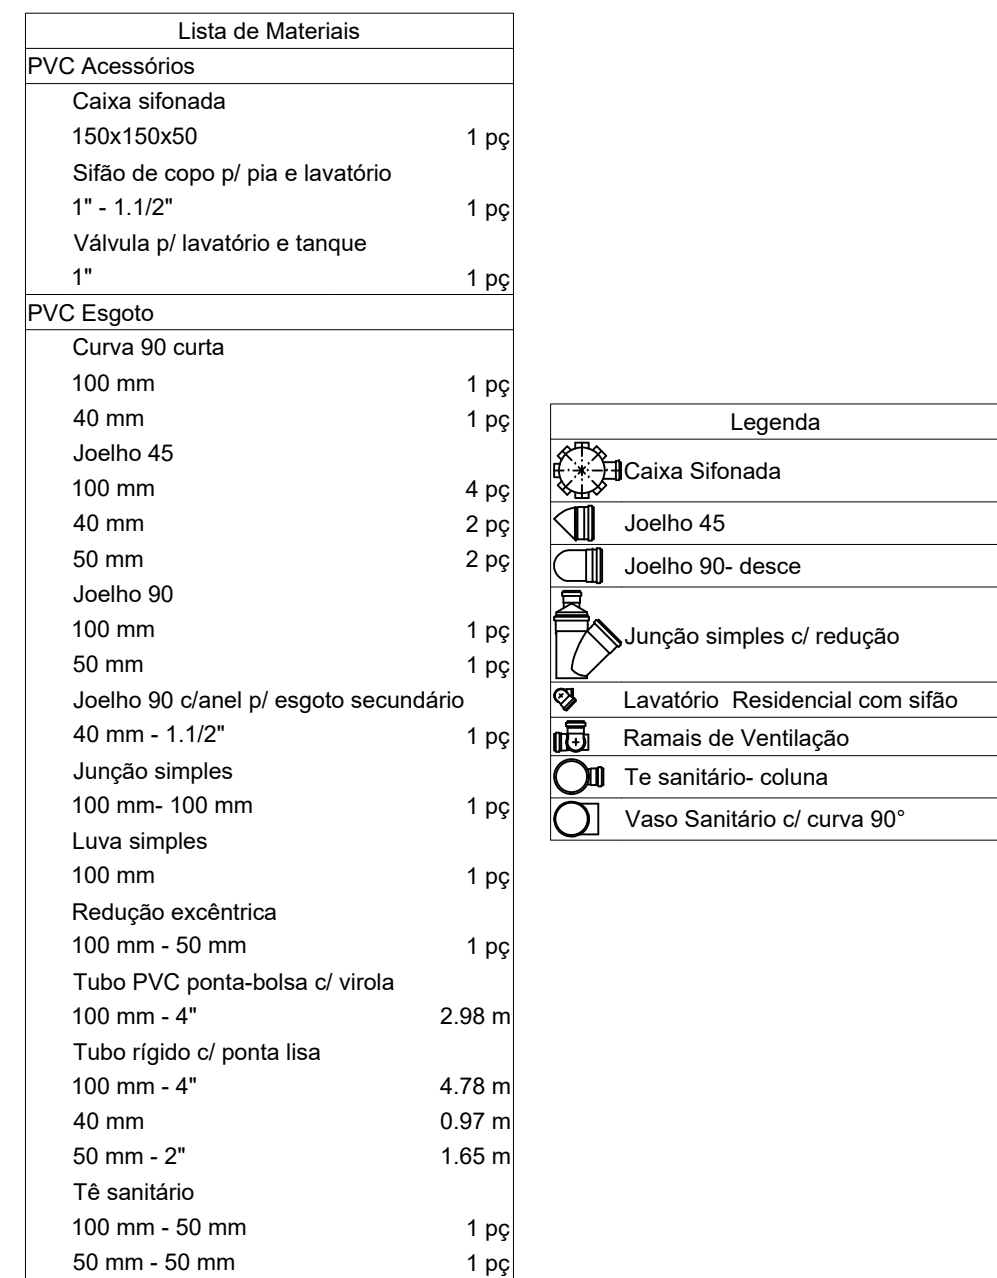




Detalhe S13
Escala 1:25

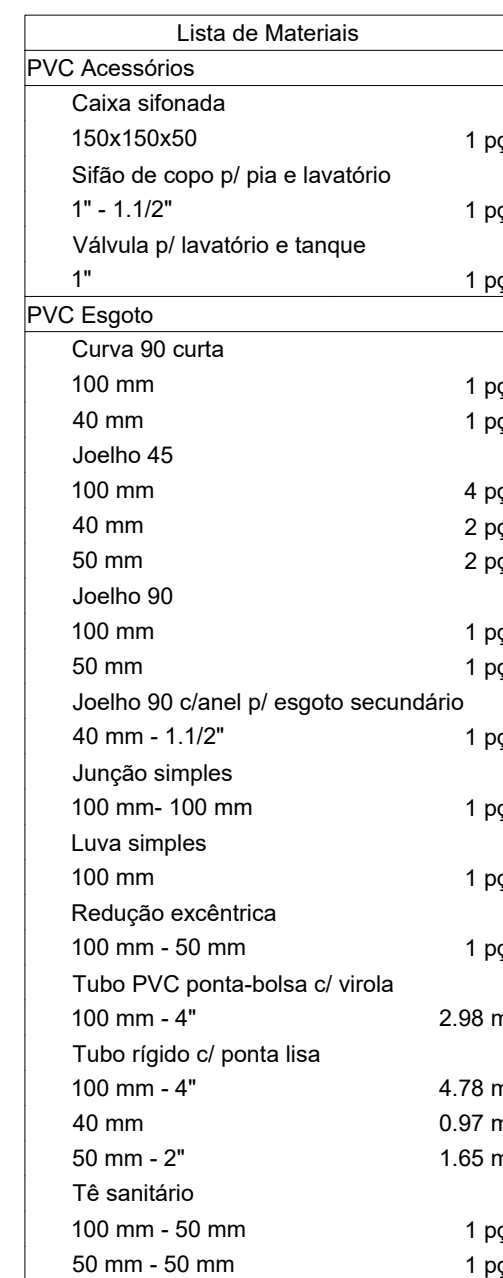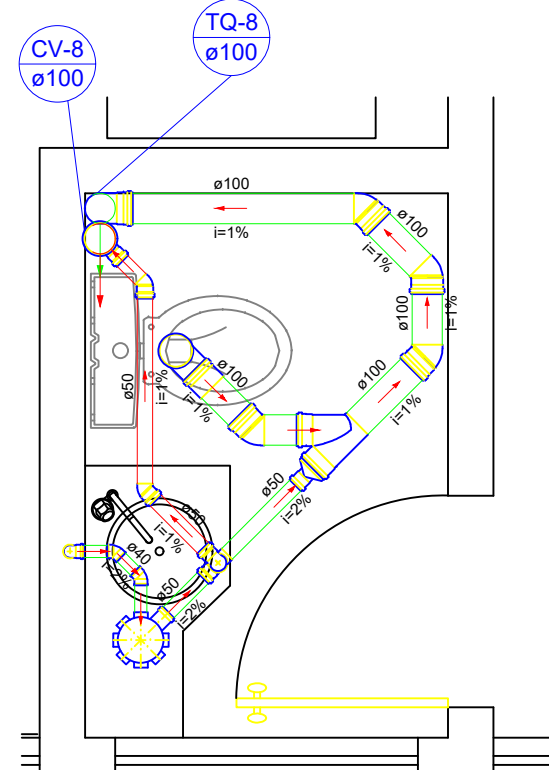


Detalhe S11
Escala 1:25

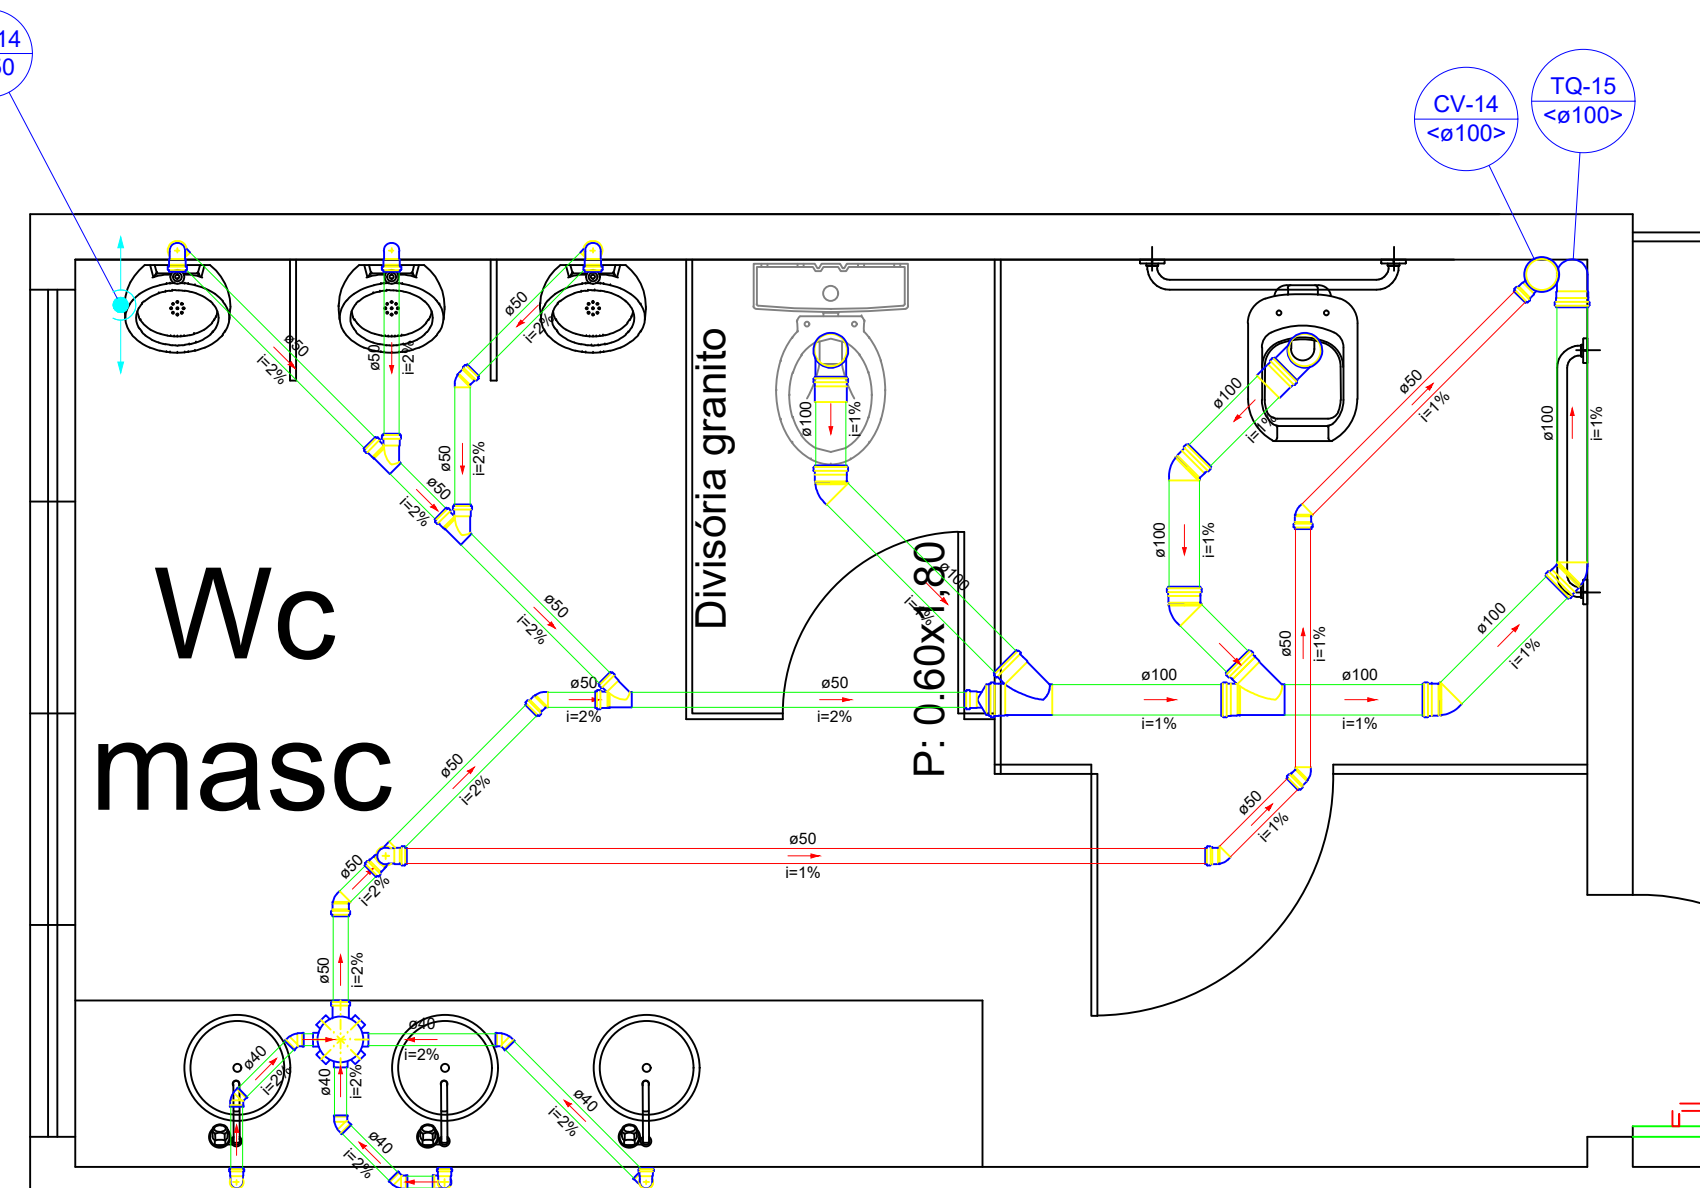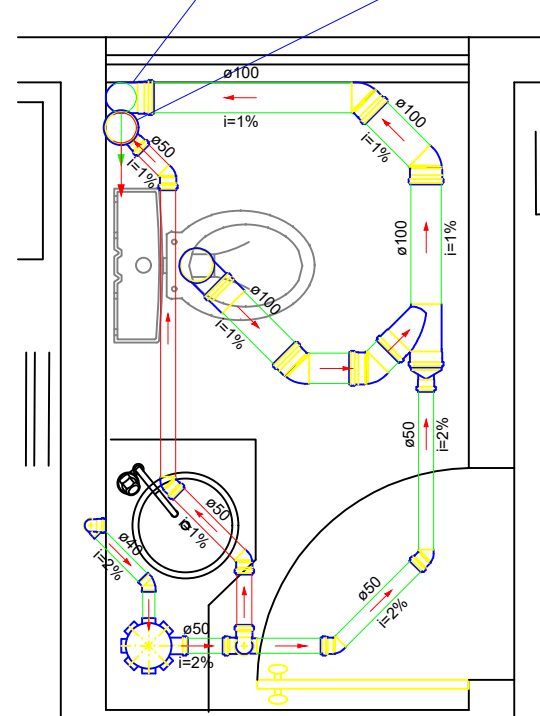



Detalhe S15
Escala 1:25

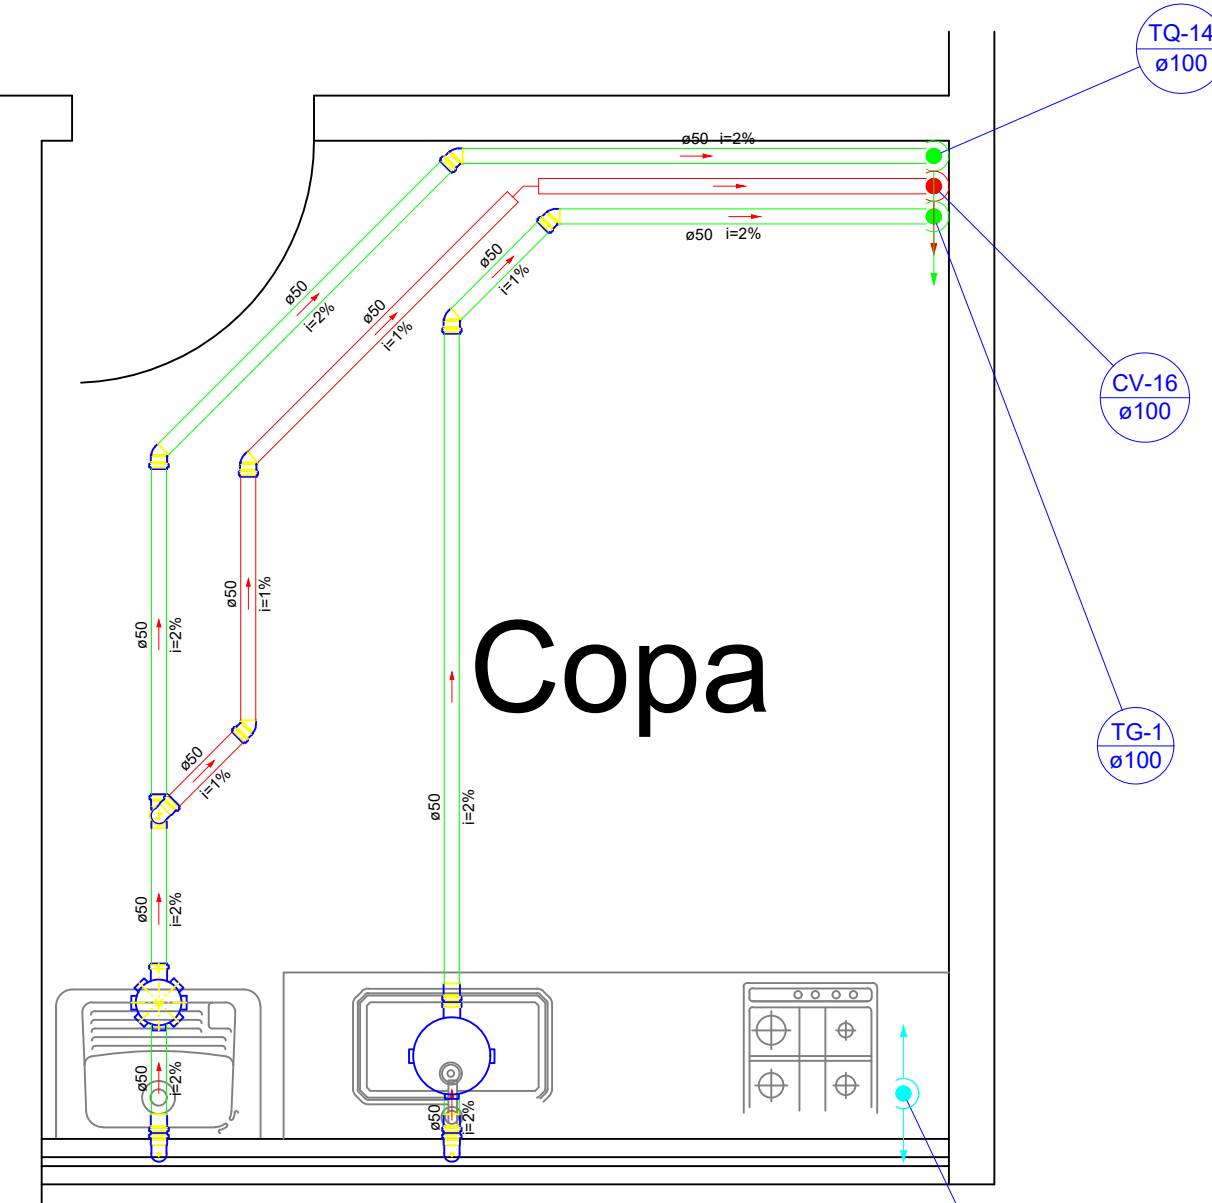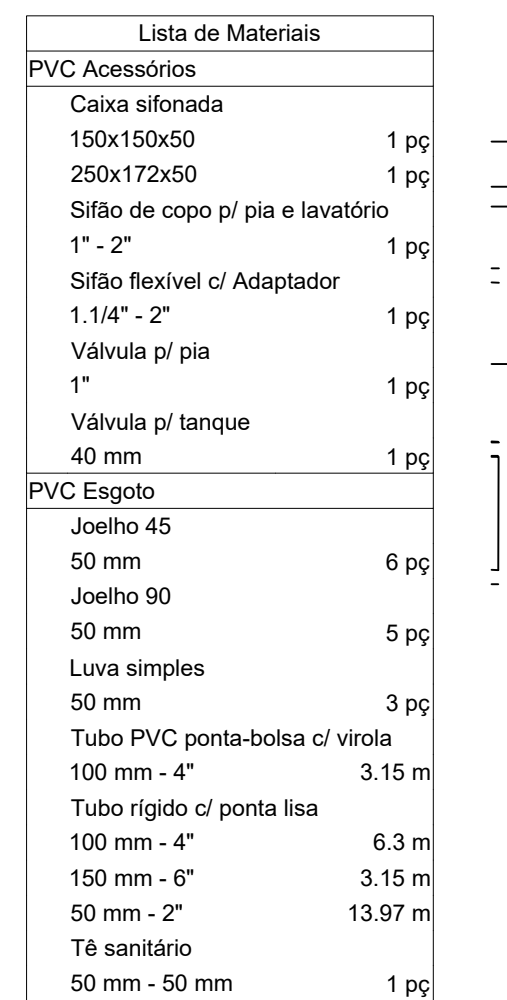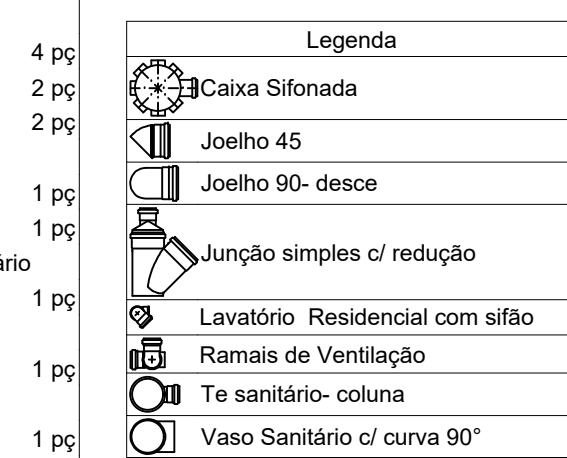



Detalhe S14
Escala 1:25

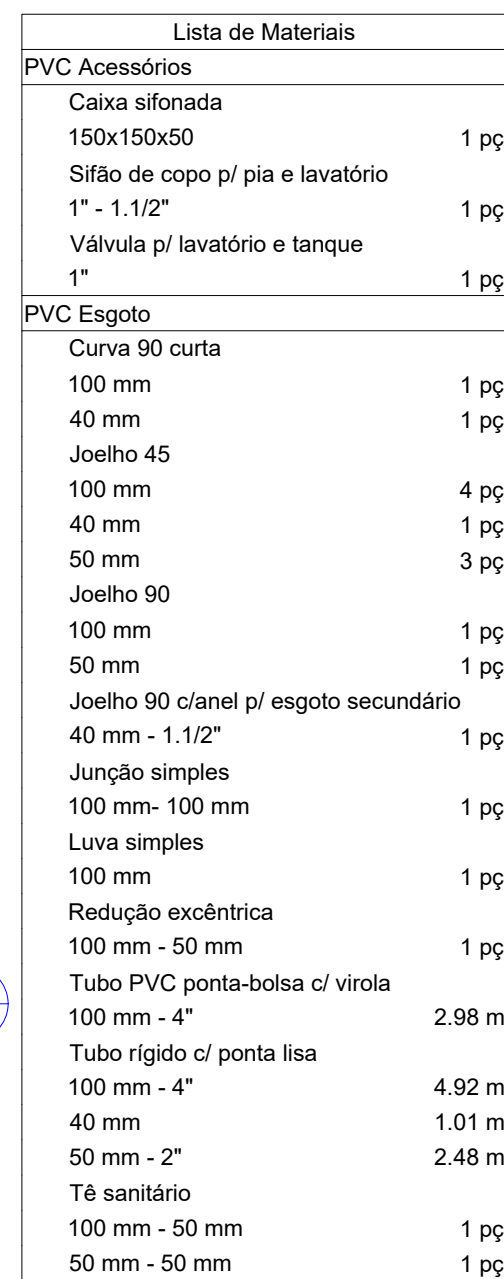

Detalhe S3/S5
Escala 1:25

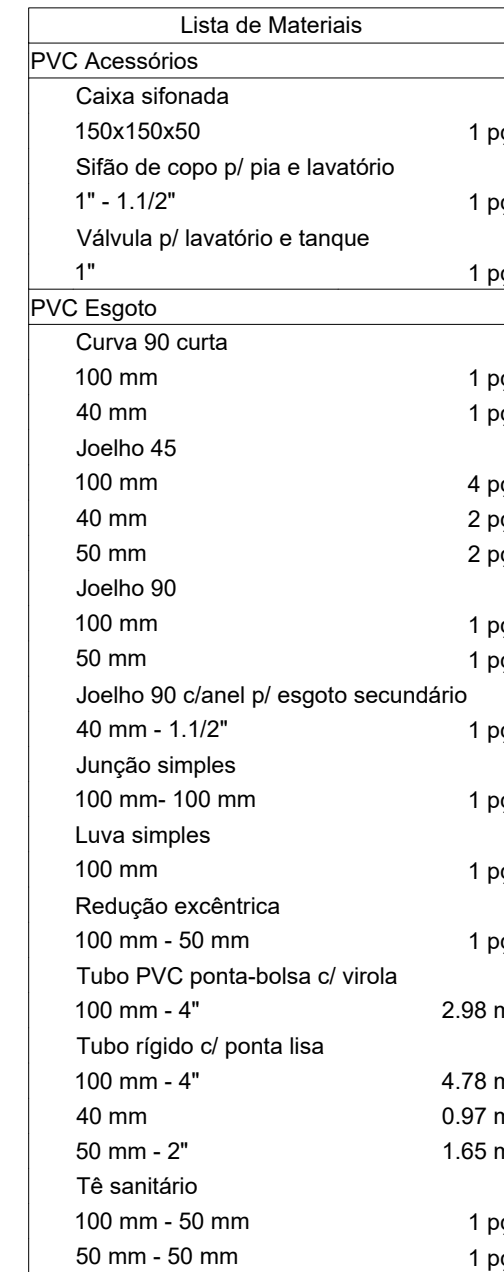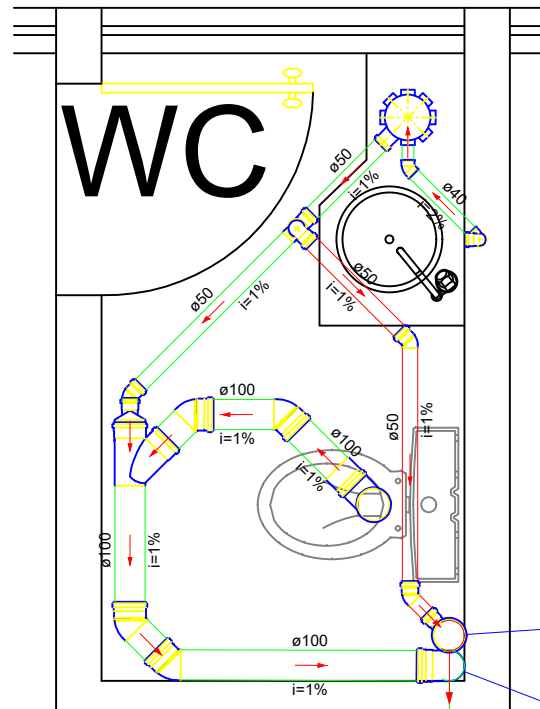

Detalhe S9
Escala 1:25

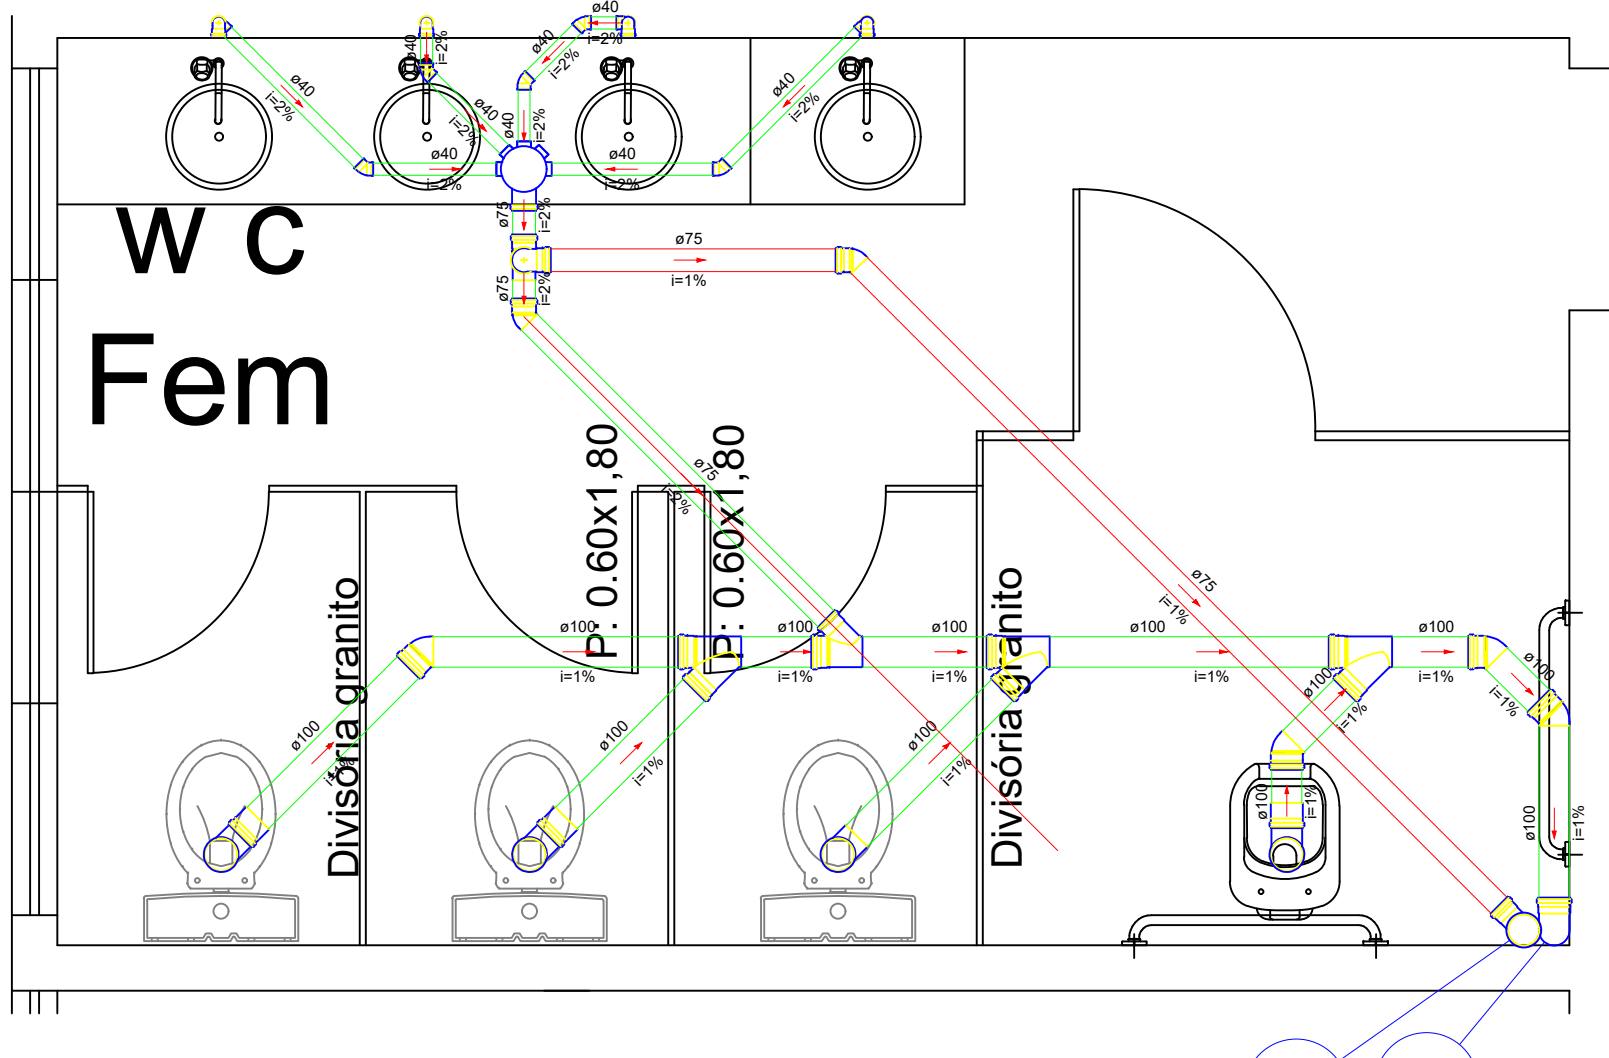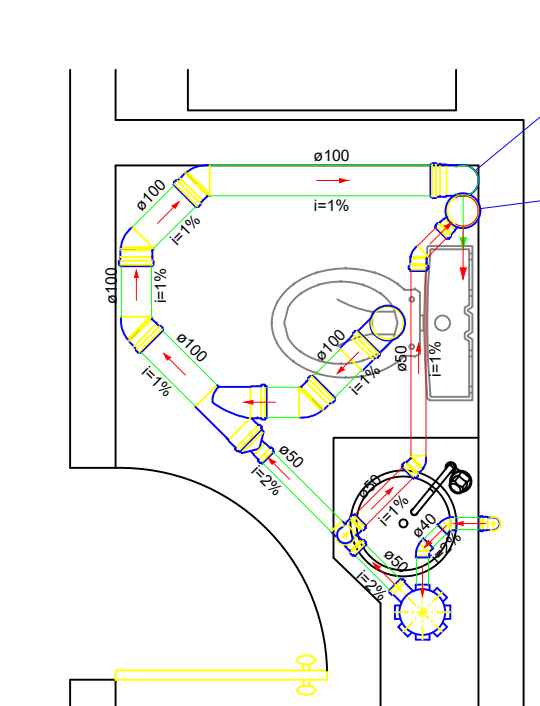

Detalhe S16
Escala 1:25

PREFEITURA MUNICIPAL DE VÁRZEA GRANDE

Schuring & Schuring Ltda. Escritório Técnico B-2, CALHARÁ - Projeto de Engenharia Av. XV de Novembro, 489 - Porto Du- Andar - Caixa MT Fone (065) 321.9999 - Fax (065) 321.9998 - E-mail: schuring@terra.com.br	
PROJETO:	PROPRIETÁRIO:
RESP. TEC. EXECUÇÃO:	OBRA:
AUTOR DO PROJETO:	ASSINATURA:
PRECISAR DETALHES	
TÍTULO:	DATA:
INDICADA:	05/06

Detalhe 01 - Ventilação
Sem escala

