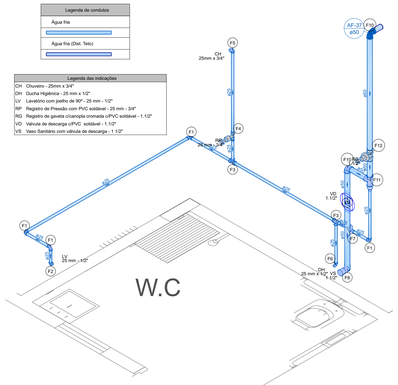

Legenda de condutos
Água fria
Água fria (Dist. Tels)

Legenda das indicações
CH Chuveiro - 25mm x 3/4"
DH Ducha Higiênica - 25 mm x 1/2"
LV Lavatório com joelho de 90° - 25 mm - 1/2"
RP Registro de Pressão com PVC soldável - 25 mm - 3/4"
RG Registro de gaveta c/canopla cromada c/PVC soldável - 1.1/2"
VD Válvula de descarga c/PVC soldável - 1.1/2"
VS Vaso Sanitário com válvula de descarga - 1.1/2"

Legenda de peças		
F1	PVC rígido soldável Joelho 90° soldável 25 mm	1pç
F2	Aparelho Torneira de lavatório 25 mm - 1/2" PVC Acessórios Engate flexível plástico 1/2 - 30cm	1pç 1pç
F3	PVC soldável azul c/ bucha latão Joelho de redução 90° soldável com bucha de latão 25 mm - 1/2" PVC rígido soldável Tê 90 soldável 25 mm	1pç 1pç
F4	Metais Registro de pressão c/ canopla cromada 3/4" PVC misto soldável Luva soldável c/ rosca 25 mm-3/4"	1pç 1pç
F5	PVC rígido soldável Adapt sold.curto c/bolsa-rosca p registro 25 mm - 3/4" Aparelho Chuveiro 25mm x 3/4" PVC soldável azul c/ bucha latão Joelho 90° soldável com bucha de latão 25 mm - 3/4"	1pç 1pç 1pç
F6	Aparelho Ducha higiênica 25mm x 1/2" PVC soldável azul c/ bucha latão Joelho de redução 90° soldável com bucha de latão 25 mm - 1/2"	1pç 1pç
F7	PVC rígido soldável Curva de transposição 25 mm	1pç
F8	Aparelho Vaso Sanitário p/ Válvula de Descarga de 1.1/2" 43mm - 1.1/2"	1pç
F9	Metais Válvula de descarga baixa pressão 1.1/2" PVC Acessórios Bolsa de ligação p/ vaso sanitário 1.1/2" Tubo de descarga VDE 38 mm Tubo de ligação latão cromado c/ canopla p/ vaso Sa 38 mm	1pç 1pç 1pç 1pç
F10	PVC rígido soldável Adapt sold.curto c/bolsa-rosca p registro 50 mm - 1.1/2" PVC rígido soldável Joelho 90° soldável 50 mm	1pç 1pç
F11	PVC rígido soldável Bucha de redução sold. longa 50 mm - 25 mm Tê 90 soldável 50 mm	1pç 1pç
F12	Metais Registro de gaveta c/ canopla cromada 1.1/2" PVC rígido soldável Adapt sold.curto c/bolsa-rosca p registro 50 mm - 1.1/2"	1pç 1pç 2pç

Detalhe HID-51
Escala 1:25

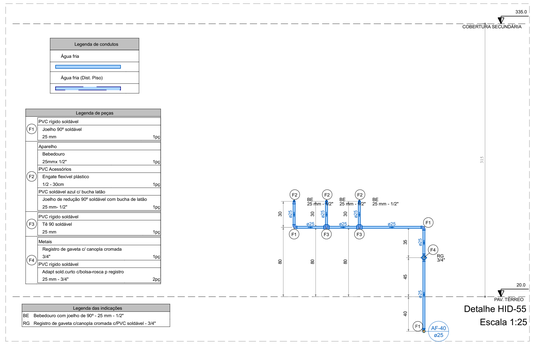

Legenda de condutos
Água fria
Água fria (Dist. Piso)

Legenda de peças		
F1	PVC rígido soldável Joelho 90° soldável 25 mm	1pç
F2	Aparelho Bebedouro 25mmx 1/2" PVC Acessórios Engate flexível plástico 1/2 - 30cm	1pç 1pç
F3	PVC soldável azul c/ bucha latão Joelho de redução 90° soldável com bucha de latão 25 mm - 1/2" PVC rígido soldável Tê 90 soldável 25 mm	1pç 1pç
F4	Metais Registro de gaveta c/ canopla cromada 3/4" PVC rígido soldável Adapt sold.curto c/bolsa-rosca p registro 25 mm - 3/4"	1pç 1pç 2pç

Legenda das indicações
BE Bebedouro com joelho de 90° - 25 mm - 1/2"
RG Registro de gaveta c/canopla cromada c/PVC soldável - 3/4"

Detalhe HID-55
Escala 1:25

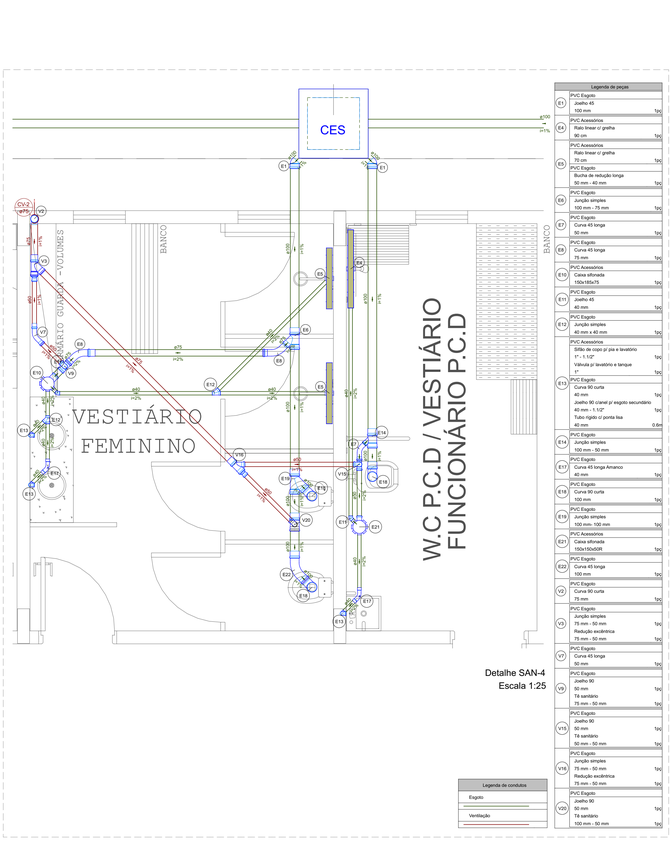

Legenda de peças		
E1	PVC Esgoto Joelho 45 100 mm	1pç
E4	PVC Acessórios Ralo linear c/ grelha 90 cm	1pç
E5	PVC Acessórios Ralo linear c/ grelha 70 cm PVC Esgoto Bucha de redução longa 50 mm - 40 mm	1pç 1pç
E6	PVC Esgoto Junção simples 100 mm - 75 mm	1pç
E7	PVC Esgoto Curva 45 longa 50 mm	1pç
E8	PVC Esgoto Curva 45 longa 75 mm	1pç
E10	PVC Acessórios Caixa sifonada 150x185x75	1pç
E11	PVC Esgoto Joelho 45 40 mm	1pç
E12	PVC Esgoto Junção simples 40 mm x 40 mm	1pç
E13	PVC Acessórios Sifão de copo p/ pia e lavatório 1" - 1.1/2" Válvula p/ lavatório e tanque 1" PVC Esgoto Curva 90 curta 40 mm Joelho 90 c/anel p/ esgoto secundário 40 mm - 1.1/2" Tubo rígido c/ ponta lisa 40 mm	1pç 1pç 1pç 1pç 0.6m
E14	PVC Esgoto Junção simples 100 mm - 50 mm	1pç
E17	PVC Esgoto Curva 45 longa Amanco 40 mm	1pç
E18	PVC Esgoto Curva 90 curta 100 mm	1pç
E19	PVC Esgoto Junção simples 100 mm- 100 mm	1pç
E21	PVC Acessórios Caixa sifonada 150x150x50R	1pç
E22	PVC Esgoto Curva 45 longa 100 mm	1pç
V1	PVC Esgoto Curva 90 curta 75 mm	1pç
V2	PVC Esgoto Junção simples 75 mm - 50 mm Redução excêntrica 75 mm - 50 mm	1pç 1pç
V7	PVC Esgoto Curva 45 longa 50 mm	1pç
V9	PVC Esgoto Joelho 90 50 mm Tê sanitário 75 mm - 50 mm	1pç 1pç
V15	PVC Esgoto Joelho 90 50 mm Tê sanitário 50 mm - 50 mm	1pç 1pç
V18	PVC Esgoto Junção simples 75 mm - 50 mm Redução excêntrica 75 mm - 50 mm	1pç 1pç
V20	PVC Esgoto Joelho 90 50 mm Tê sanitário 100 mm - 50 mm	1pç 1pç

Legenda de condutos
Esgoto
Ventilação

Detalhe SAN-4
Escala 1:25

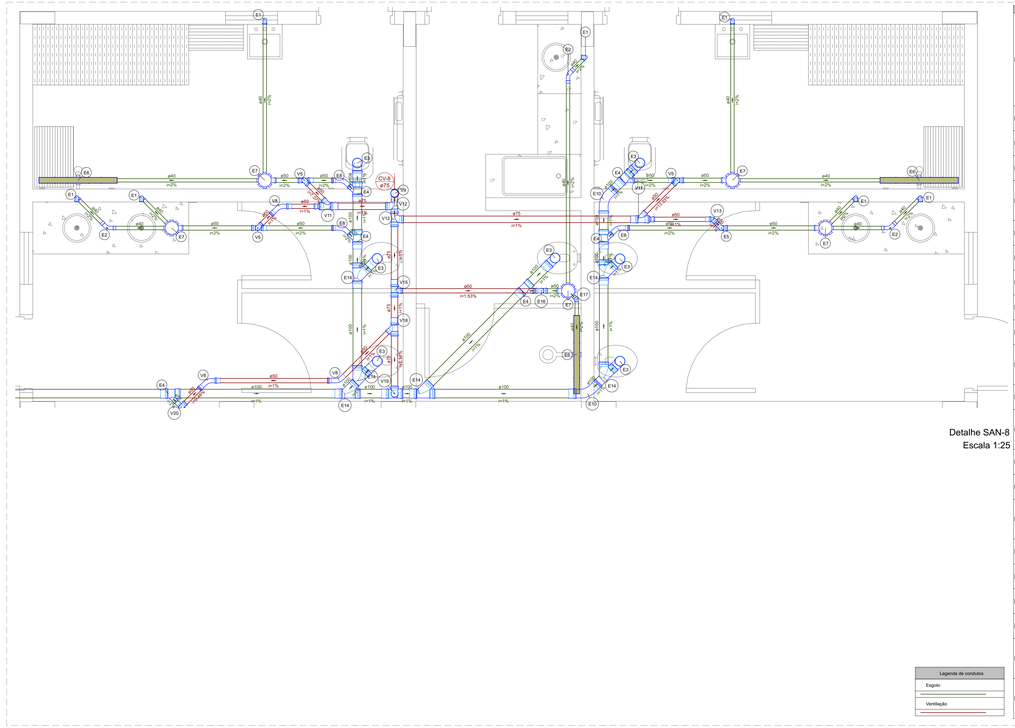

Legenda de peças		
E1	PVC Esgoto Joelho 45 100 mm	1pç
E2	PVC Esgoto Curva 45 longa 75 mm	1pç
E3	PVC Esgoto Junção simples 100 mm - 75 mm Redução excêntrica 100 mm - 75 mm	1pç 1pç
E4	PVC Esgoto Curva 45 longa 50 mm	1pç
E5	PVC Esgoto Curva 45 longa 75 mm	1pç
E6	PVC Acessórios Caixa sifonada 150x185x75	1pç
E7	PVC Esgoto Joelho 45 40 mm	1pç
E8	PVC Esgoto Junção simples 40 mm x 40 mm	1pç
E9	PVC Acessórios Sifão de copo p/ pia e lavatório 1" - 1.1/2" Válvula p/ lavatório e tanque 1"	1pç 1pç
E10	PVC Esgoto Curva 90 curta 40 mm Joelho 90 c/anel p/ esgoto secundário 40 mm - 1.1/2" Tubo rígido c/ ponta lisa 40 mm	1pç 1pç 1pç 0.6m
E11	PVC Esgoto Junção simples 100 mm - 100 mm	1pç
E12	PVC Esgoto Curva 45 longa Amanco 40 mm	1pç
E13	PVC Esgoto Curva 90 curta 100 mm	1pç
E14	PVC Esgoto Junção simples 100 mm - 50 mm	1pç
E15	PVC Esgoto Curva 45 longa 50 mm	1pç
E16	PVC Esgoto Joelho 90 50 mm Tê sanitário 50 mm - 50 mm	1pç 1pç
E17	PVC Esgoto Joelho 45 40 mm	1pç
E18	PVC Esgoto Joelho 90 50 mm Tê sanitário 50 mm - 50 mm	1pç 1pç
E19	PVC Esgoto Joelho 90 75 mm Tê sanitário 100 mm - 75 mm	1pç 1pç
E20	PVC Esgoto Curva 90 curta 75 mm	1pç

Legenda de condutos
Esgoto
Ventilação

Detalhe SAN-8
Escala 1:25

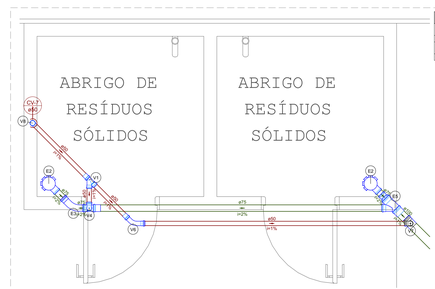

Legenda de condutos
Esgoto
Ventilação

Legenda de peças		
E2	PVC Acessórios Caixa sifonada 150x185x75	1pç
E3	PVC Esgoto Curva 45 longa 75 mm	1pç
E6	PVC Esgoto Junção simples 100 mm - 75 mm Redução excêntrica 100 mm - 75 mm	1pç 1pç
V1	PVC Esgoto Junção simples 50 mm - 50 mm	1pç
V4	PVC Esgoto Joelho 90 50 mm Tê sanitário 75 mm - 50 mm	1pç 1pç
V8	PVC Esgoto Curva 45 longa 50 mm	1pç
V7	PVC Esgoto Joelho 90 50 mm Tê sanitário 100 mm - 50 mm	1pç 1pç
V5	PVC Esgoto Curva 90 curta 50 mm	1pç

Detalhe SAN-7
Escala 1:25

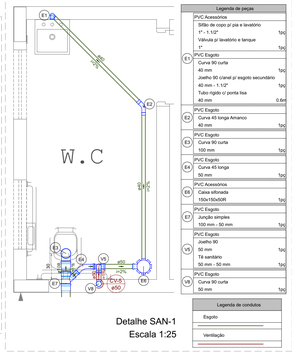

Legenda de peças		
E1	PVC Acessórios Sifão de copo p/ pia e lavatório 1" - 1.1/2" Válvula p/ lavatório e tanque 1" PVC Esgoto Curva 90 curta 40 mm Joelho 90 c/anel p/ esgoto secundário 40 mm - 1.1/2" Tubo rígido c/ ponta lisa 40 mm	1pç 1pç 1pç 1pç 0.6m
E2	PVC Esgoto Curva 45 longa Amanco 40 mm	1pç
E3	PVC Esgoto Curva 90 curta 100 mm	1pç
E4	PVC Esgoto Curva 45 longa 50 mm	1pç
E5	PVC Acessórios Caixa sifonada 150x150x50R	1pç
E7	PVC Esgoto Junção simples 100 mm - 75 mm	1pç
V5	PVC Esgoto Joelho 90 50 mm Tê sanitário 50 mm - 50 mm	1pç 1pç
V6	PVC Esgoto Curva 90 curta 50 mm	1pç

Detalhe SAN-1
Escala 1:25

Legenda de condutos
Esgoto
Ventilação

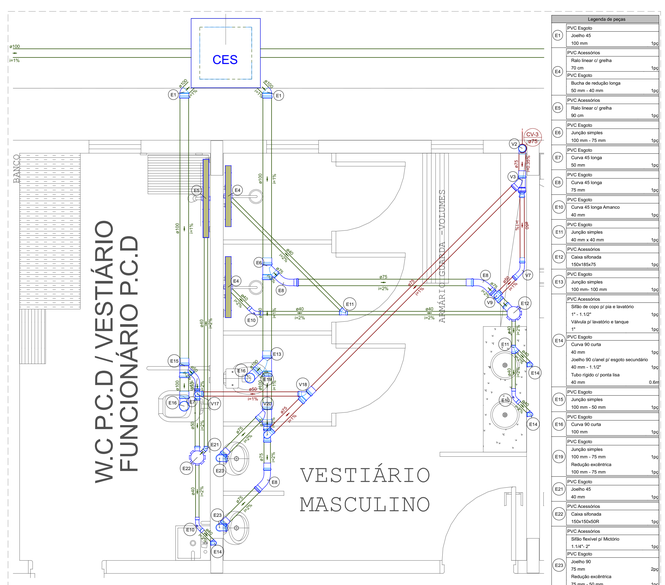

Legenda de peças		
E1	PVC Esgoto Joelho 45 100 mm	1pç
E4	PVC Acessórios Ralo linear c/ grelha 70 cm PVC Esgoto Bucha de redução longa 50 mm - 40 mm	1pç 1pç
E5	PVC Acessórios Ralo linear c/ grelha 90 cm	1pç
E6	PVC Esgoto Junção simples 100 mm - 75 mm	1pç
E7	PVC Esgoto Curva 45 longa 50 mm	1pç
E8	PVC Esgoto Curva 45 longa 75 mm	1pç
E10	PVC Esgoto Curva 45 longa Amanco 40 mm	1pç
E11	PVC Esgoto Junção simples 40 mm x 40 mm	1pç
E12	PVC Acessórios Caixa sifonada 150x185x75	1pç
E13	PVC Esgoto Junção simples 100 mm- 100 mm	1pç
E14	PVC Acessórios Sifão de copo p/ pia e lavatório 1" - 1.1/2" Válvula p/ lavatório e tanque 1" PVC Esgoto Curva 90 curta 40 mm Joelho 90 c/anel p/ esgoto secundário 40 mm - 1.1/2" Tubo rígido c/ ponta lisa 40 mm	1pç 1pç 1pç 1pç 0.6m
E15	PVC Esgoto Junção simples 100 mm - 75 mm Redução excêntrica 100 mm - 75 mm	1pç 1pç
E16	PVC Esgoto Curva 90 curta 100 mm	1pç
E18	PVC Esgoto Junção simples 100 mm - 50 mm Redução excêntrica 100 mm - 50 mm	1pç 1pç
E21	PVC Esgoto Joelho 45 40 mm	1pç
E22	PVC Acessórios Caixa sifonada 150x150x50R	1pç
E23	PVC Acessórios Sifão flexível p/ Mictório 1.1/4" - 2" PVC Esgoto Joelho 90 75 mm Redução excêntrica 75 mm - 50 mm Tubo rígido c/ ponta lisa 75 mm - 3"	1pç 2pç 1pç 0.6m
V2	PVC Esgoto Curva 90 curta 75 mm	1pç
V3	PVC Esgoto Junção simples 75 mm - 50 mm Redução excêntrica 75 mm - 50 mm	1pç 1pç
V7	PVC Esgoto Curva 45 longa 50 mm	1pç
V9	PVC Esgoto Joelho 90 50 mm Tê sanitário 75 mm - 50 mm	1pç 1pç
V17	PVC Esgoto Joelho 90 50 mm Tê sanitário 50 mm - 50 mm	1pç 1pç
V18	PVC Esgoto Junção simples 75 mm - 50 mm	1pç
V20	PVC Esgoto Joelho 90 75 mm Tê sanitário 75 mm - 75 mm	1pç 1pç

Legenda de condutos
Esgoto
Ventilação

Detalhe SAN-5
Escala 1:25

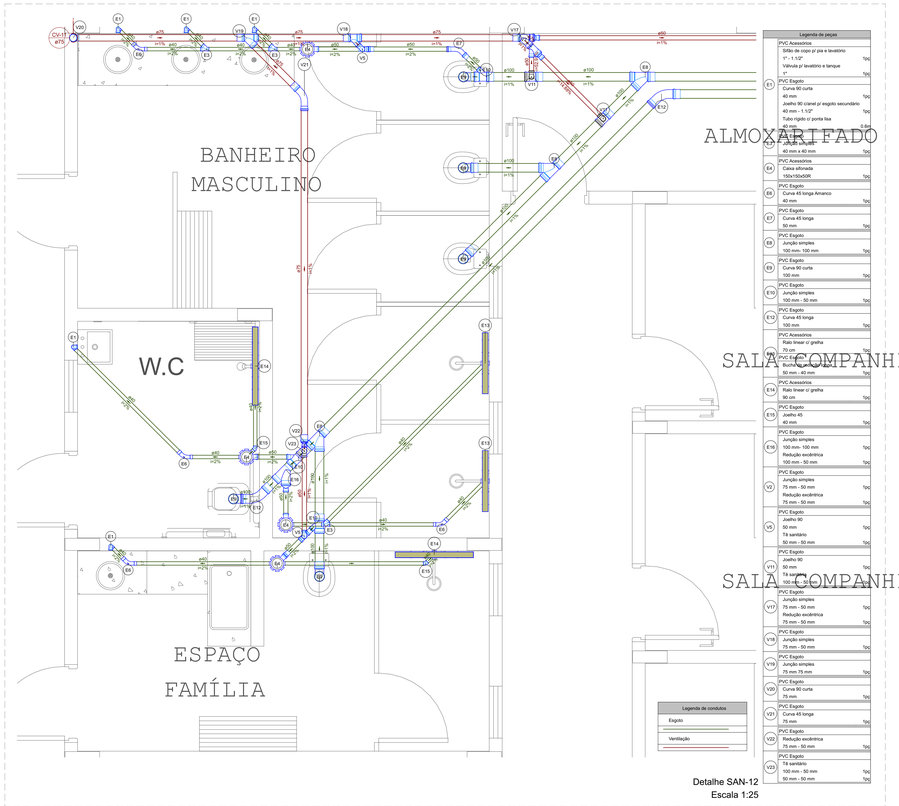

Legenda de peças		
E1	PVC Acessórios Sifão de copo p/ pia e lavatório 1" - 1.1/2" Válvula p/ lavatório e tanque 1" PVC Esgoto Curva 90 curta 40 mm Joelho 90 c/anel p/ esgoto secundário 40 mm - 1.1/2" Tubo rígido c/ ponta lisa 40 mm	1pç 1pç 1pç 1pç 0.6m
E3	PVC Esgoto Joelho 45 40 mm x 40 mm	1pç
E4	PVC Acessórios Caixa sifonada 150x150x50R	1pç
E5	PVC Esgoto Curva 45 longa Amanco 40 mm	1pç
E7	PVC Esgoto Curva 45 longa 50 mm	1pç
E8	PVC Esgoto Junção simples 100 mm- 100 mm	1pç
E9	PVC Esgoto Curva 90 curta 100 mm	1pç
E10	PVC Esgoto Junção simples 100 mm - 50 mm	1pç
E11	PVC Esgoto Curva 45 longa 100 mm	1pç
E12	PVC Acessórios Ralo linear c/ grelha 70 cm PVC Esgoto Bucha de redução longa 50 mm - 40 mm	1pç 1pç
E13	PVC Acessórios Ralo linear c/ grelha 90 cm	1pç
E14	PVC Esgoto Joelho 45 40 mm	1pç
E15	PVC Esgoto Junção simples 100 mm - 100 mm Redução excêntrica 100 mm - 50 mm	1pç 1pç
V2	PVC Esgoto Junção simples 75 mm - 50 mm Redução excêntrica 75 mm - 50 mm	1pç 1pç
V5	PVC Esgoto Joelho 90 50 mm Tê sanitário 50 mm - 50 mm	1pç 1pç
V11	PVC Esgoto Joelho 90 50 mm Tê sanitário 50 mm - 50 mm	1pç 1pç
V17	PVC Esgoto Junção simples 75 mm - 50 mm Redução excêntrica 75 mm - 50 mm	1pç 1pç
V19	PVC Esgoto Junção simples 75 mm - 50 mm	1pç
V19	PVC Esgoto Junção simples 75 mm 75 mm	1pç
V20	PVC Esgoto Curva 90 curta 75 mm	1pç
V21	PVC Esgoto Curva 45 longa 75 mm	1pç
V22	PVC Esgoto Redução excêntrica 75 mm - 50 mm	1pç
V23	PVC Esgoto Tê sanitário 100 mm - 50 mm 50 mm - 50 mm	1pç 1pç

Legenda de condutos
Esgoto
Ventilação

Detalhe SAN-12
Escala 1:25

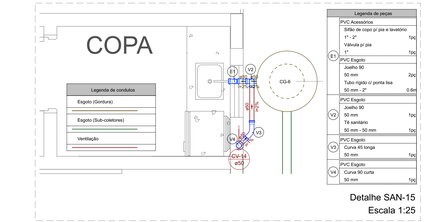

Legenda de condutos
Esgoto (Cordura)
Esgoto (Sub-coletores)
Ventilação

Legenda de peças		
V1	PVC Esgoto Curva 45 longa 75 mm	1pç
V2	PVC Acessórios Sifão de copo p/ pia e lavatório 1" - 2" Válvula p/ pia 1" PVC Esgoto Joelho 90 50 mm Tubo rígido c/ ponta lisa 50 mm - 2"	1pç 1pç 2pç 0.6m
V3	PVC Esgoto Joelho 90 50 mm Tê sanitário 50 mm - 50 mm	1pç 1pç
V4	PVC Esgoto Curva 45 longa 50 mm	1pç
V8	PVC Esgoto Curva 90 curta 50 mm	1pç

Detalhe SAN-15
Escala 1:25

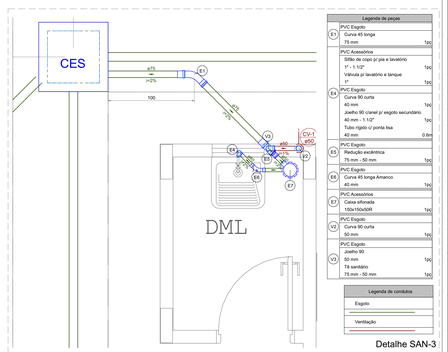

Legenda de condutos
Esgoto
Ventilação

Legenda de peças		
E1	PVC Esgoto Curva 45 longa 75 mm	1pç
E2	PVC Acessórios Sifão de copo p/ pia e lavatório 1" - 1.1/2" Válvula p/ lavatório e tanque 1"	1pç 1pç
E4	PVC Esgoto Curva 90 curta 40 mm Joelho 90 c/anel p/ esgoto secundário 40 mm - 1.1/2" Tubo rígido c/ ponta lisa 40 mm	1pç 1pç 1pç 0.6m
E5	PVC Esgoto Redução excêntrica 75 mm - 50 mm	1pç
E6	PVC Esgoto Curva 45 longa Amanco 40 mm	1pç
E7	PVC Acessórios Caixa sifonada 150x150x50R	1pç
V2	PVC Esgoto Curva 90 curta 50 mm	1pç
V3	PVC Esgoto Joelho 90 50 mm Tê sanitário 75 mm - 50 mm	1pç 1pç

Detalhe SAN-3
Escala 1:25

ESPAÇO RESERVADO PARA PREFEITURA:

PROJETO:
PROJETO DE INSTALAÇÕES HIDROSSANITÁRIAS DO TERMINAL RODOVIÁRIO PADRÃO DO ESTADO DE MATO GROSSO - TIPO C - DE 50 MIL ATÉ 100 MIL HABITANTES"

CONTRATO:	O.S Nº: 001/2021
039/2017/01/05-SINFRA	039/2017/01/05-SINFRA

Nº:	REVISÃO Nº:	DATA:
XXXX	R01	30/03/2022

ESCALA INDICADA:
CONFORME INDICADO NO PROJETO

UNIDADE:
CENTIMETRO

CONTEÚDO:
INSTALAÇÕES HIDRÁULICAS - DETALHAMENTOS /
INSTALAÇÕES SANITÁRIAS – DETALHAMENTOS

QUADRO DE ÁREAS

NOME DO CLIENTE:
HOUER Contabilidade
SINFRA DEPARTAMENTO NACIONAL DE INFRAESTRUTURA DE TRANSPORTES
ASSINATURA DO CLIENTE

AUTOR DO PROJETO:
MARCIO BRAGA DE ALMEIDA
ENGENHEIRO CIVIL MODALIDADE
ENGENHEIRO DE SEGURANÇA DO
CREA Nº: MT0441150 - RNP Nº: 1216888966
ASSINATURA PROFISSIONAL

RESPONSÁVEL TÉCNICO:
ASSINATURA PROFISSIONAL

ART PROJETO:
ART DE EXECUÇÃO:

CONFIGURAÇÃO DE PLOTAGEM:
☐ MODELO PNC
☐ ARQUIVO EM ANEXO

PRANCHA:
8 / 11

DIREITOS AUTORAIS RESERVADOS AOS AUTORES CONFORME O ARTIGO 184 DO CÓDIGO PENAL LEI 5.988 DE 14/12/1973, E SUAS ATUALIZAÇÕES DO CÓDIGO CIVIL E RESOLUÇÃO CONFEA 205/71 ONDE NENHUMA PARTE DESSE PROJETO PODERÁ SER REPETIDA, REPRODUZIDA, EXECUTADA OU TRANSFERIDA SEM AUTORIZAÇÃO PRÉVIA POR ESCRITO JUNTO DOS AUTORES DO PROJETO E EMISSÃO DE NOVAS ART's.

A0